

Piano Operativo
ai sensi dell'art. 95 della L.R. 65/2014

Arch. Giovanni Parlanti
Progettista

Arch. Gabriele Banchetti
Responsabile VAS e VINCA

IdroGeo Service Srl
Aspetti geologici

Ing. Alessio Gabrielli
Aspetti idraulici

Dott. Giacomo Baldini
Aspetti archeologici
Dott. Federico Salotti
S.I.T. ricerca archeologica

Pian. Emanuele Bechelli
Collaborazione al progetto

Andrea Pieragnoli
Sindaco e assessore all'urbanistica

Arch. Patrizia Prunetti
Responsabile del Procedimento

Dr. Francesco Parri
Garante dell'informazione e della Partecipazione


PEBA Tav. d

Programma di abbattimento
delle Barriere Architettoniche

scala 1:10.000

Adottato con Del. C.C. n. del.

Ottobre 2024

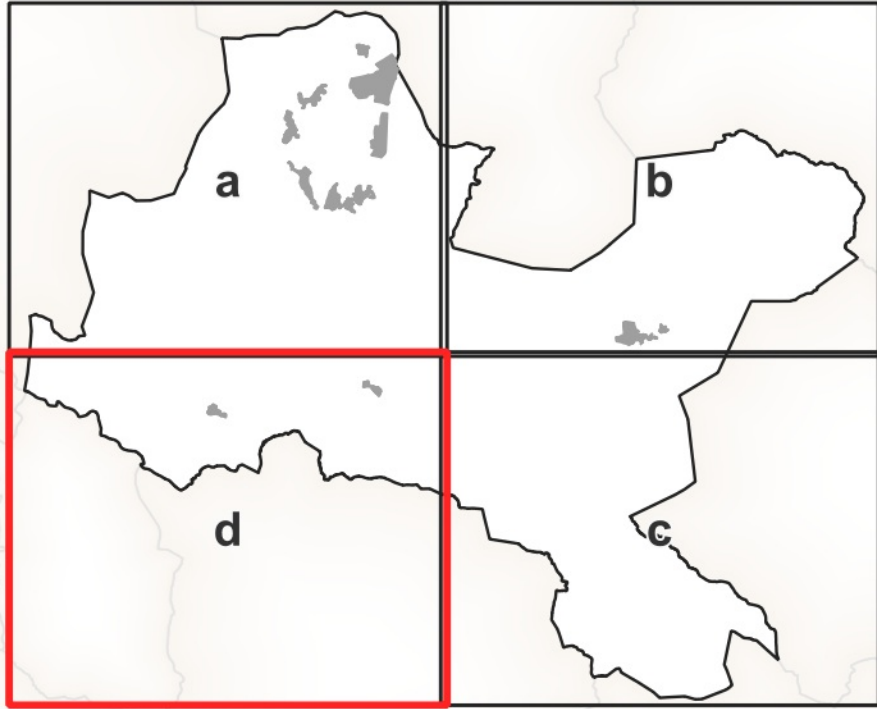

Legenda

PEBA - Programma di Abbattimento delle Barriere Architettoniche



n. - edificio pubblico o di interesse pubblico



n. - aree verdi / aree sportive



n. - parcheggi

