



Comune di
Castelfranco di Sopra
Provincia di Arezzo

Piano Strutturale

Arch. Marco Novdrati
Progettista

Arch. Gabriele Banchetti
Ufficio di Piano

G H E A
E. B. A. ENGINEERING & CONSULTING
Geol. Luca Pagliuzzi
con la collaborazione di
Geol. Serena Vannetti
Indagini geologiche

SORGENTE INGEGNERIA
Studio tecnico di ingegneria ambientale
Ing. Luca Rosadini - Ing. Leonardo Marini
con la collaborazione di
Ing. Jr. Valentina Lavacchini
Studi idraulici

Arch. Marco Novdrati
Responsabile del Procedimento

Dicembre 2013



Approvato con Delibera di C.C. nr. 49 del 29 Dicembre 2013

TAVOLA 10.1.bis - NORD

Scala 1:10.000



Articolazioni del Piano:
U.T.O.E. ed Insediamenti accentrati

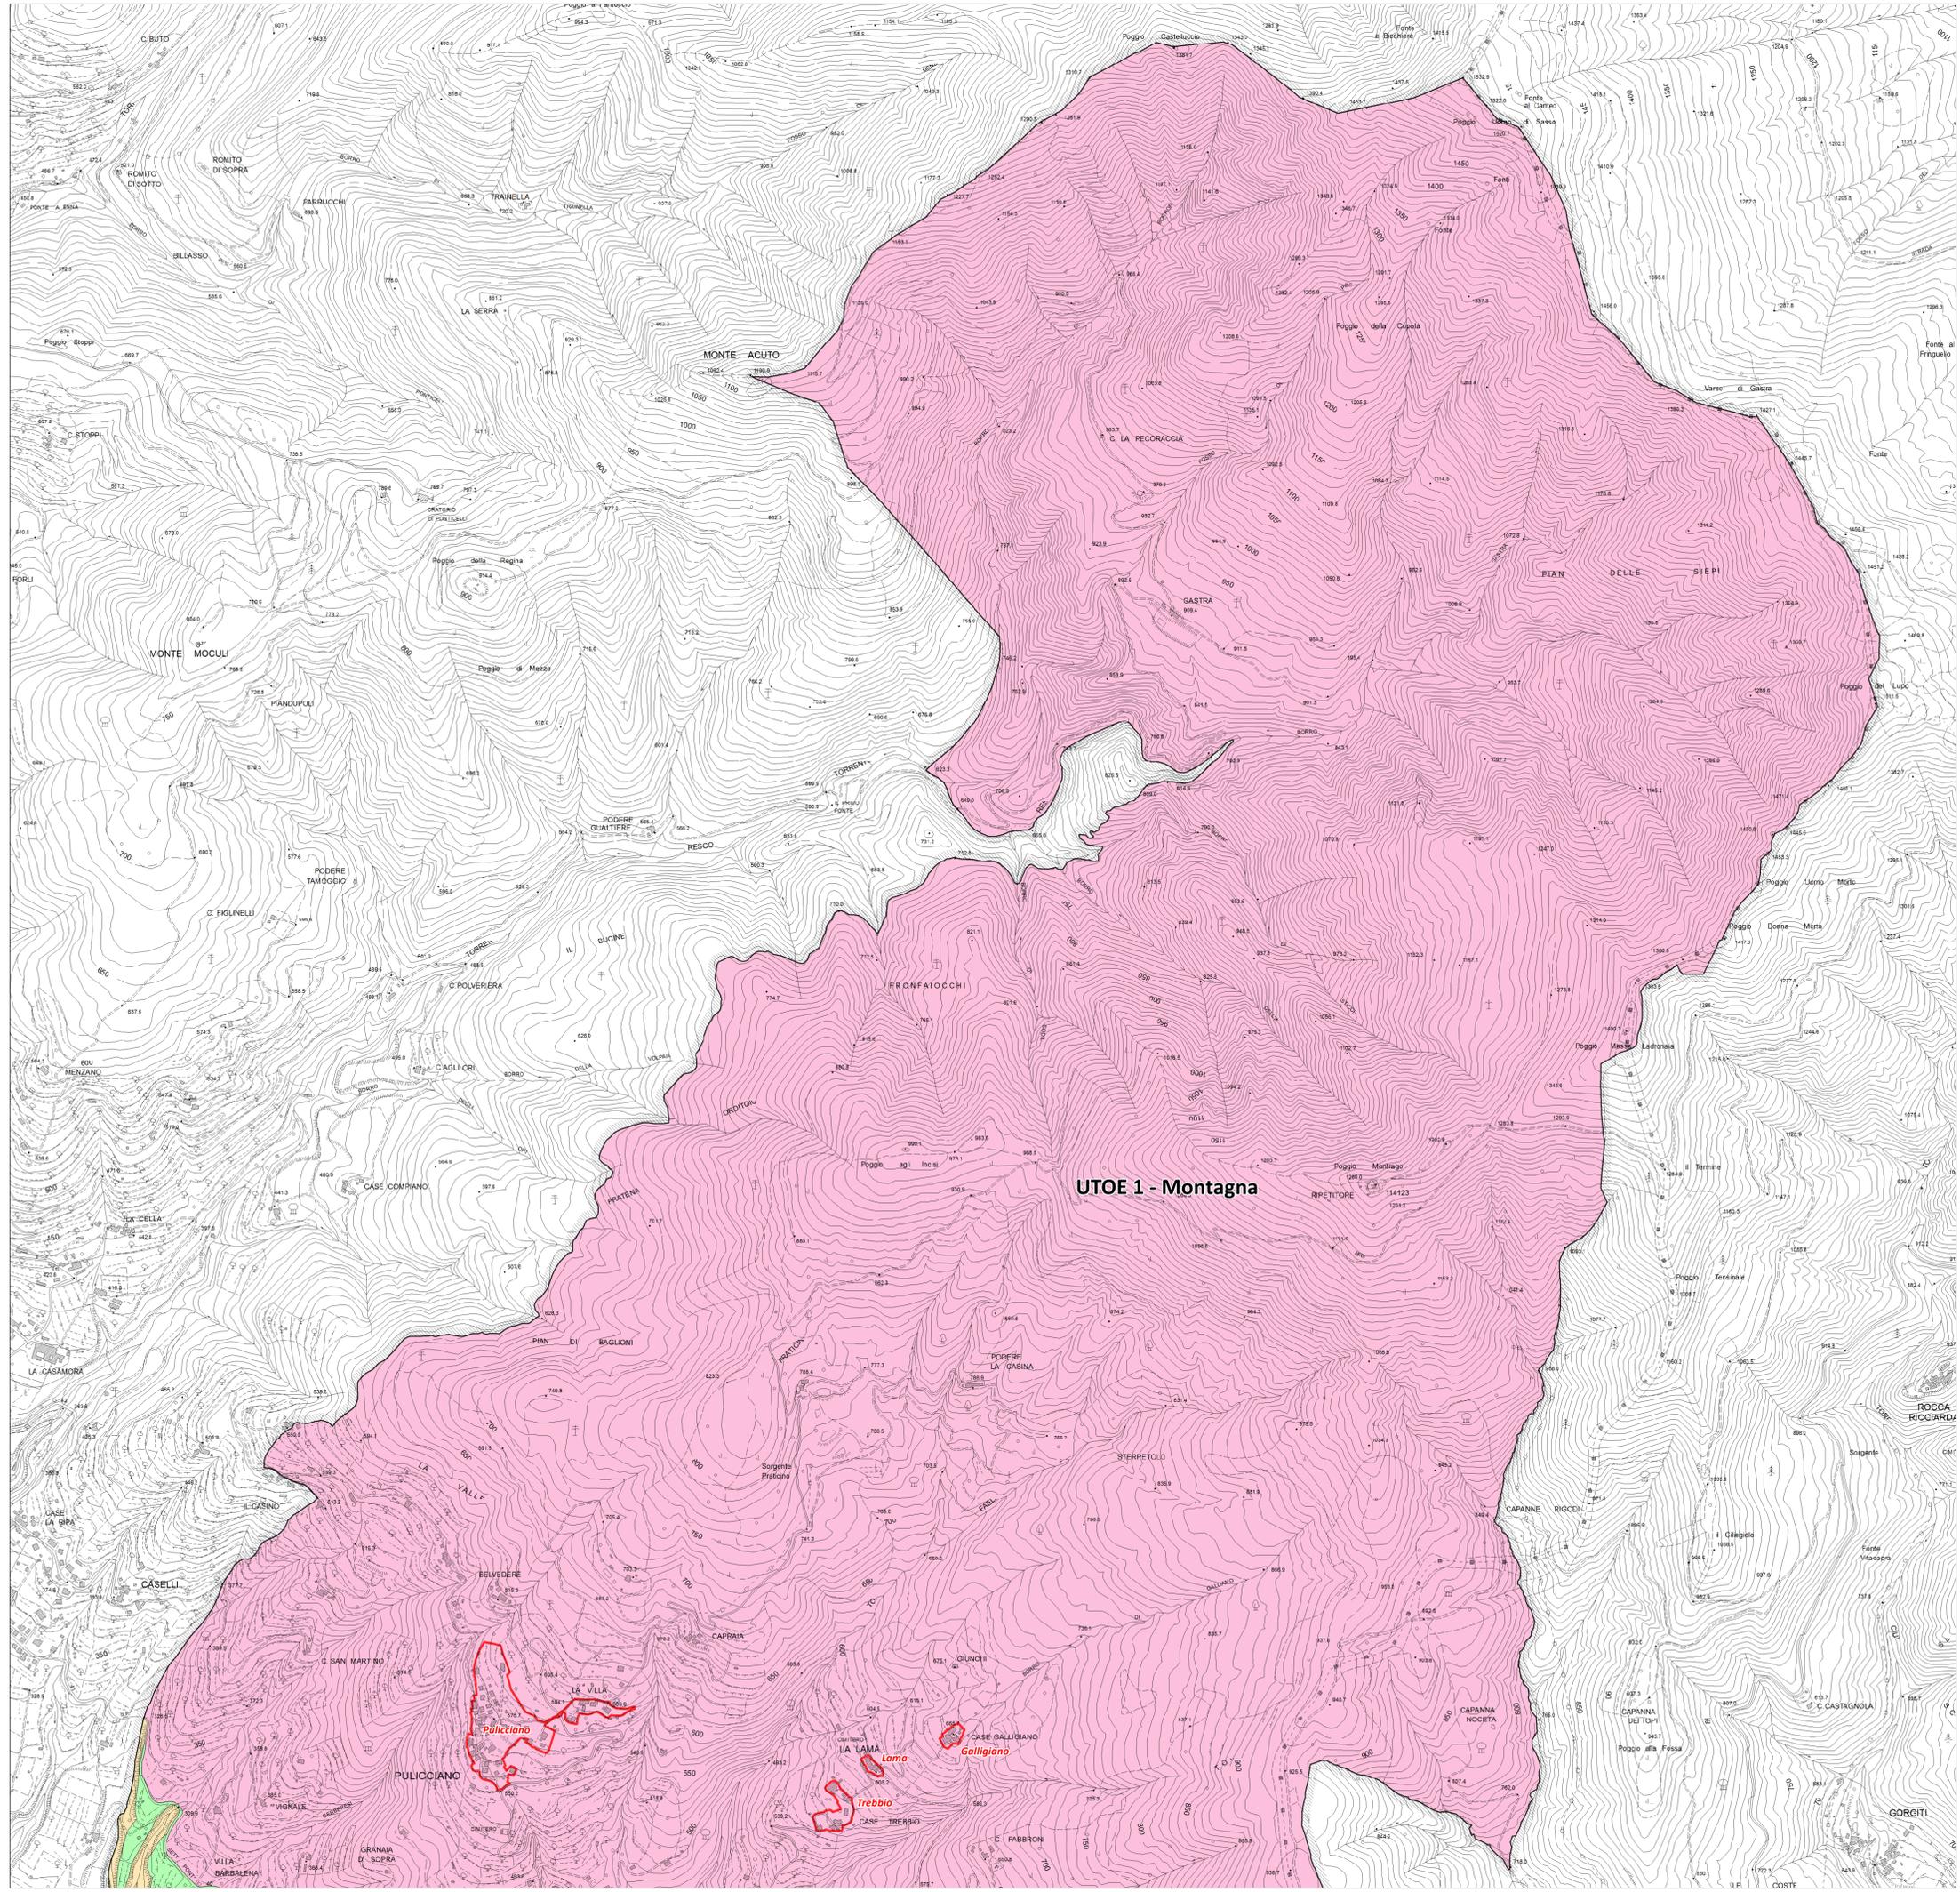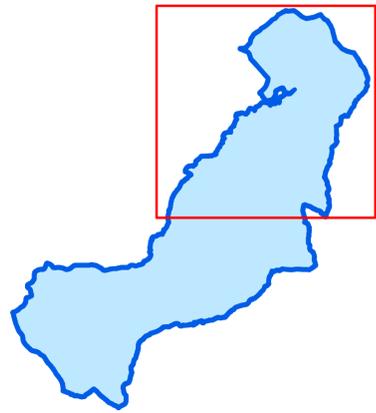

Legenda

UTOE - art. 14

- UTOE 1 - Montagna
- UTOE 2 - Castelfranco e Certignano
- UTOE 3 - Botriolo
- UTOE 4 - Pratigliomi e Faella
- UTOE 5 - Urbini

Insediamento accentrato

Confine comunale