



Comune di  
**Castel Franco di Sopra**  
Provincia di Arezzo

# Piano Strutturale

Arch. Marco Novedratì  
Progettista

Arch. Gabriele Banchetti  
Ufficio di Piano



Geol. Luca Pagliuzzi  
con la collaborazione di  
Geol. Serena Vannetti  
Indagini geologiche



Ing. Luca Rosadini - Ing. Leonardo Marini  
con la collaborazione di  
Ing. Jr. Valentina Lavacchini  
Studi idraulici

Arch. Marco Novedratì  
Responsabile del Procedimento

Dicembre 2013

Approvato con Delibera di C.C. nr. 49 del 29 Dicembre 2013

## TAVOLA 5.3.2

Tavola modificata a seguito dell'accoglimento delle osservazioni

Scala 1:2.000



UTDE	LOCALIZZAZIONE	ESISTENTE SUP. MQ
1 - Montagna	Pulicciano	221
1 - Montagna	Caspri	628
1 - Montagna	Galligiano	-
<b>TOTALE</b>		<b>849</b>

UTDE	LOCALIZZAZIONE	ESISTENTE SUP. MQ
1 - Montagna	Pulicciano	614
1 - Montagna	Caspri	892
<b>TOTALE</b>		<b>1.506</b>


UTDE	LOCALIZZAZIONE	ESISTENTE SUP. MQ
2 - Castel Franco e Certignano	Castel Franco	11.048
2 - Castel Franco e Certignano	Certignano	308
<b>TOTALE</b>		<b>11.356</b>

UTDE	LOCALIZZAZIONE	ESISTENTE SUP. MQ
3 - Botriolo	Botriolo	4.712
3 - Botriolo	Chiusoli	-
<b>TOTALE</b>		<b>4.712</b>


UTDE	LOCALIZZAZIONE	ESISTENTE SUP. MQ
3 - Botriolo	Botriolo	561
3 - Botriolo	Chiusoli	1.548
3 - Botriolo	Campo Cellani	150
<b>TOTALE</b>		<b>2.259</b>

UTDE	LOCALIZZAZIONE	ESISTENTE SUP. MQ
1 - Montagna	Pulicciano	4.429
1 - Montagna	Caspri	77
<b>TOTALE</b>		<b>4.506</b>


UTDE	LOCALIZZAZIONE	ESISTENTE SUP. MQ
2 - Castel Franco e Certignano	Castel Franco	22.932
2 - Castel Franco e Certignano	Certignano	3.244
<b>TOTALE</b>		<b>26.166</b>

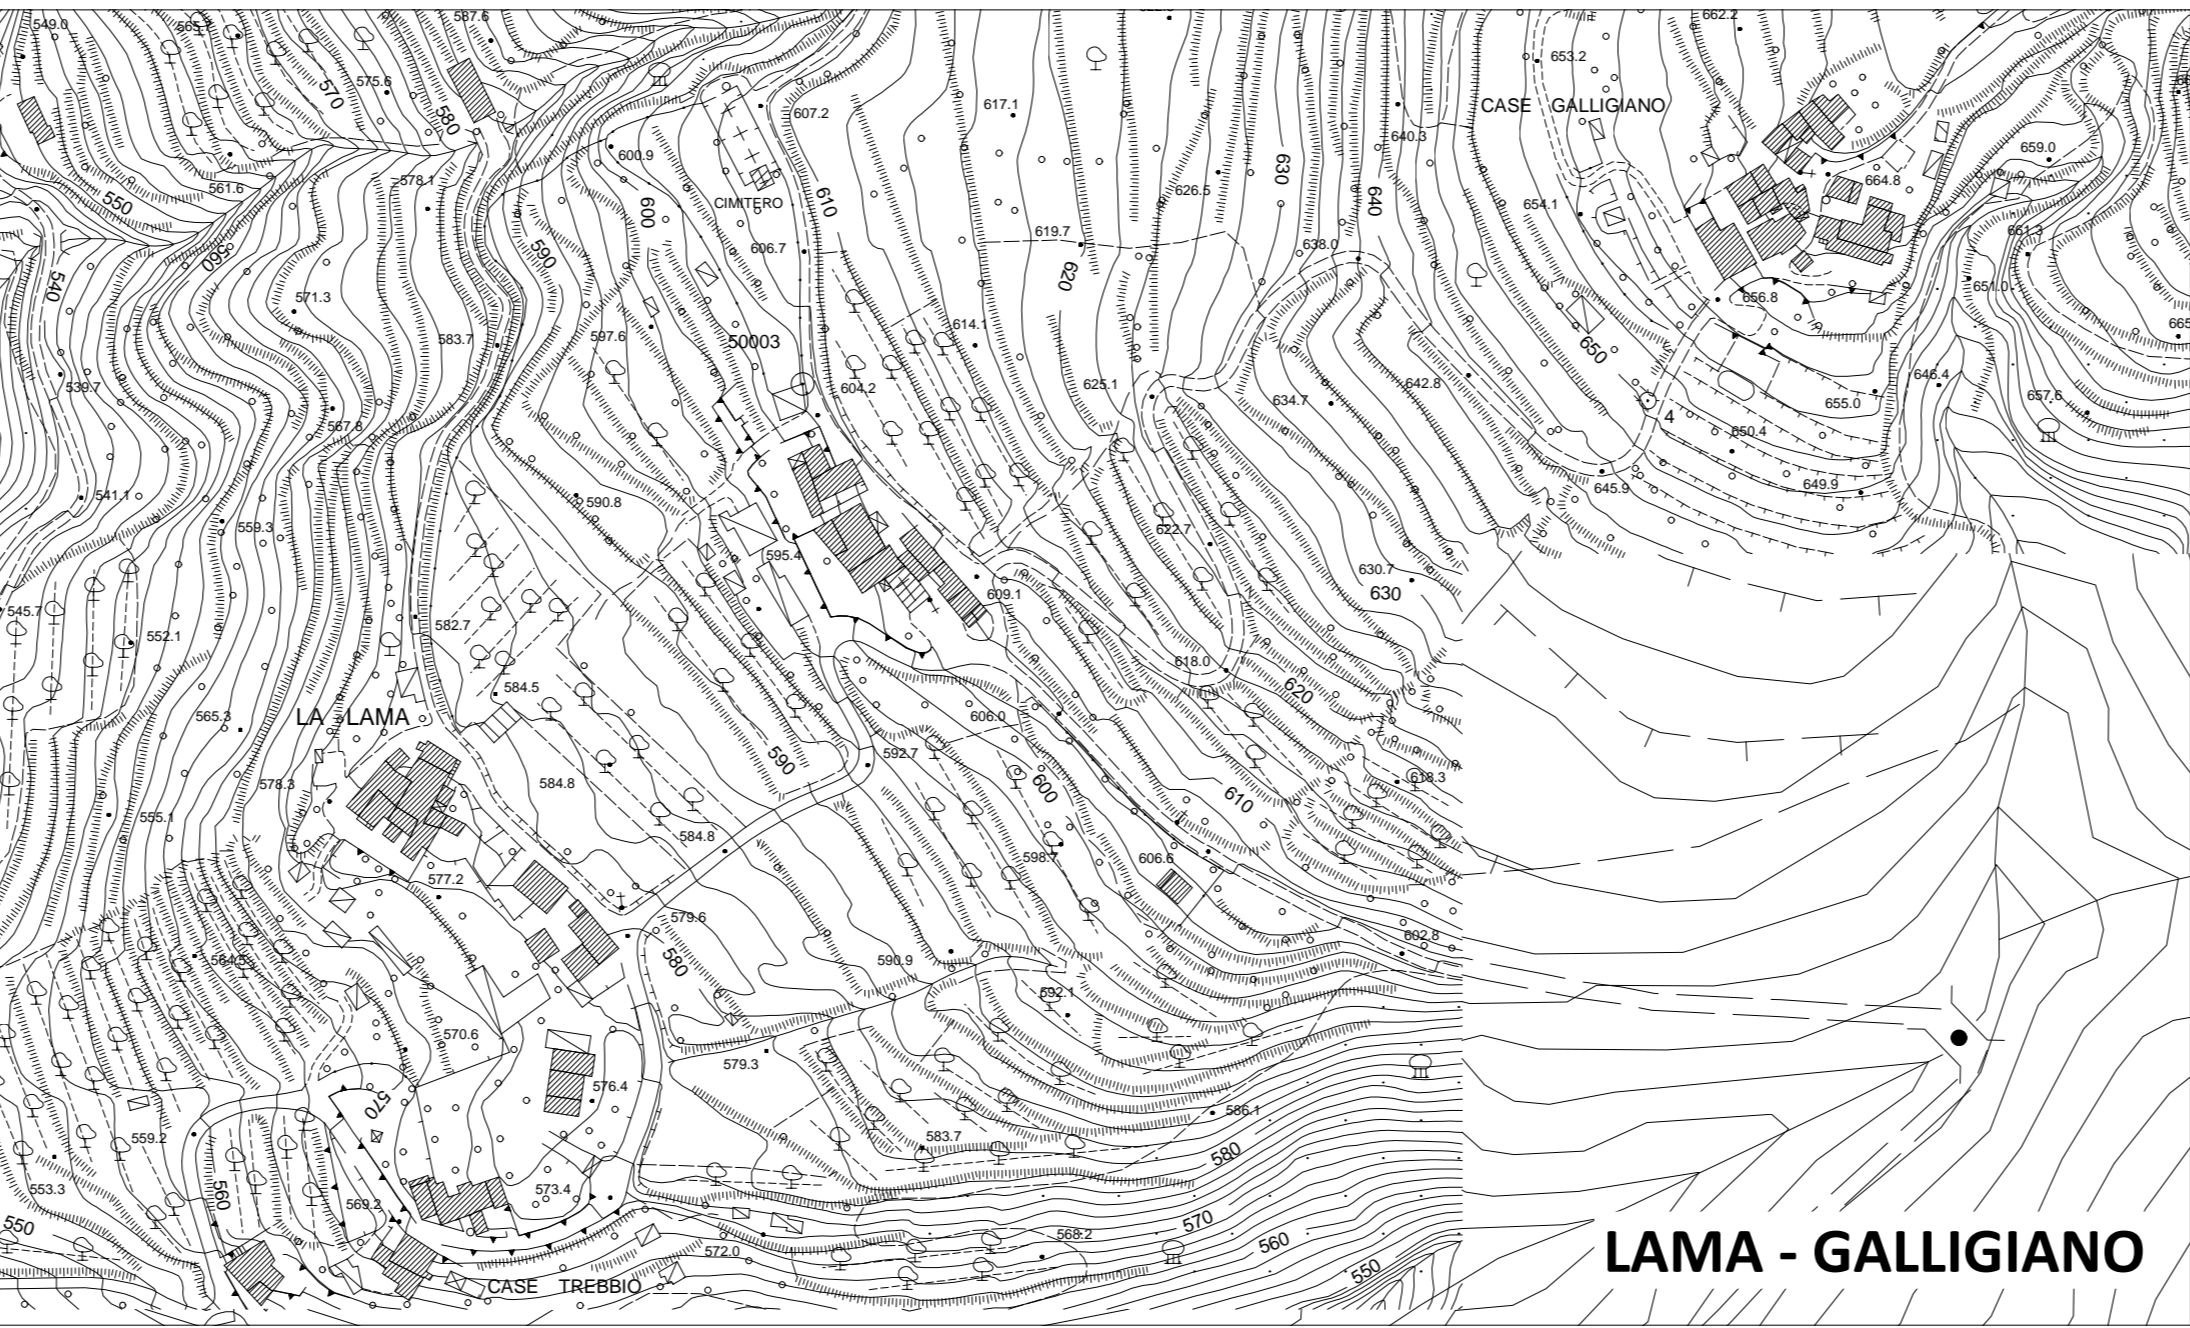

LAMA - GALLIGIANO

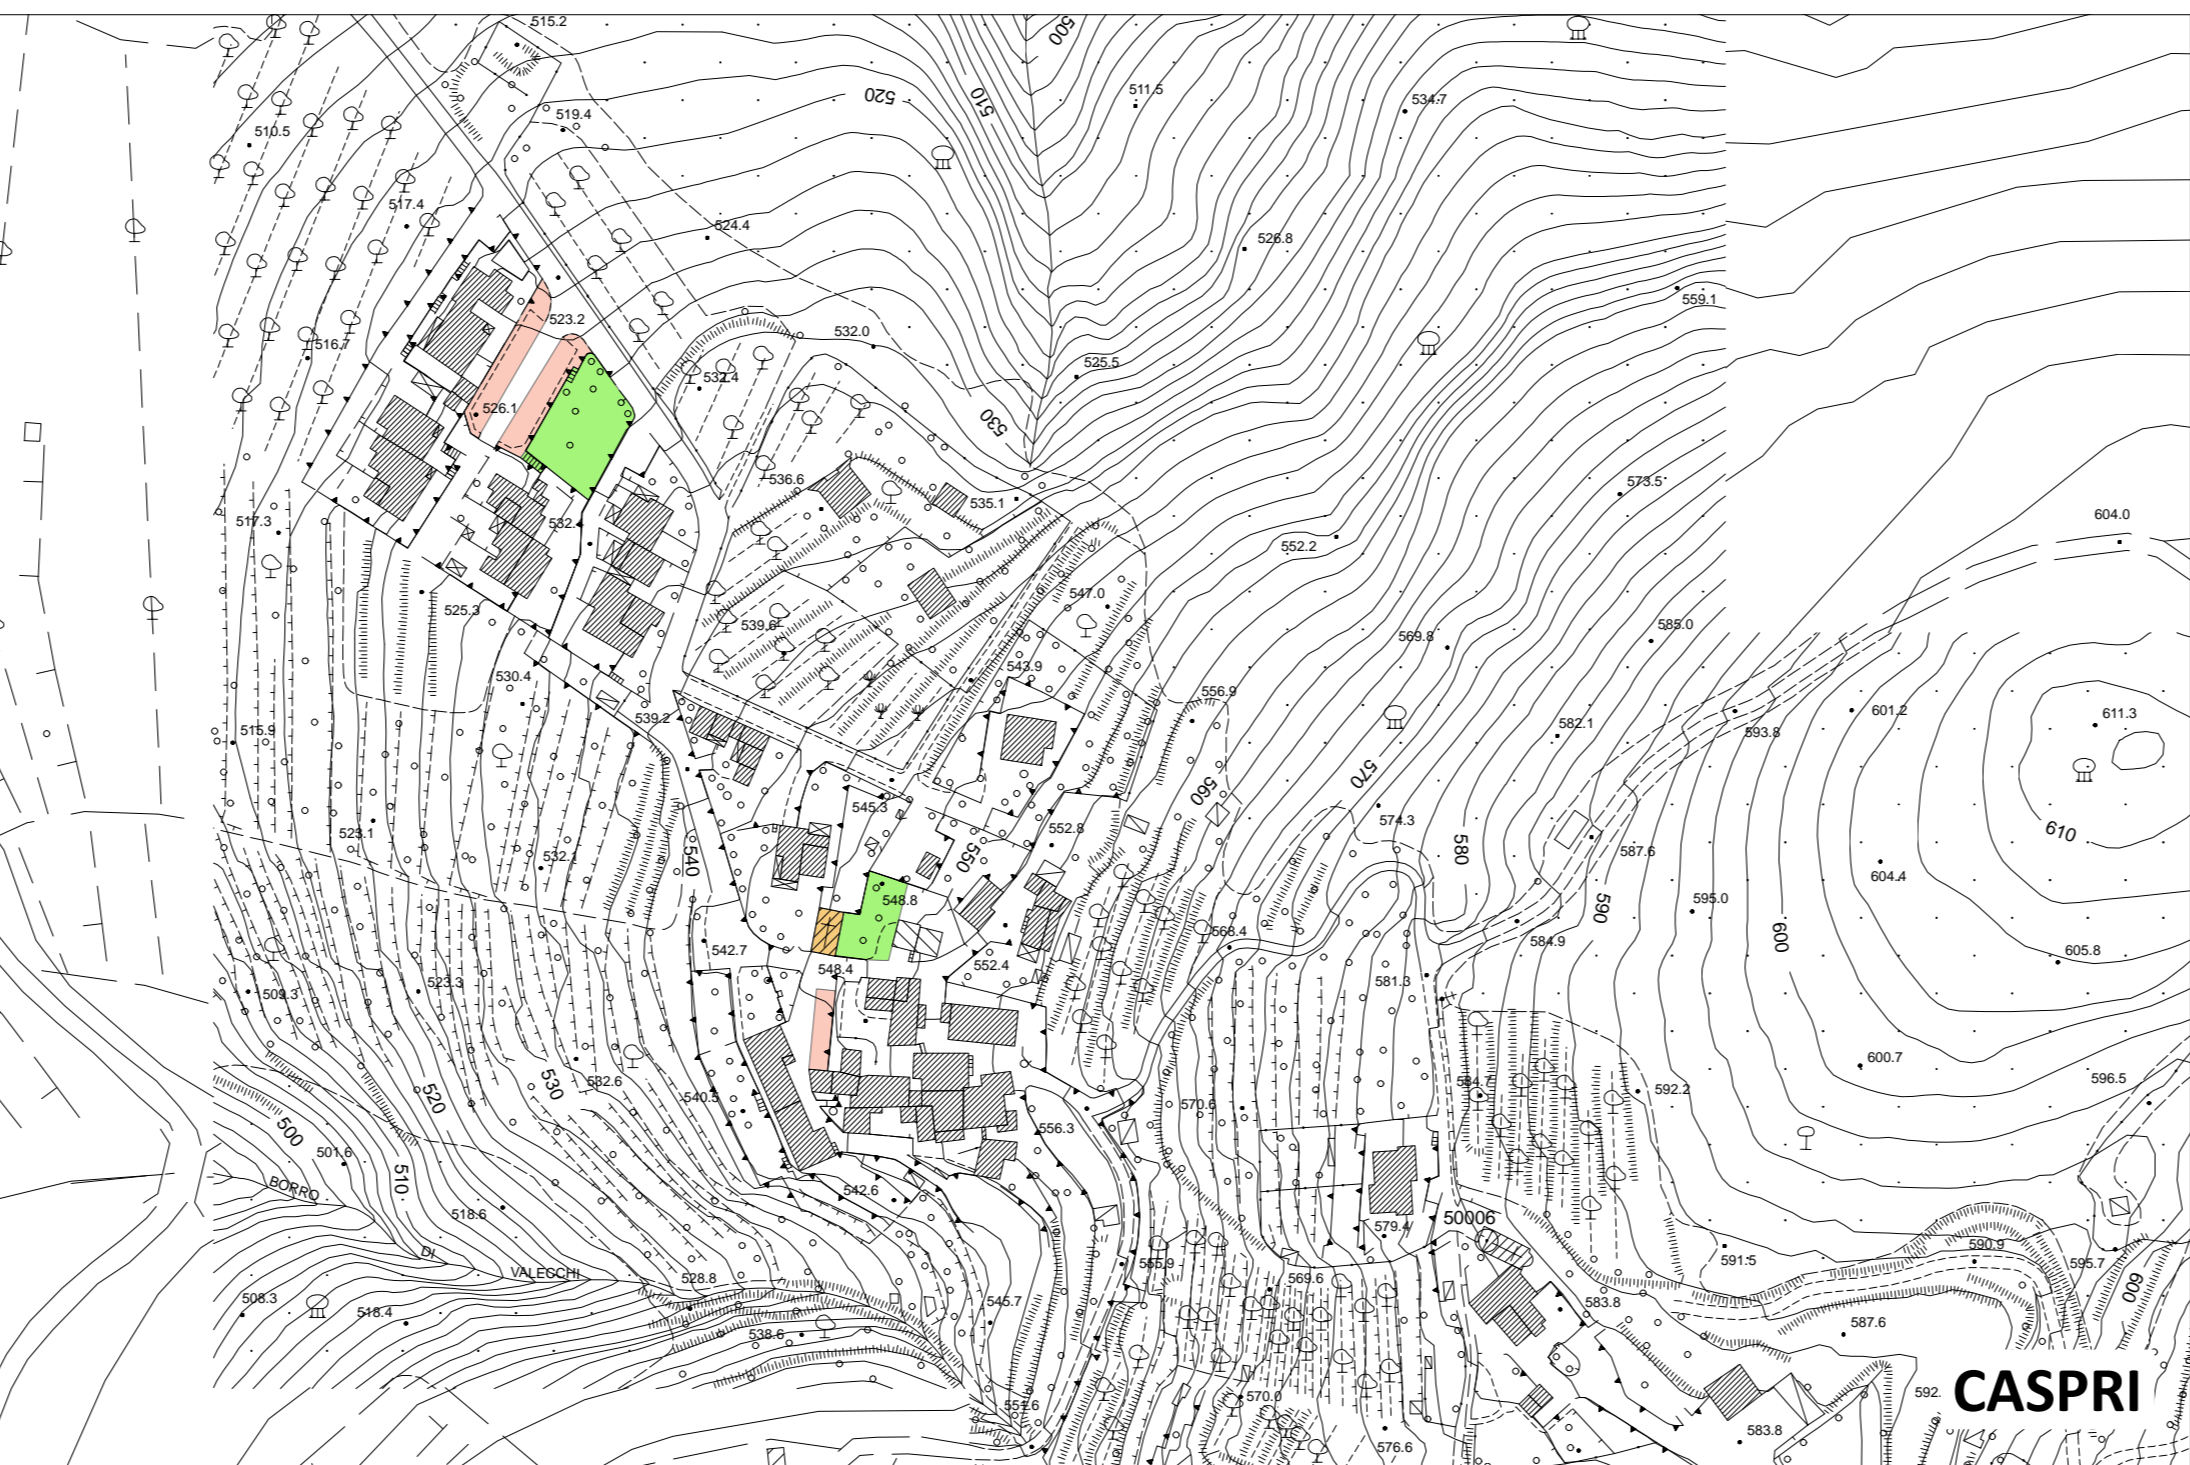


CASPRI

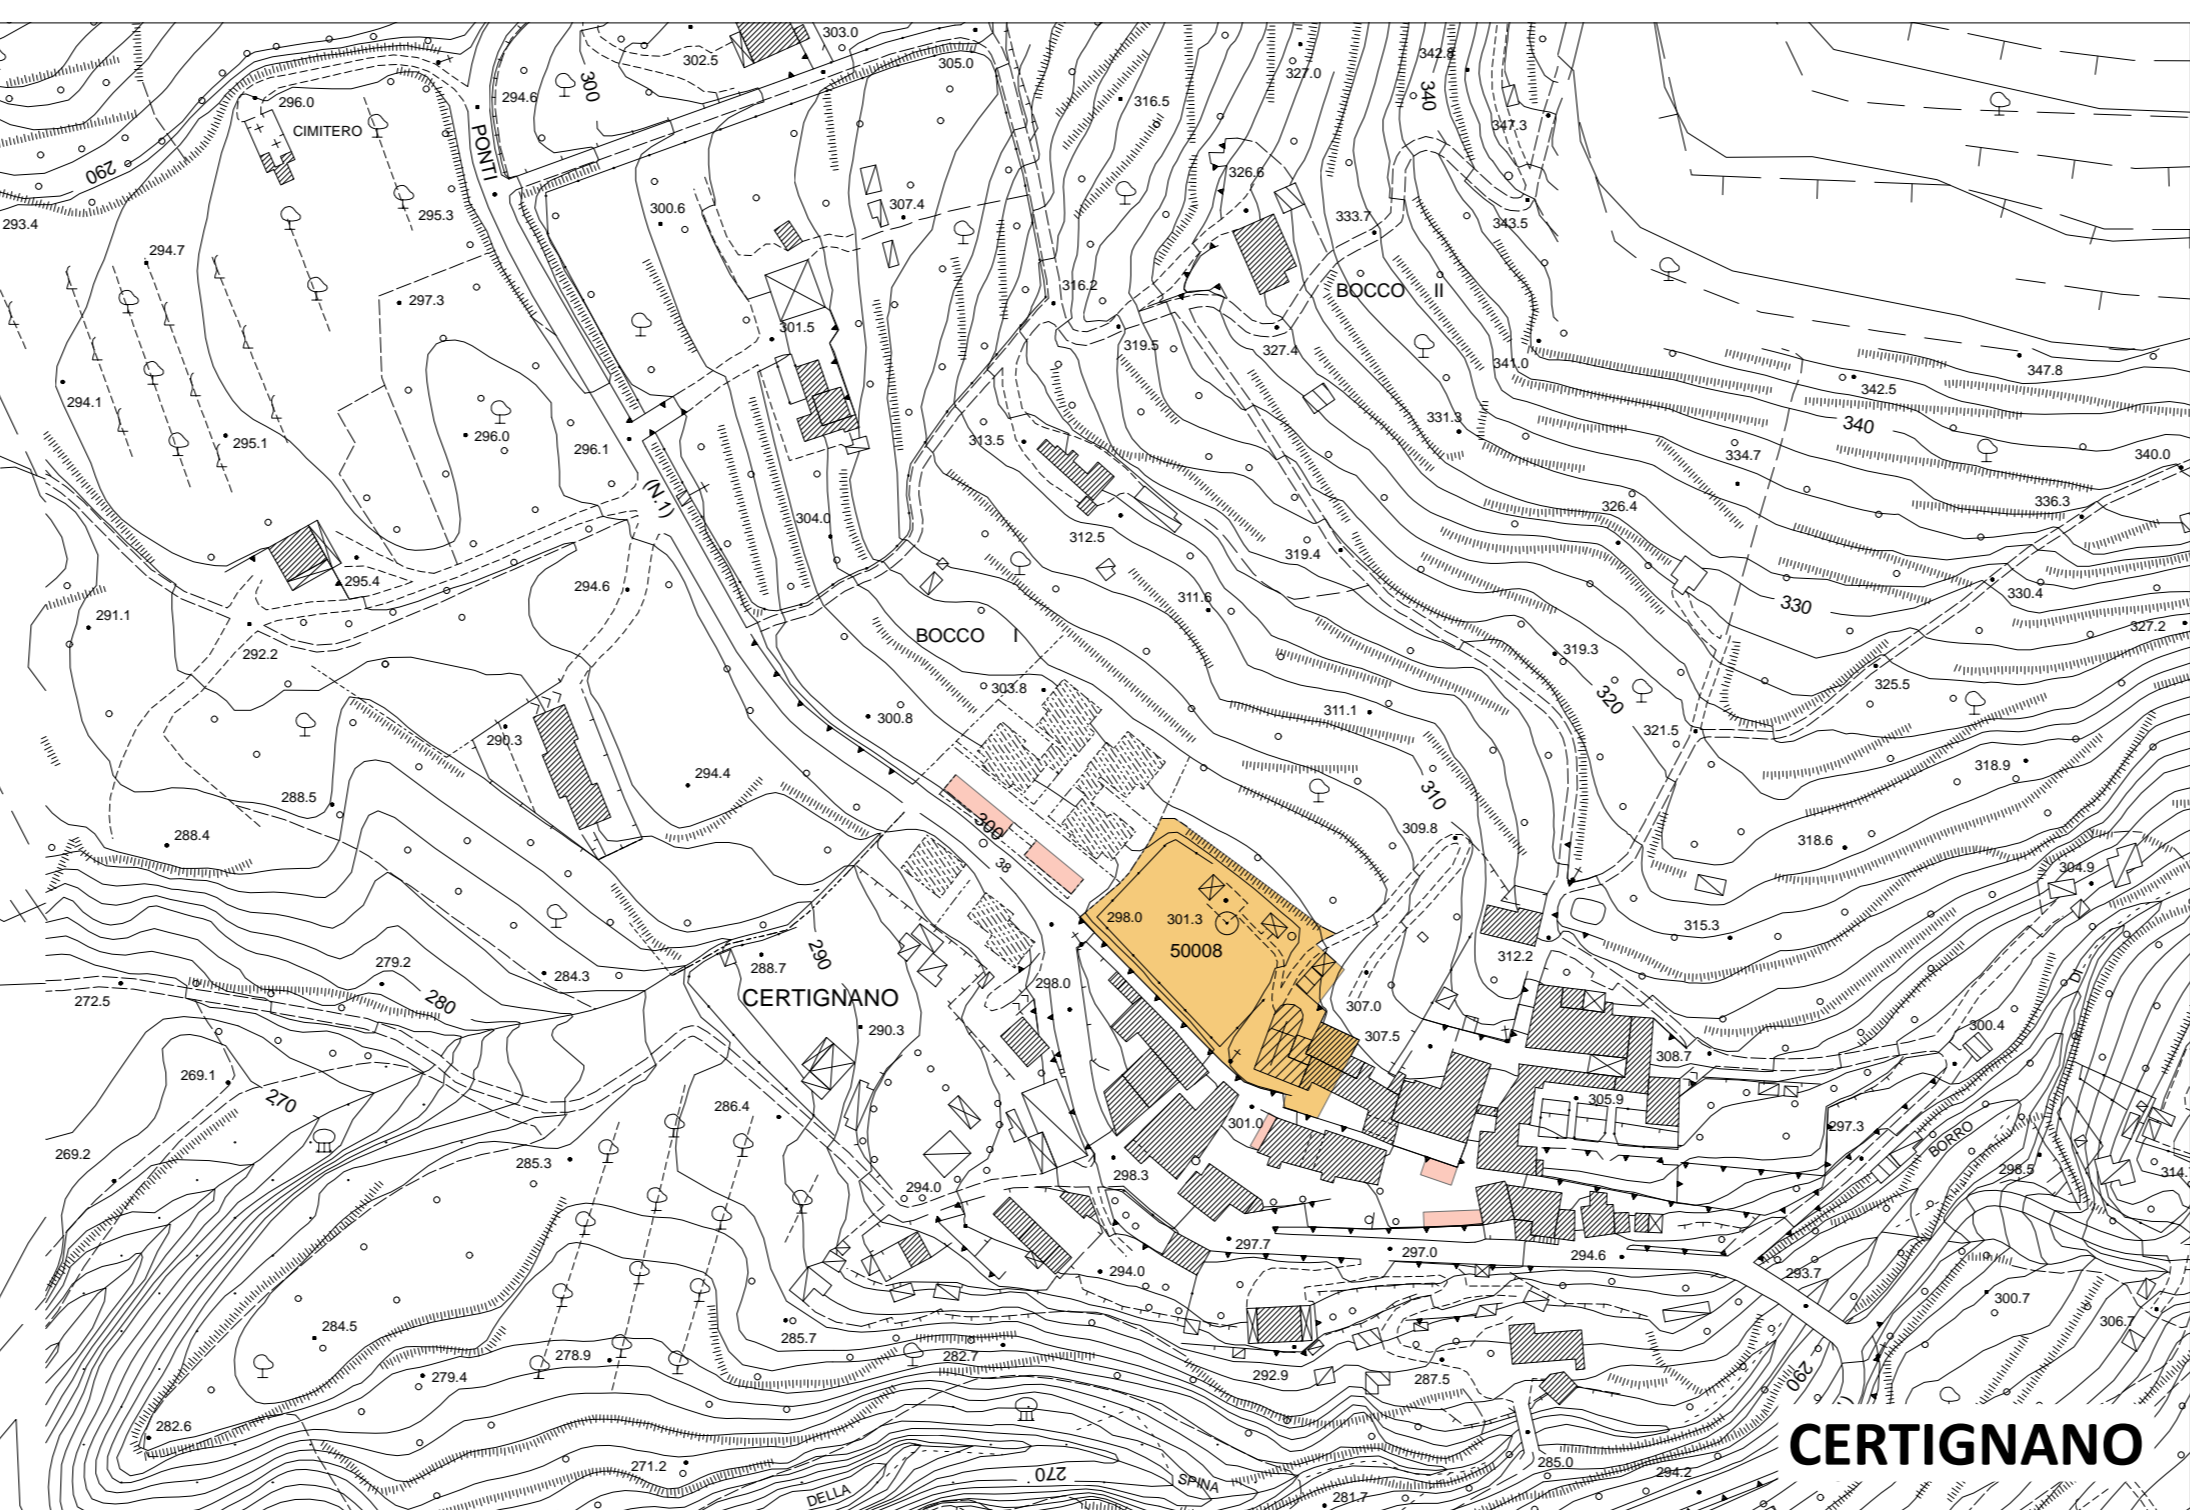


CERTIGNANO



CHIUSOLI - CAMPO CELLANI

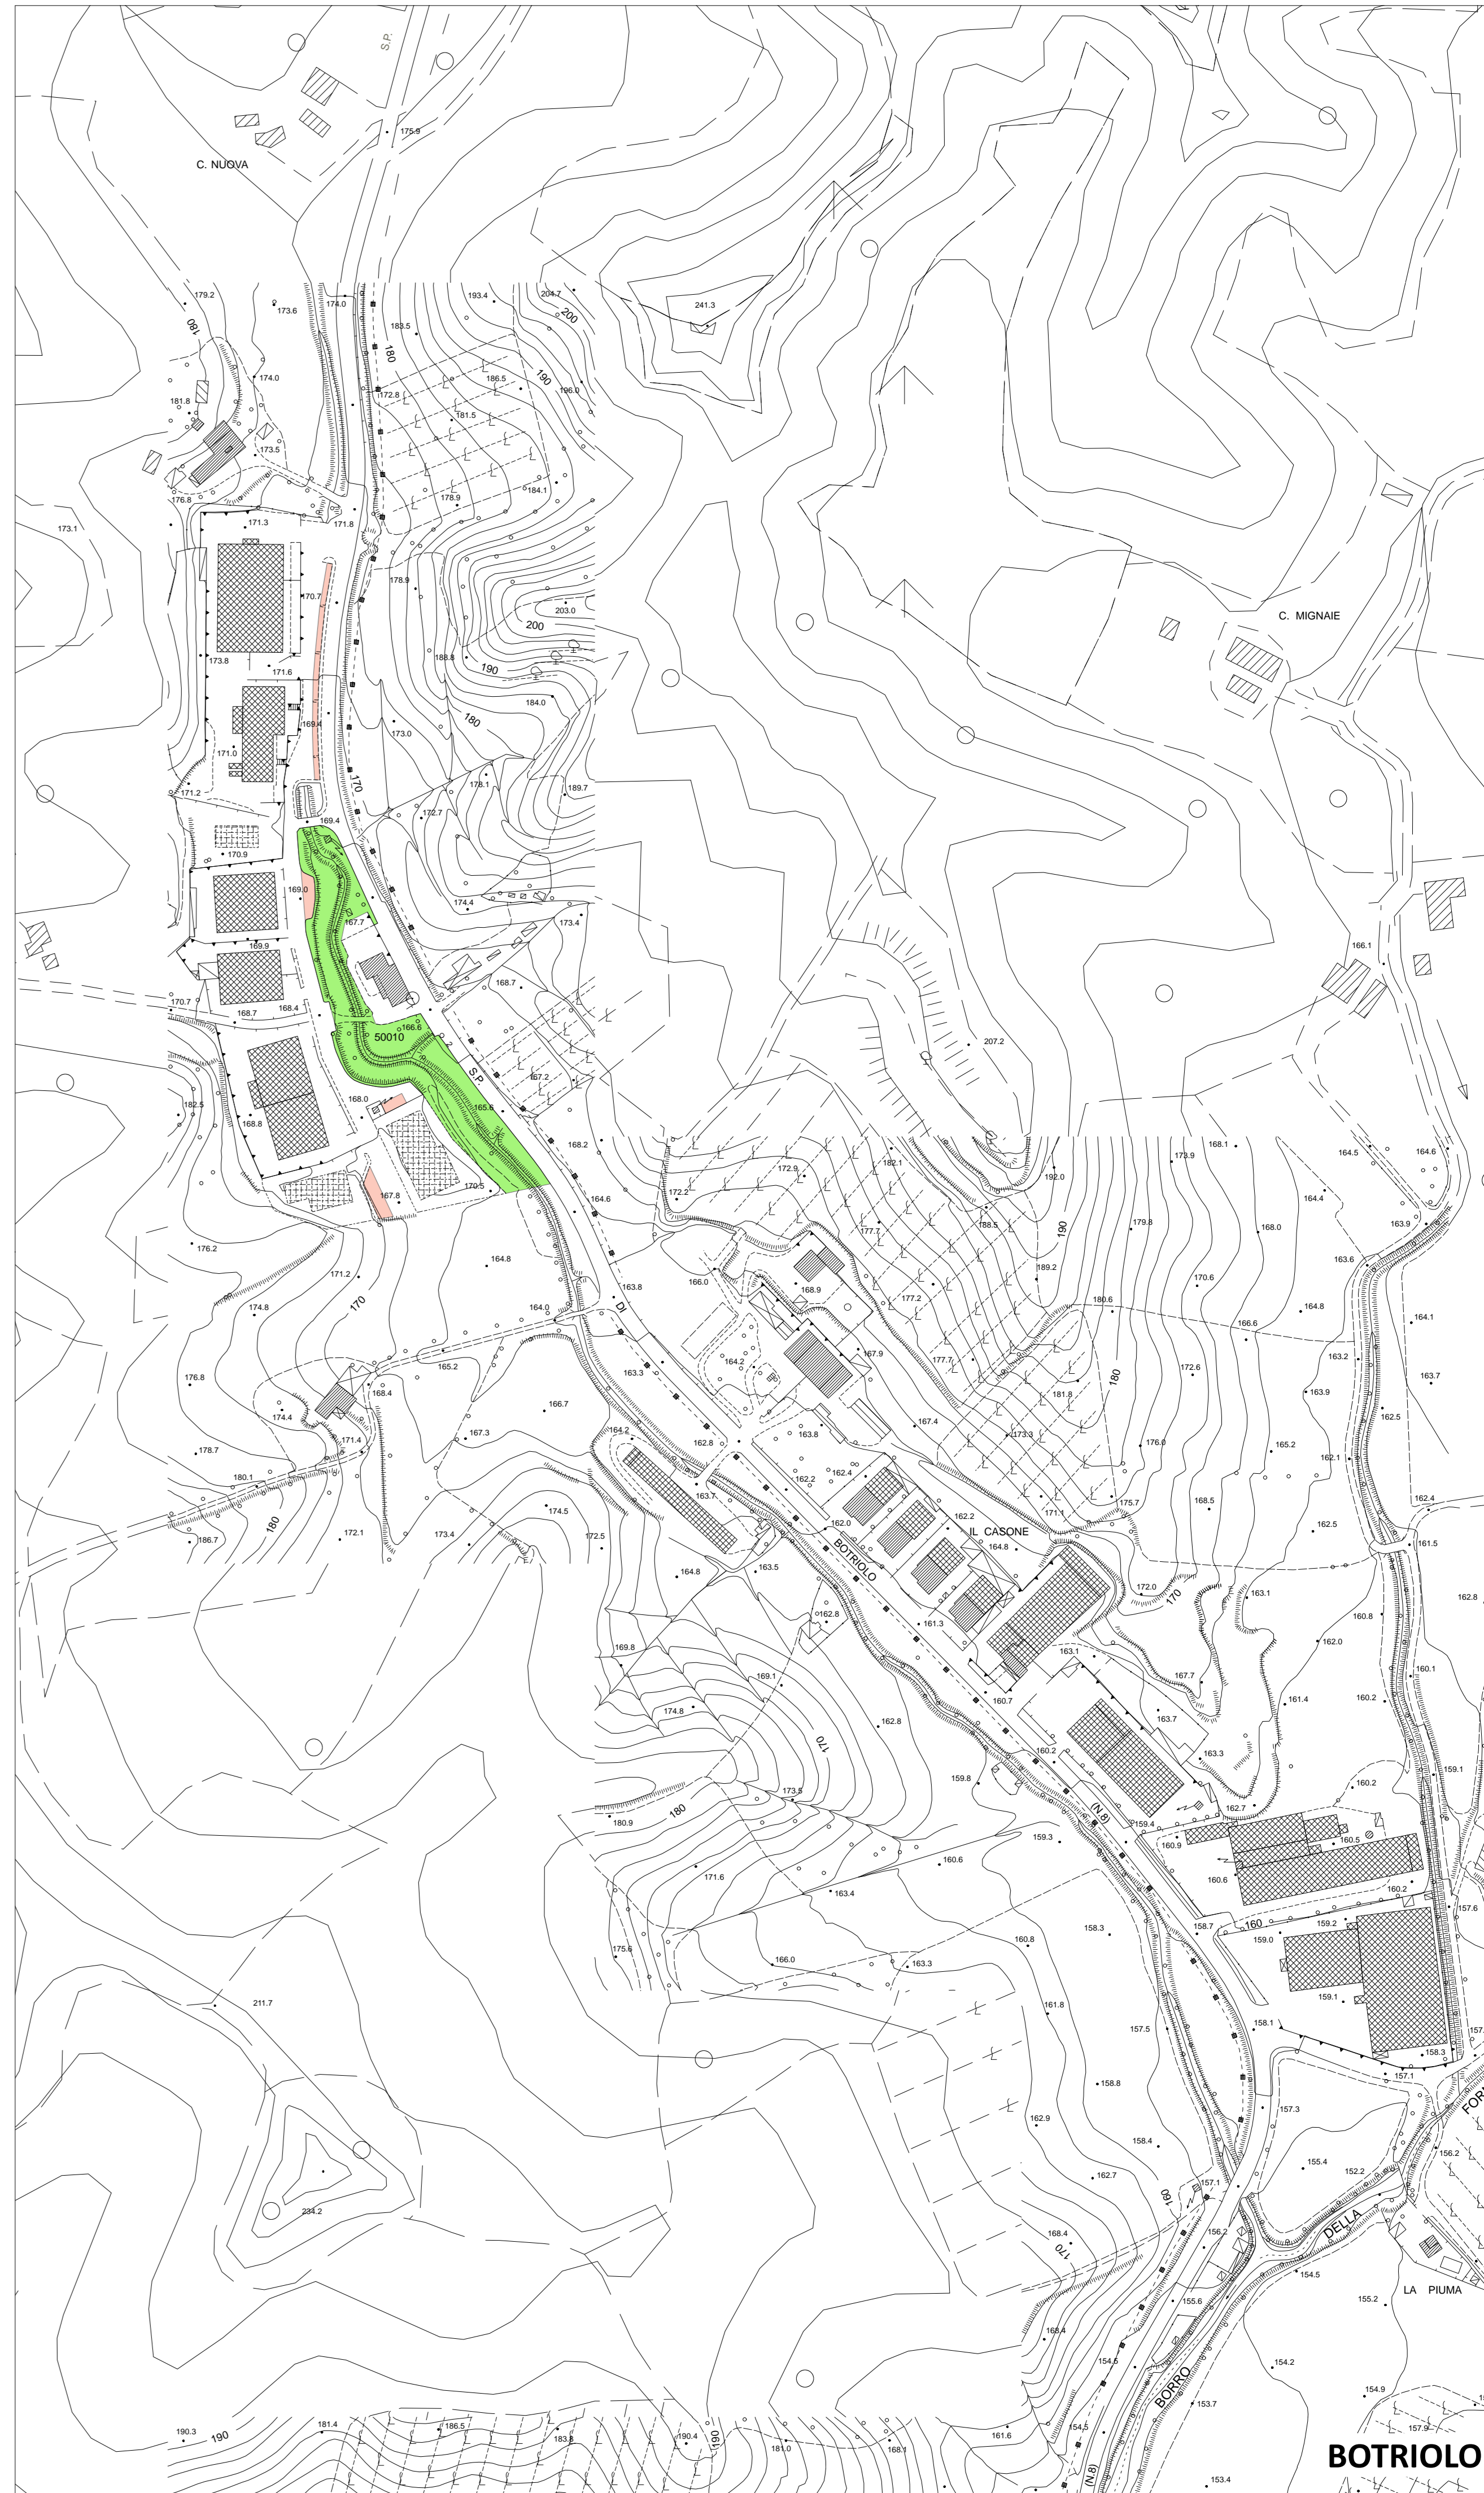

BOTRIOLO

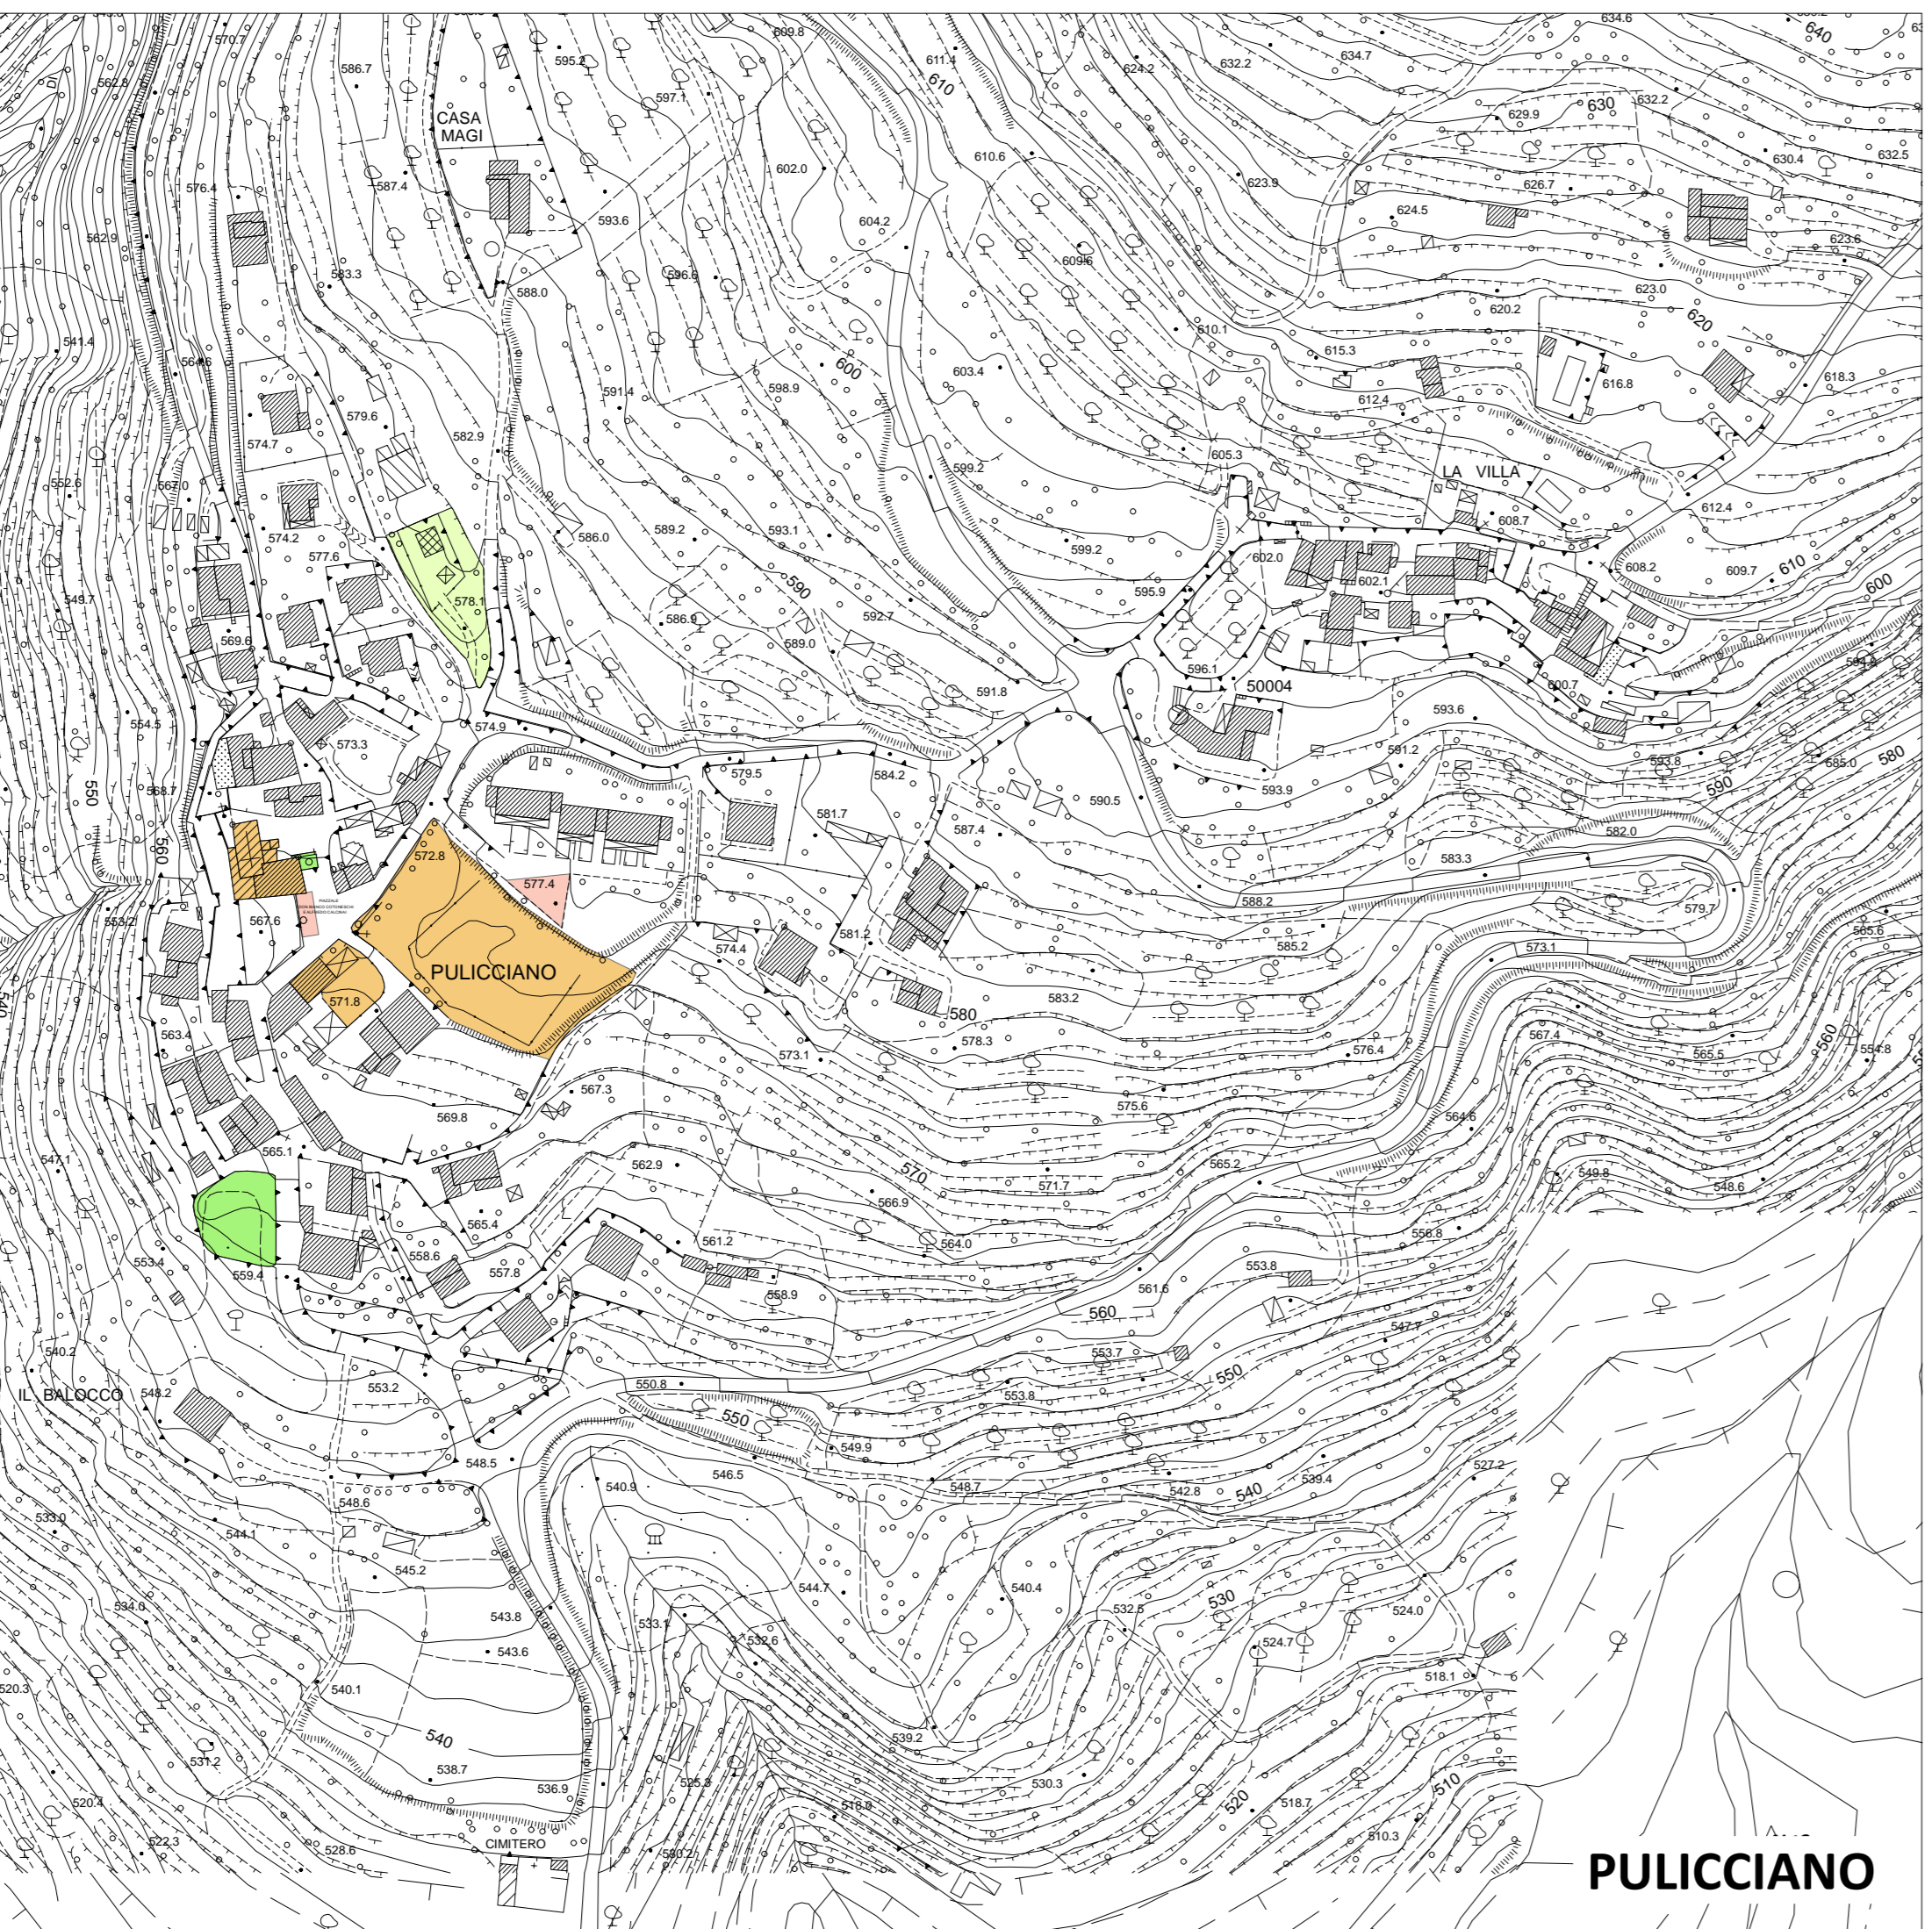

PULICCIANO



### Legenda

- Parcheggio esistente
- Servizi di interesse comune
- Servizi per l'istruzione
- Servizi tecnologici
- Verde pubblico ed impianti sportivi esistenti

Localizzazione e quantizzazione  
dei servizi  
**CENTRI MINORI**