

Piano Strutturale variante generale

novembre 2011

con le modifiche introdotte in sede di controdeduzione alle osservazioni

B.02

Regolamento Urbanistico vigente:
stato di attuazione

scala 1:5.000

progetto:

ldp [studio]

Stefania Rizzotti

Luca Centili

con la collaborazione di
Tommaso Borghini, Stefano Niccolai,
Marco Benevieri e Sara Benevieri

indagini geologico-tecniche:


G H E A

Luca Paglazzi

con la collaborazione di Serena Vannetti

consulenza per gli aspetti agronomici:

Monica Coletta

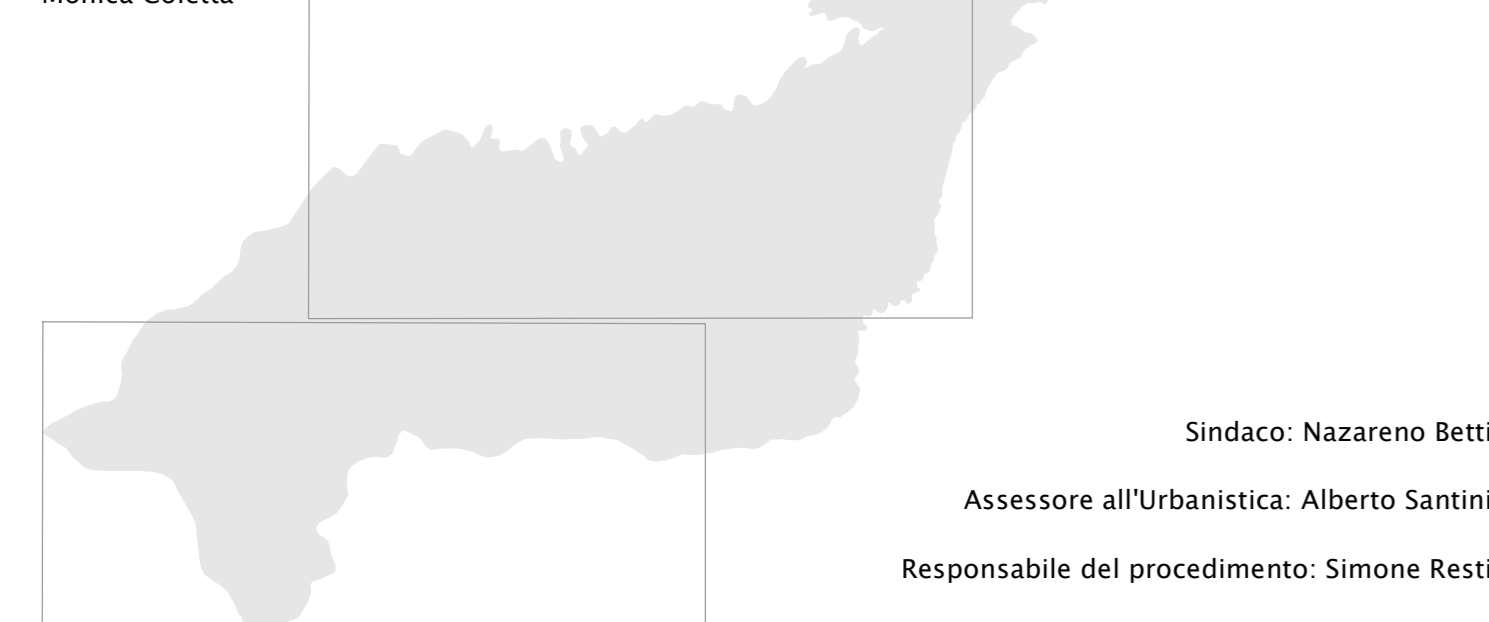

Sindaco: Nazareno Betti

Assessore all'Urbanistica: Alberto Santini

Responsabile del procedimento: Simone Resti

Comune di Pian di Scò

- aree di previsione non attuate, in fase di progetto o attuate parzialmente
- aree strategiche interne ai centri abitati C2/area centrale del capoluogo non attuate
- area centrale del capoluogo in fase di progetto
- nuove quote funzionali dei centri abitati (zone C1) non attuate
- nuove quote funzionali dei centri abitati (zone C1) in fase di progetto
- nuove quote funzionali dei centri abitati (zone C1) attuate parzialmente
- zone di completamento B2/B3 non attuate
- zone di completamento B2/B3 in fase di progetto
- zone produttive D/D1/D2 non attuate
- zone produttive D/D1/D2 in fase di progetto
- zone produttive D/D1/D2 attuate parzialmente
- nuclii storici A e zone di completamento del tessuto consolidato B1
- zone di completamento B2/B3 sature o attuate
- aree strategiche interne ai centri abitati attuate
- nuove quote funzionali dei centri abitati (zone C1) attuate, aree di tutela idrogeologica
- zone produttive D/D1/D2 sature o attuate
- verde pubblico, infrastrutture collettive, verde privato e opere di urbanizzazione
- viabilità
- aree agricole

