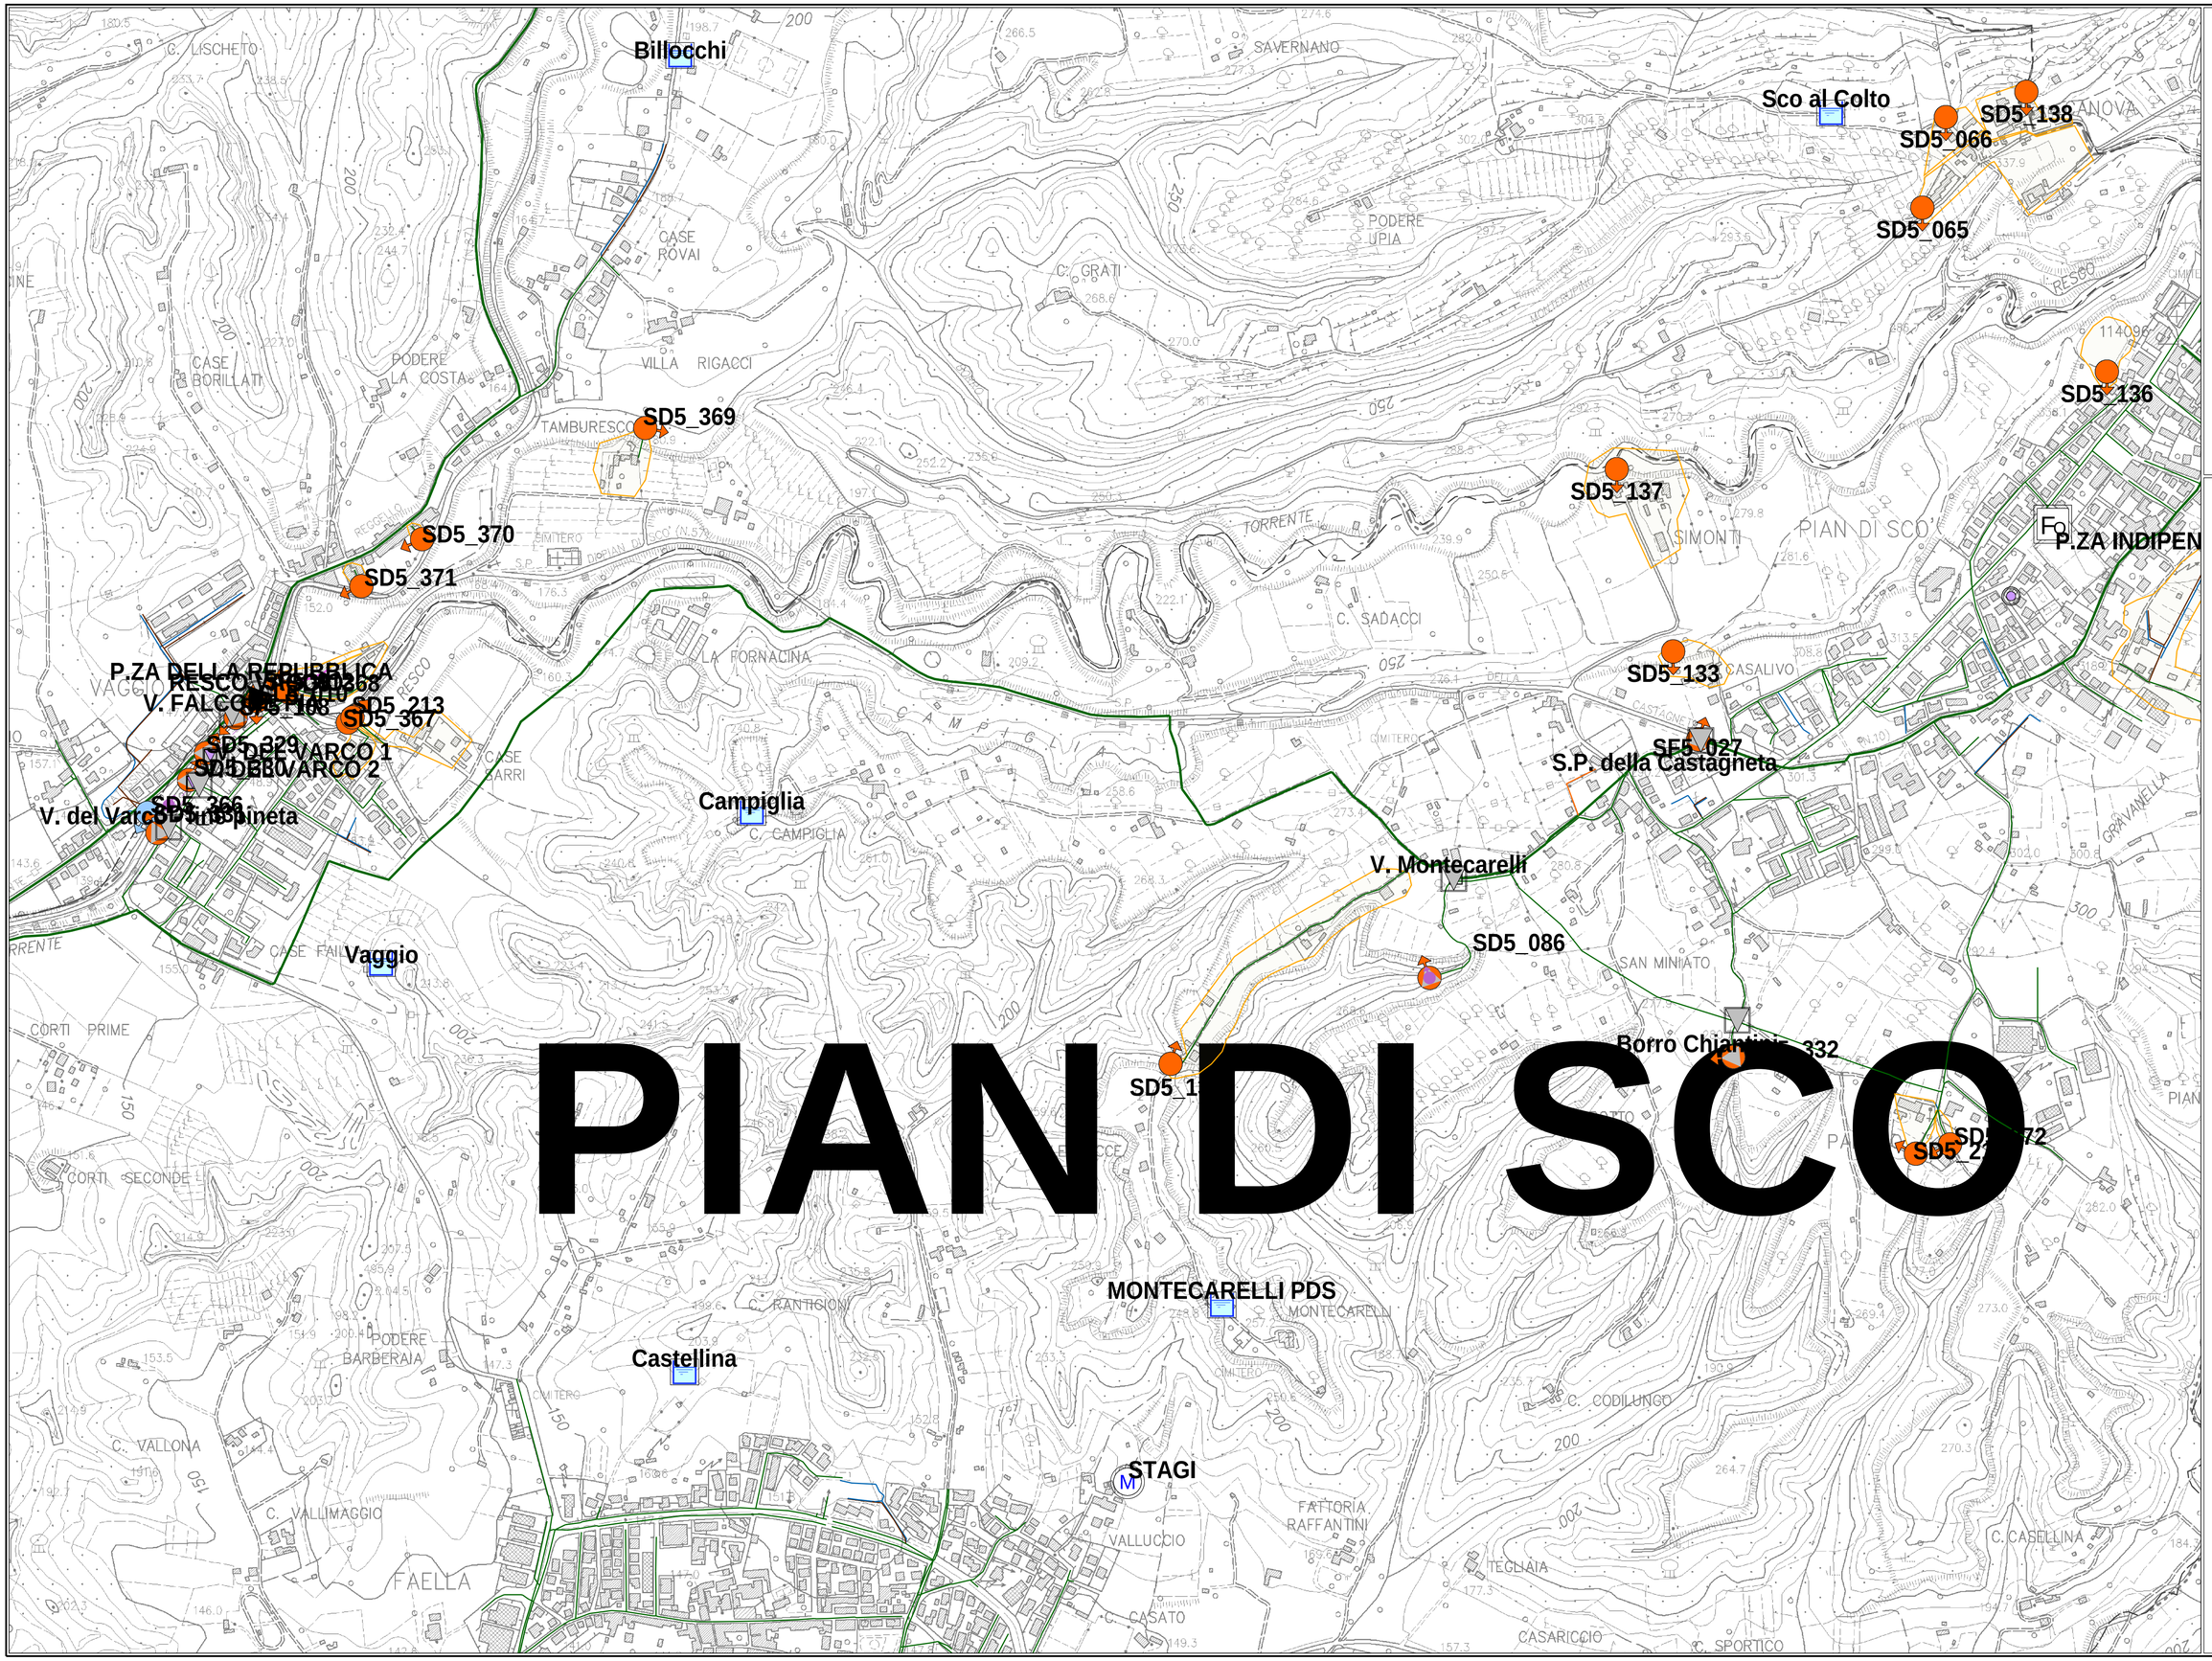


Publiacqua

PIAN DI SCO

Collettore intercomunale

INGEGNERIE TOSCANE

31/01/2014

GE Smallworld

scala 1:5000

0m 70m 140m 210m 280m 350m

Rete Fognaria [Gis]
- COLLETTORE MISTA A GRAVITA'
- FOGNATURA BIANCA A GRAVITA'
- FOGNATURA MISTA A GRAVITA'
- FOGNATURA MISTA IN PRESSIONE
- FOGNATURA NERA A GRAVITA'
- GESTORE PRIVATO
- FOGNATURA DISMESSA
- FGN Condotta Asse Rete - CANALE APERTO
- SCARICO DA SCARICATORE
- SCARICO DA SOLLEVAMENTO
- SCARICO DIRETTO
- SCARICO ACQUE METEORICHE
- SCARICO DISMESSO

Altre Infrastrutture [Gis]
- Sito Ubicazione Potabile - CAPTAZIONE POZZO DISMESSO
- Sito Ubicazione Potabile - ACCUMULO
- Sito Ubicazione Potabile - NODO MISURA-POTABILE
- Sito Ubicazione Potabile - FONTANELLO AQ
- Sito Ubicazione Refluo - SCOLMATORE
- Sito Ubicazione Refluo - SCOLMATORE DISMESSO
- Sito Ubicazione Refluo - SOLLEVAMENTO FOGNARIO
- Sito Ubicazione Refluo - SOLLEVAMENTO FOGNARIO DISMESSO