



PROVINCIA DI AREZZO

COMUNE DI CASTELFRANCO DI SOPRA

P.R.G.

REGOLAMENTO URBANISTICO (L.R. 16 Gennaio 1995 n. 5)

elaborato 6.2.2

scala: 1:1.000
data: Aprile 2004

oggetto: Interventi di tutela del patrimonio esistente negli insediamenti accentrati
Modificata in seguito all'accoglimento delle osservazioni
CENTRI MINORI

coord. progettista:
Prof. Carlo Natali, Architetto

progettista:
Marco Novedrati, Architetto

consulenti e collaboratori:
Luigi Pingitore, Architetto


Comune di Castel Franco di Sopra
Provincia di Arezzo

REGOLAMENTO URBANISTICO
ELABORATO NON MODIFICATO


Il Responsabile del Procedimento
Arch. Marco Novedrati

Approvato con Delibera di C.C. nr. 49 del 29 Dicembre 2013


PULICCIANO

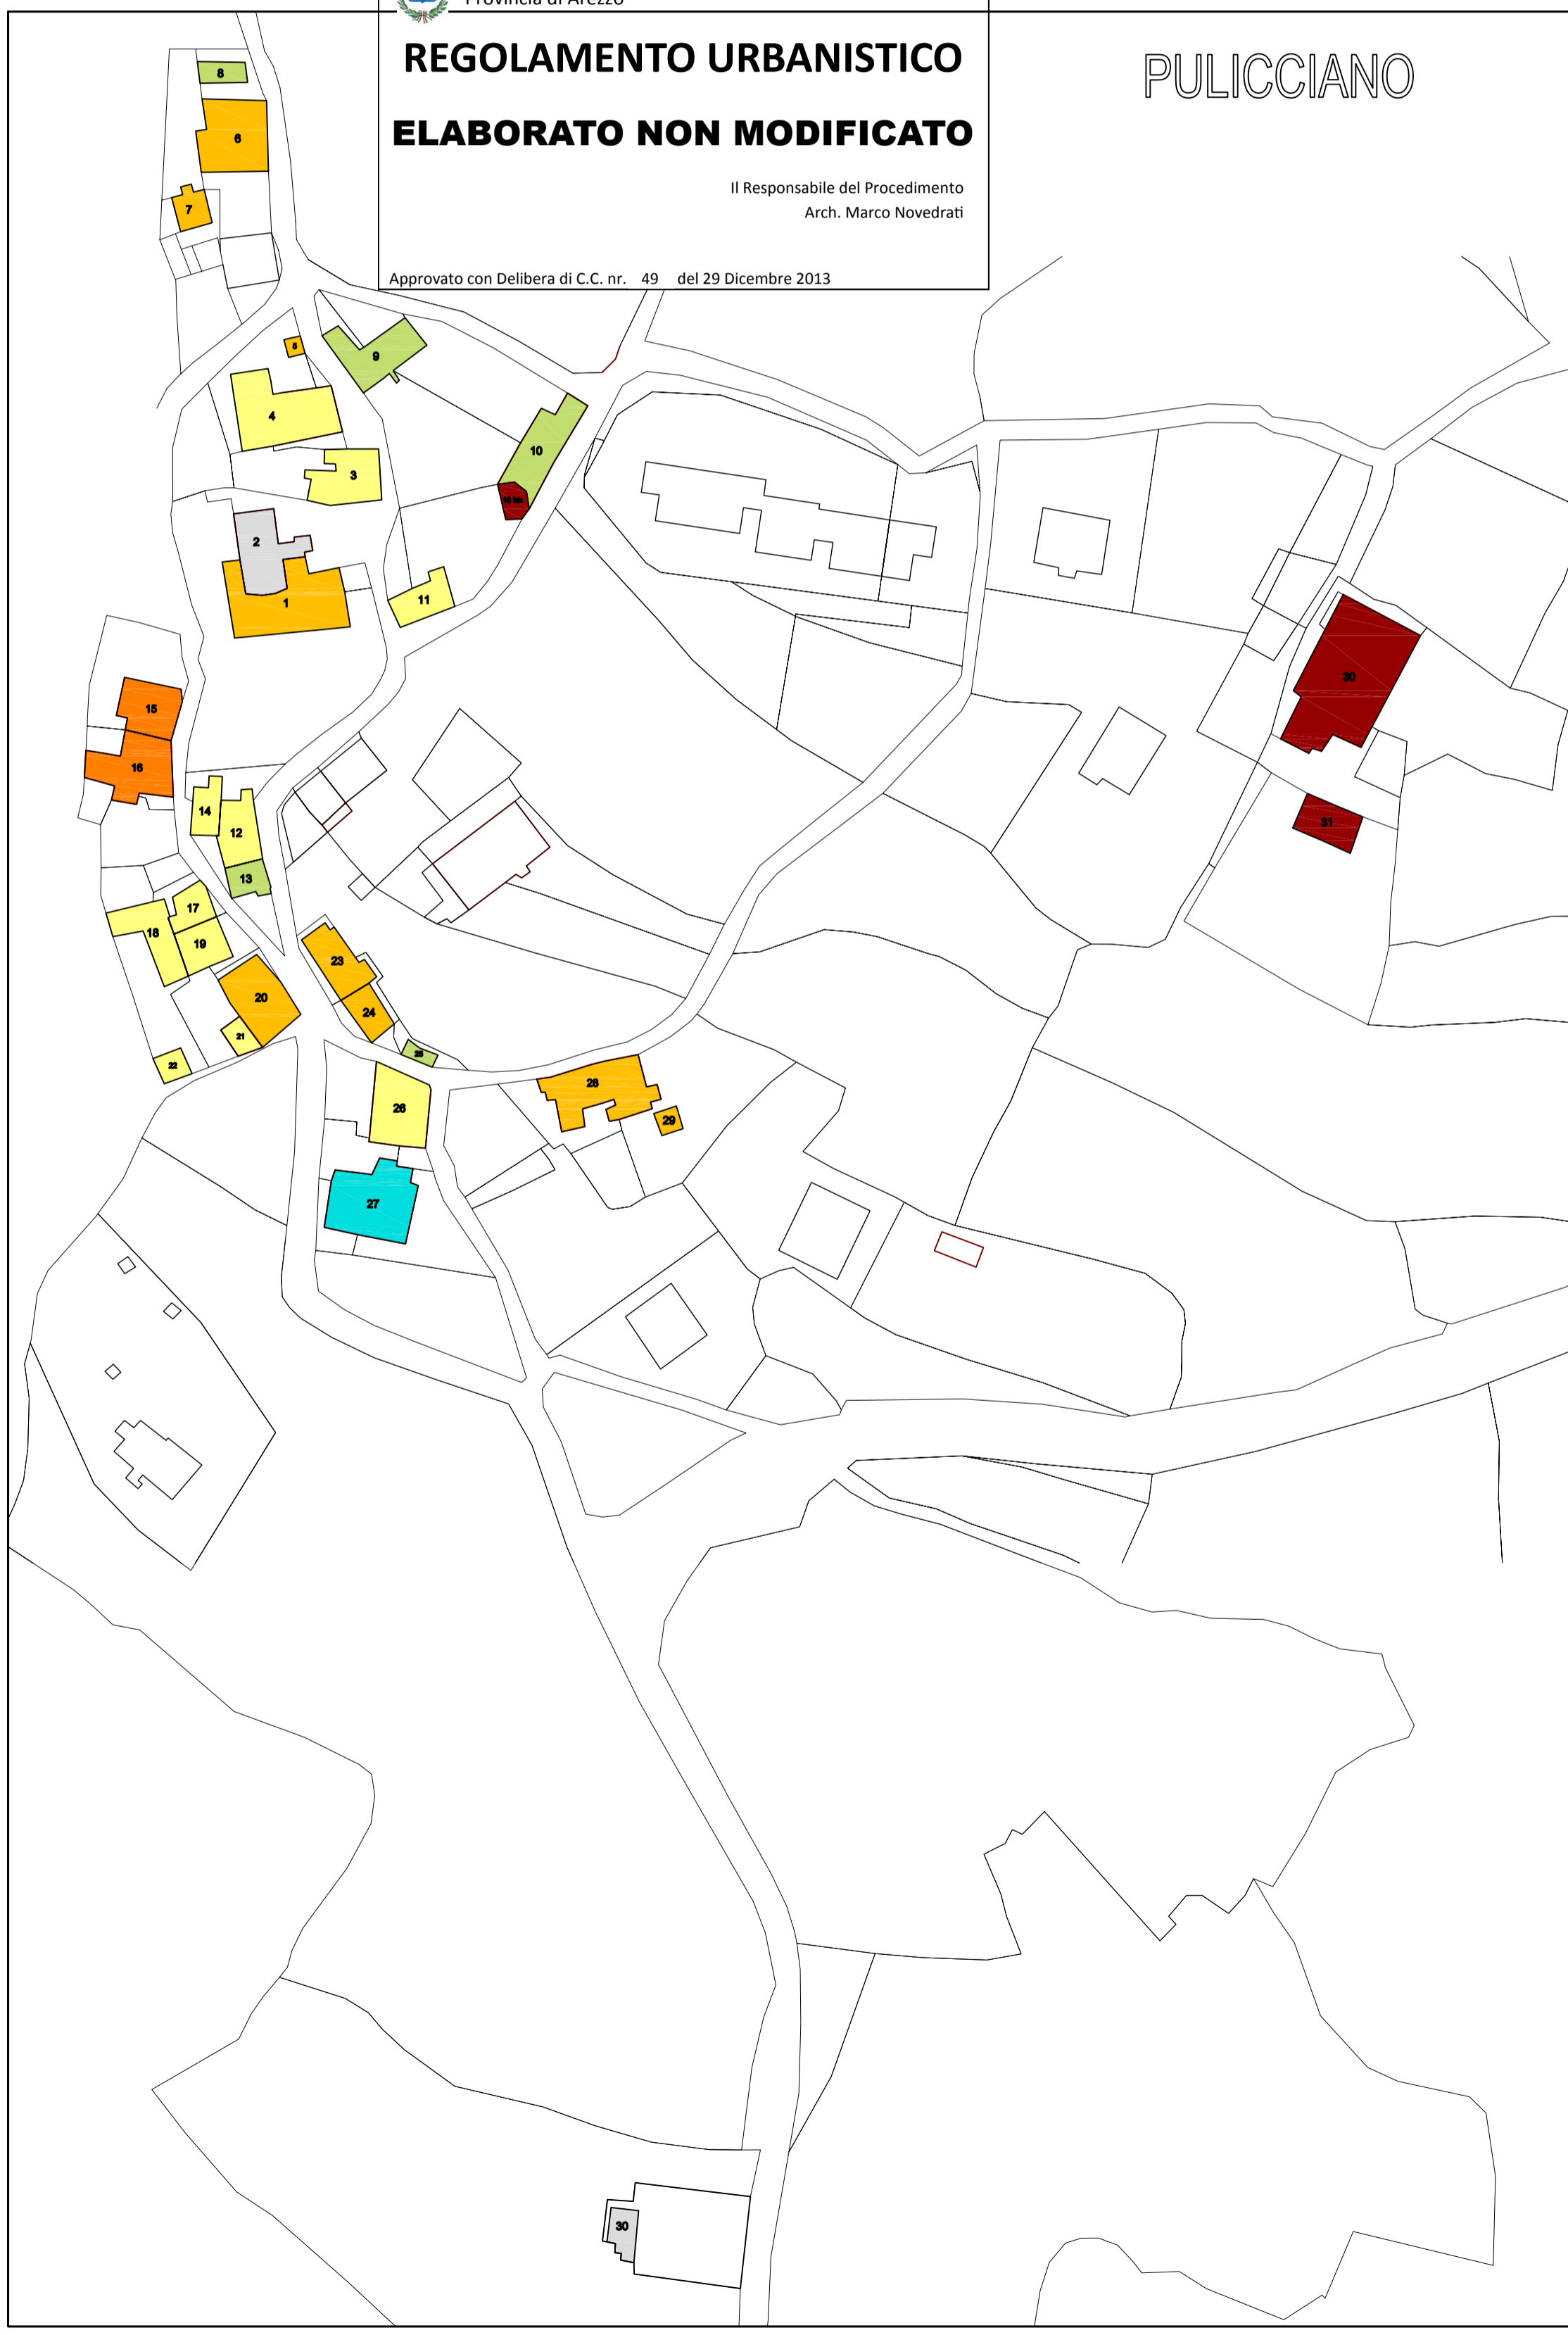


CERTIGNANO

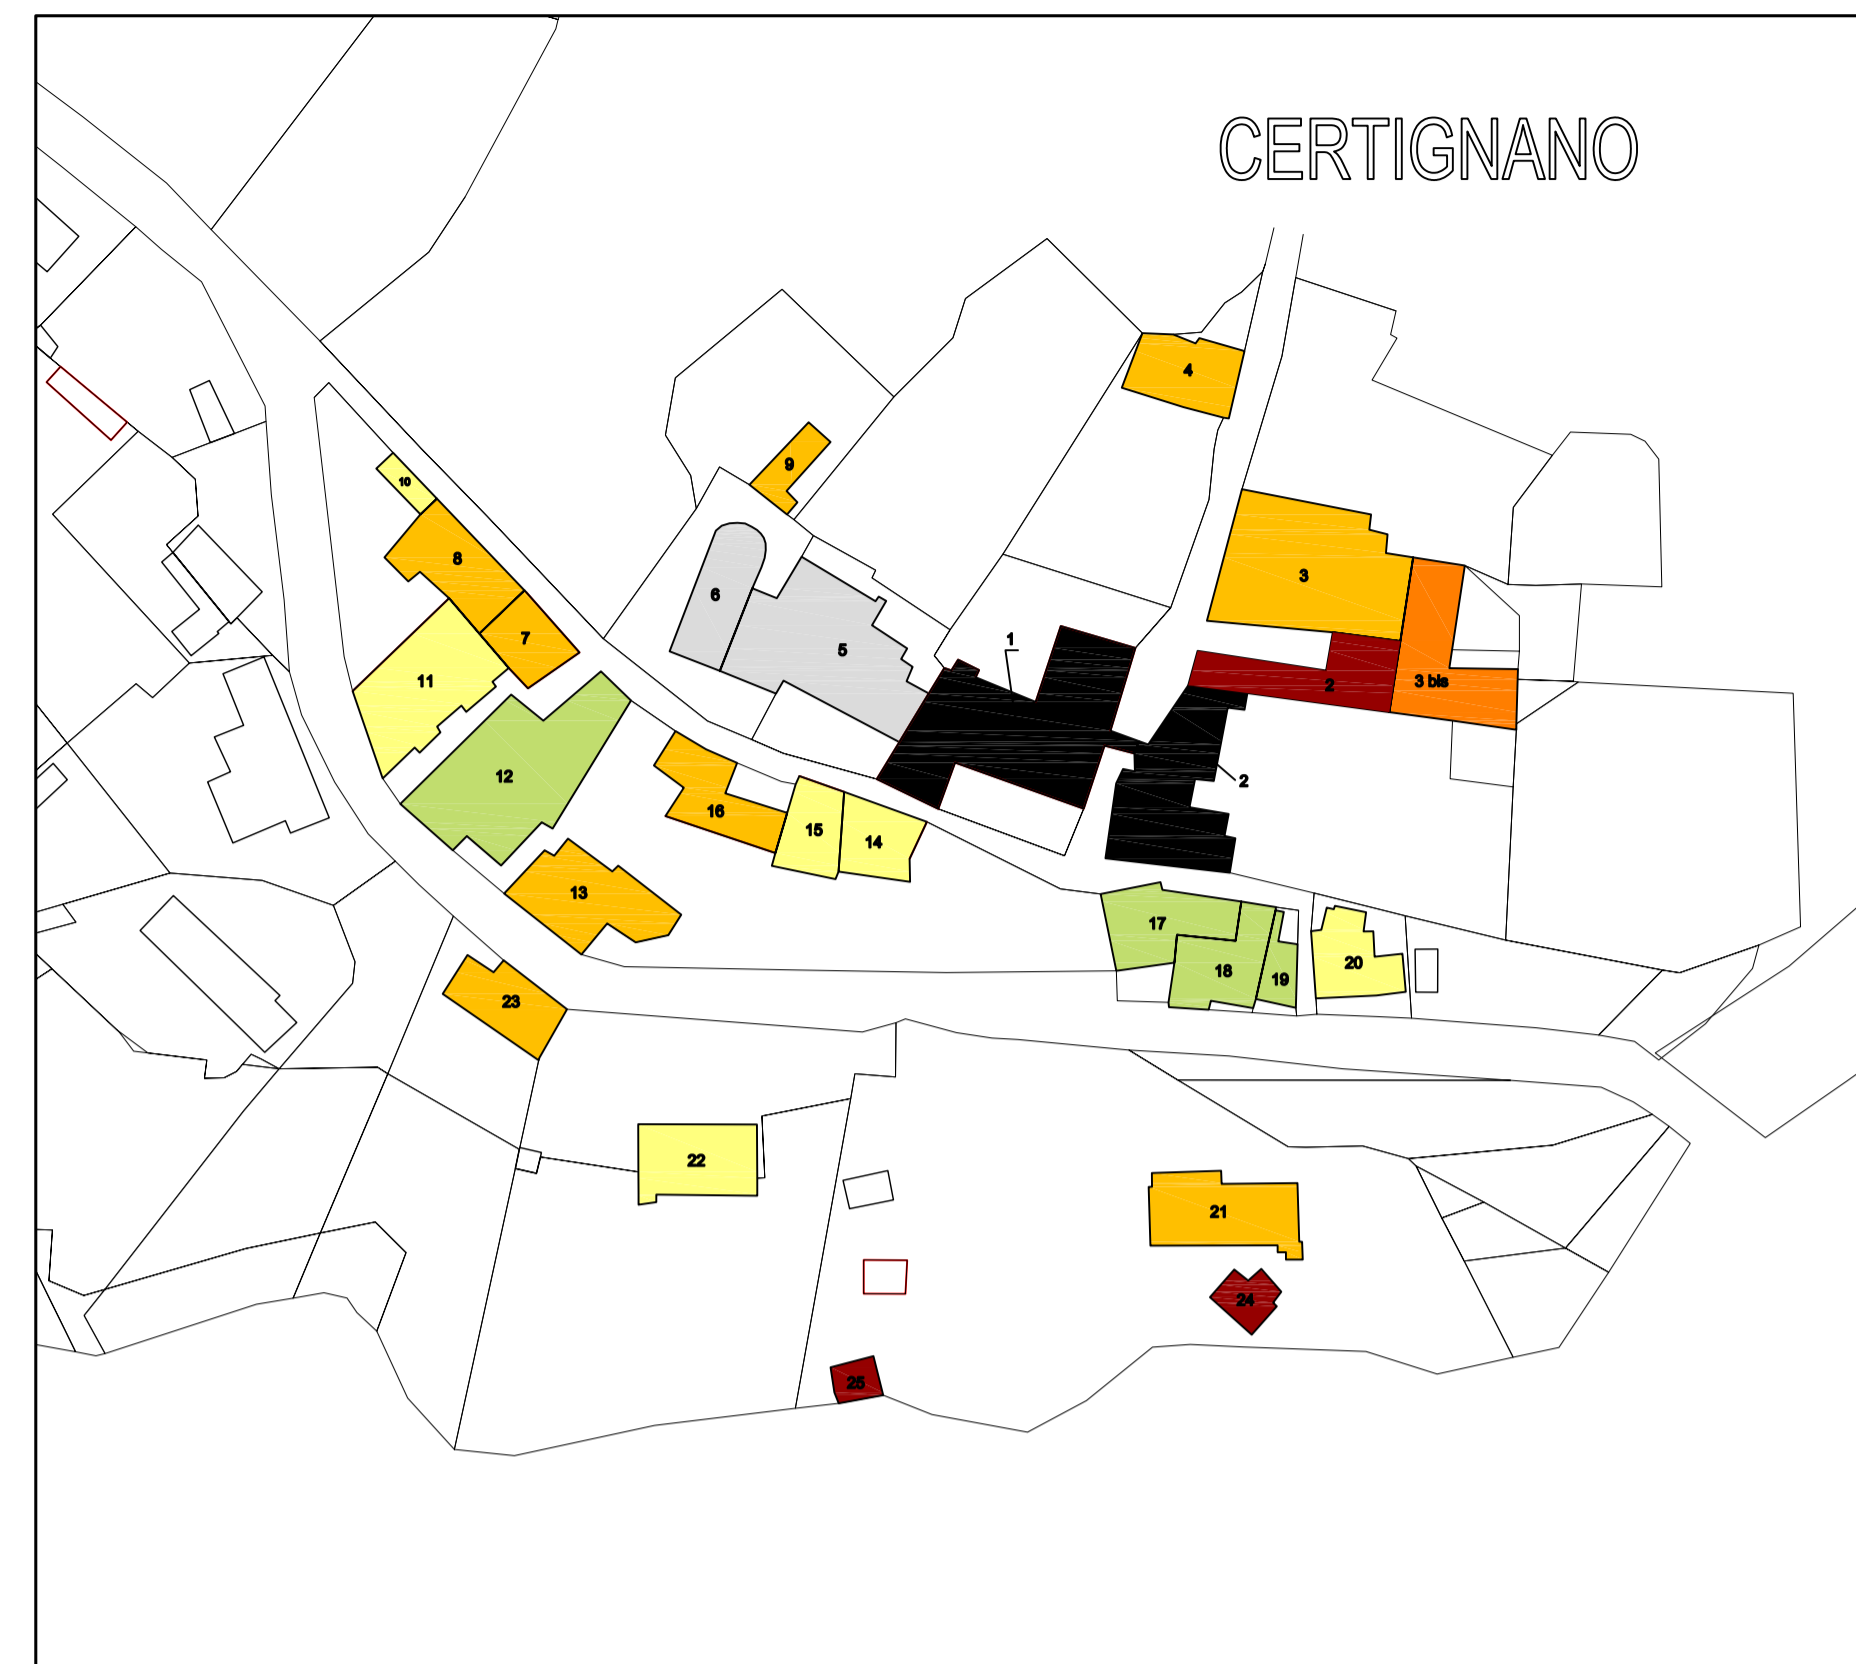


CASPRI

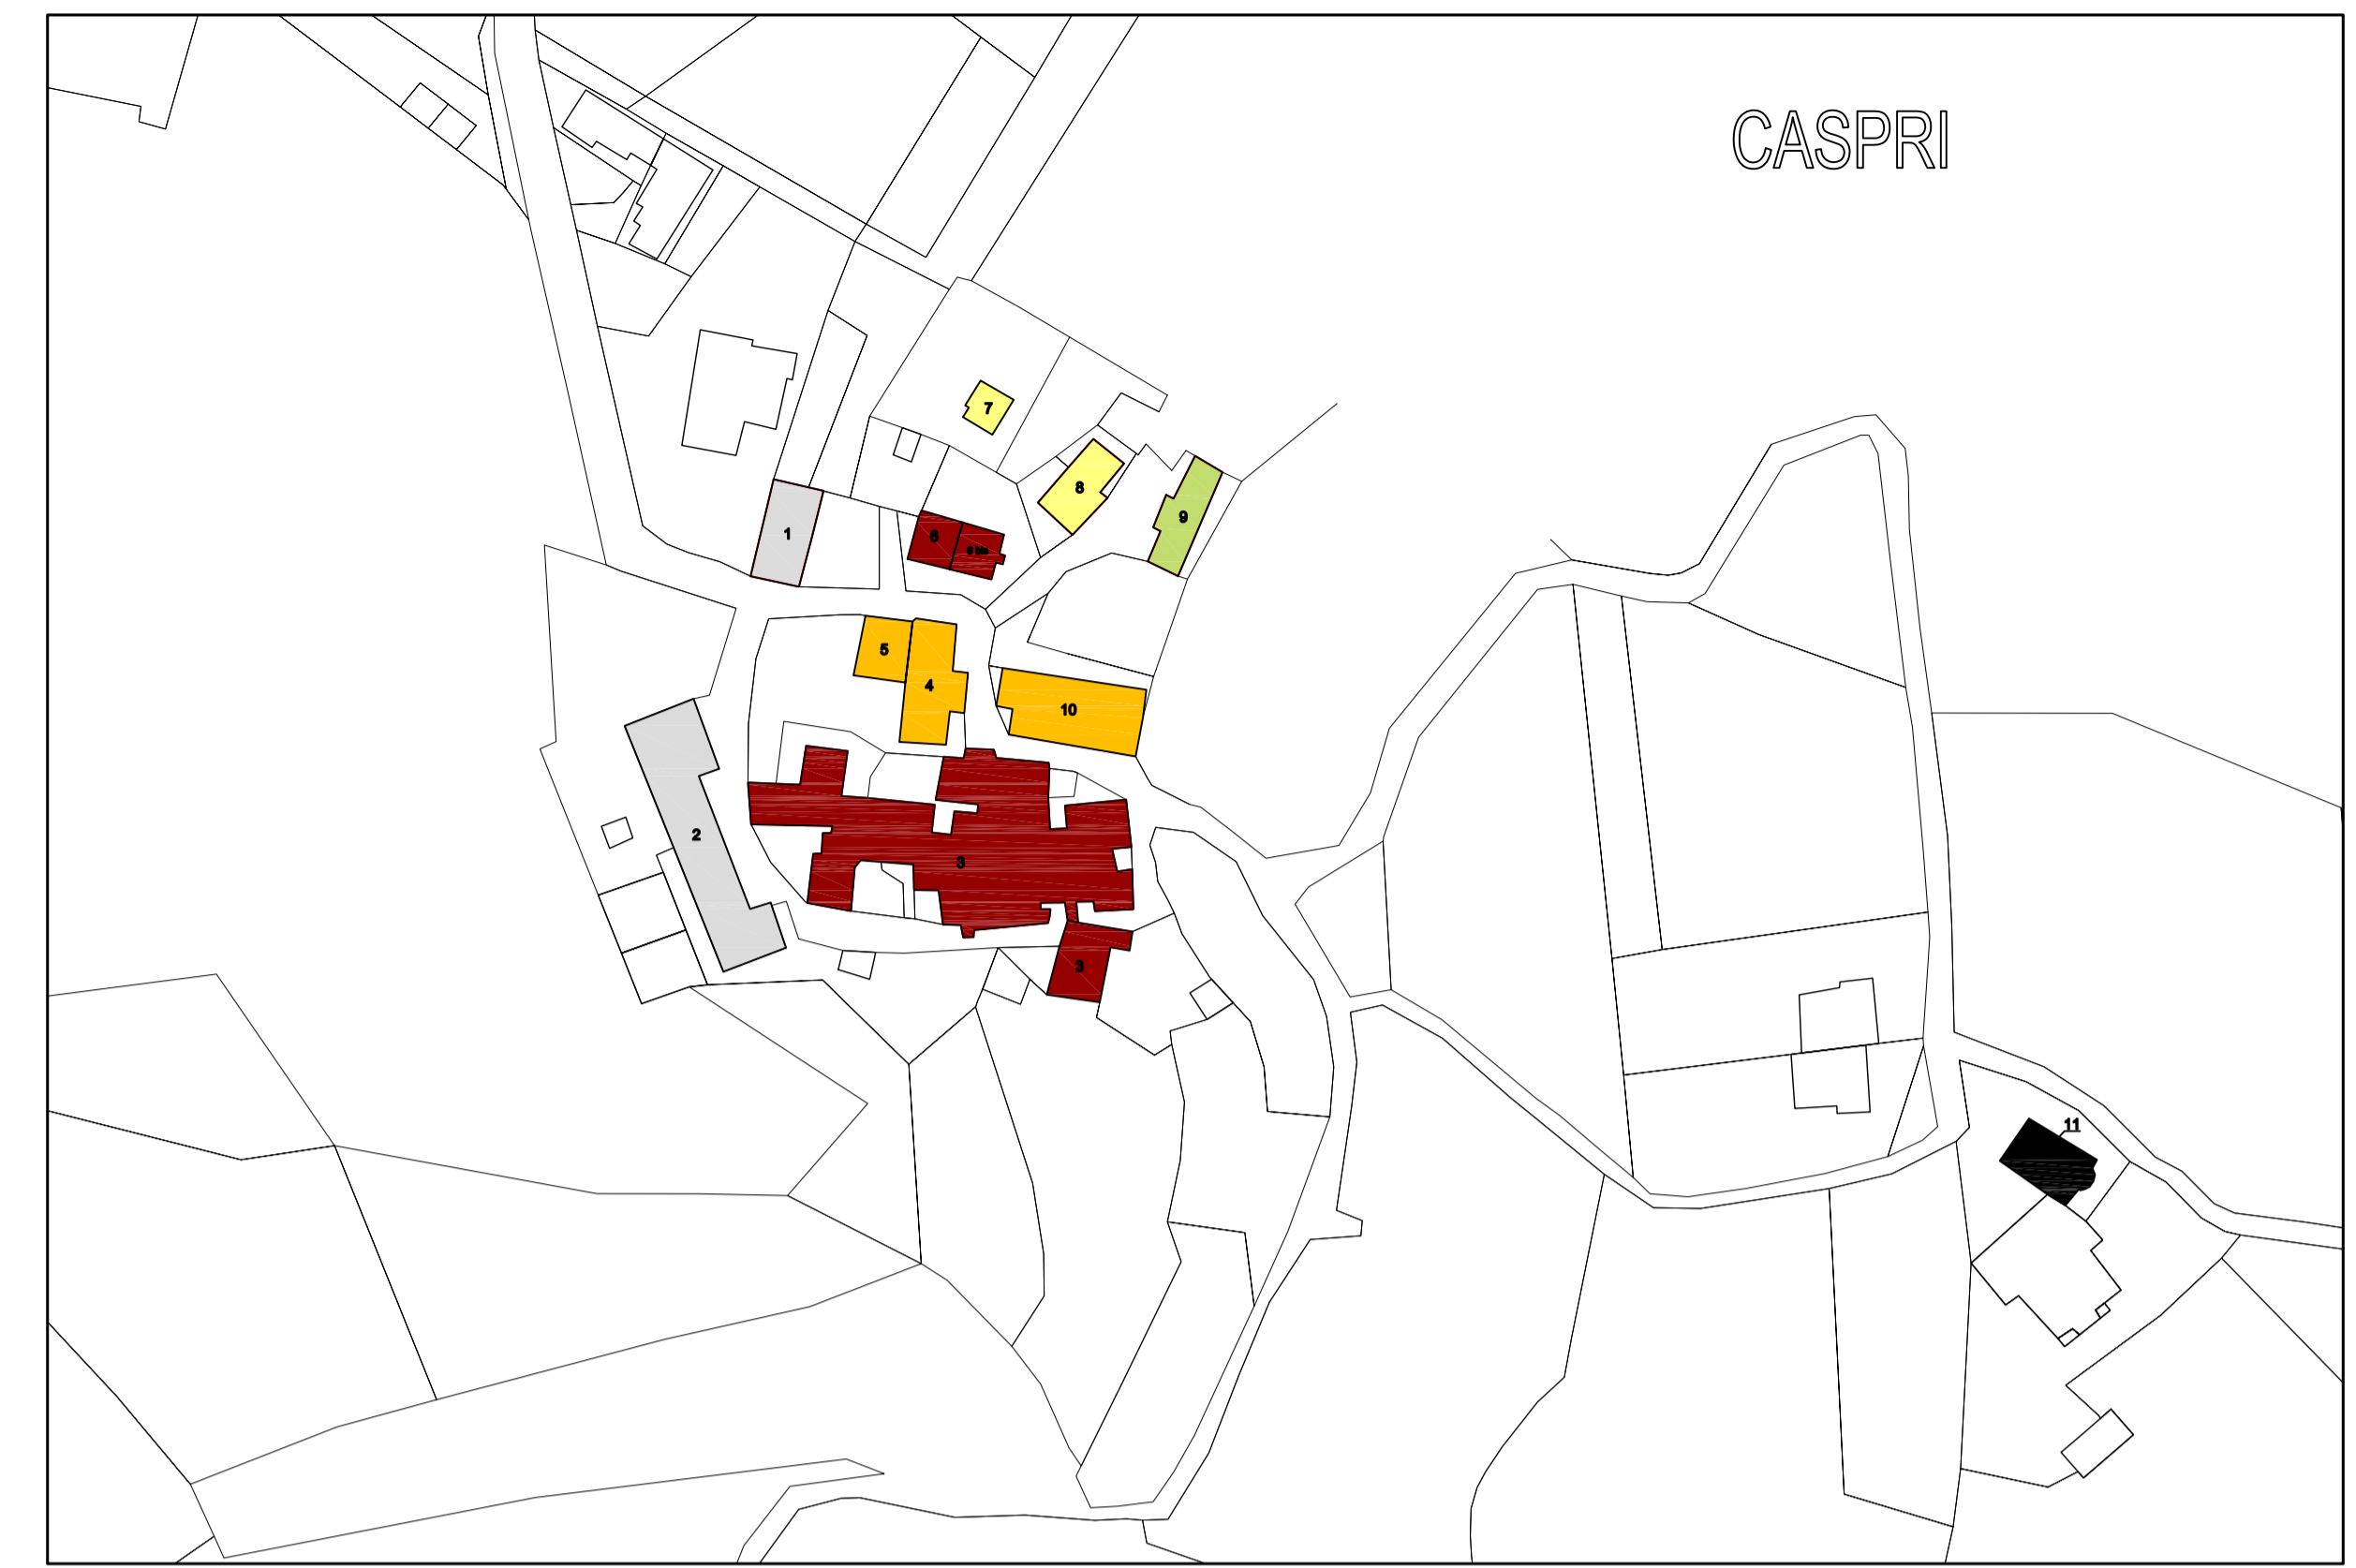


QUERCIOLE

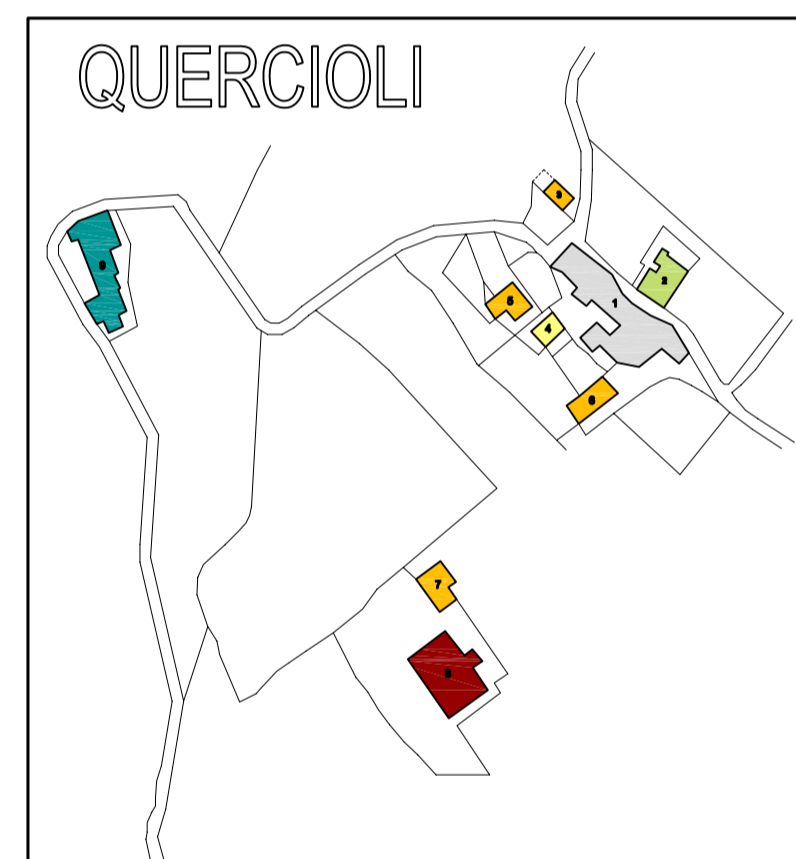


LA VILLA DI PULICCIANO

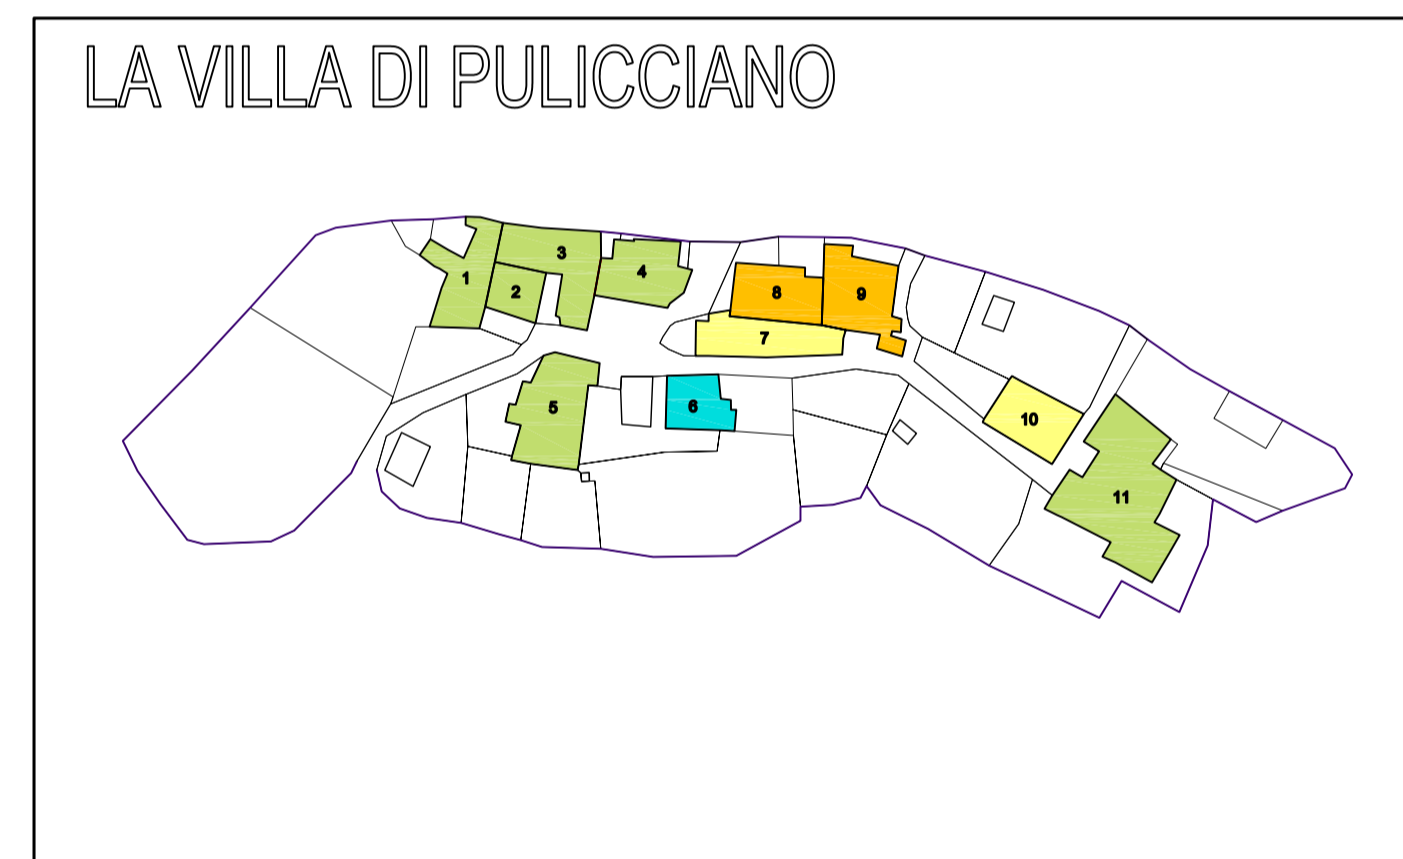


GALLIGIANO

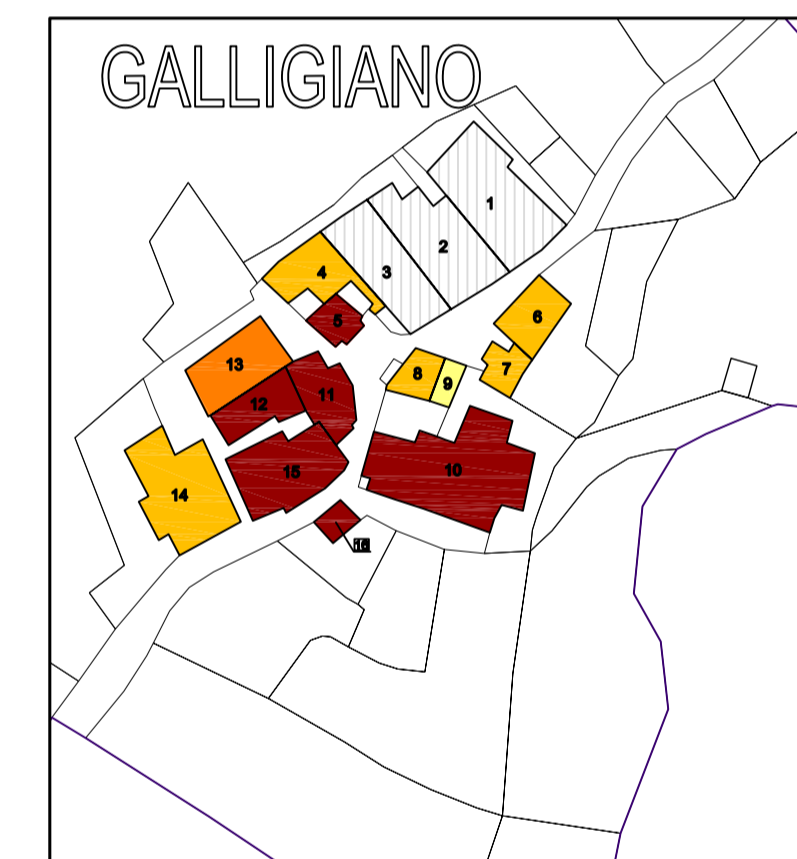

LAMA

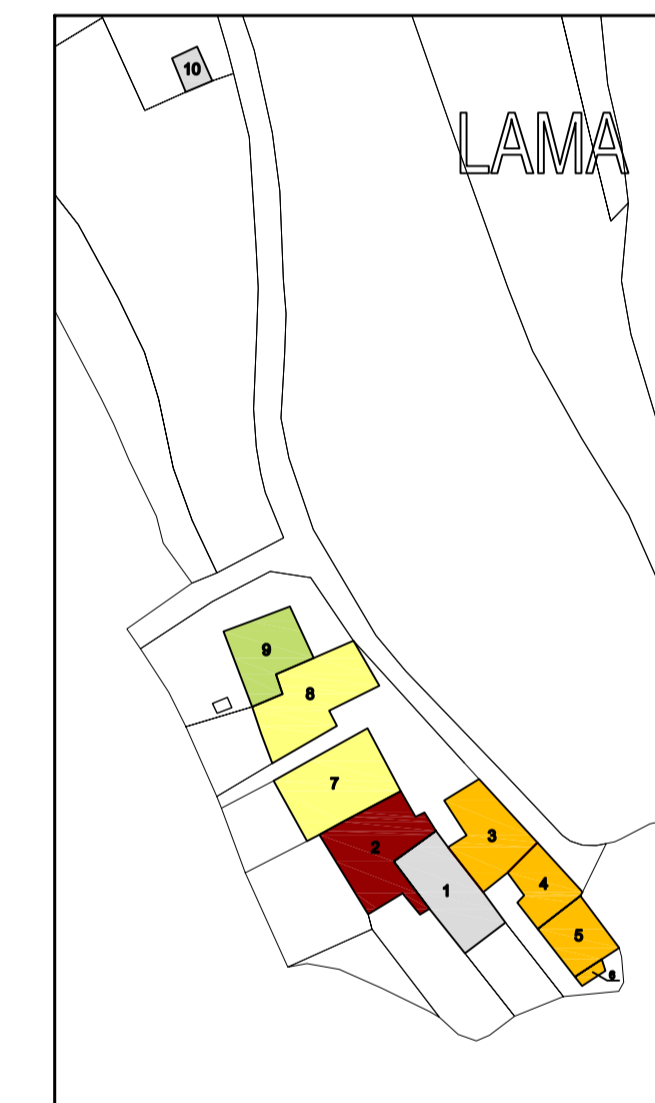



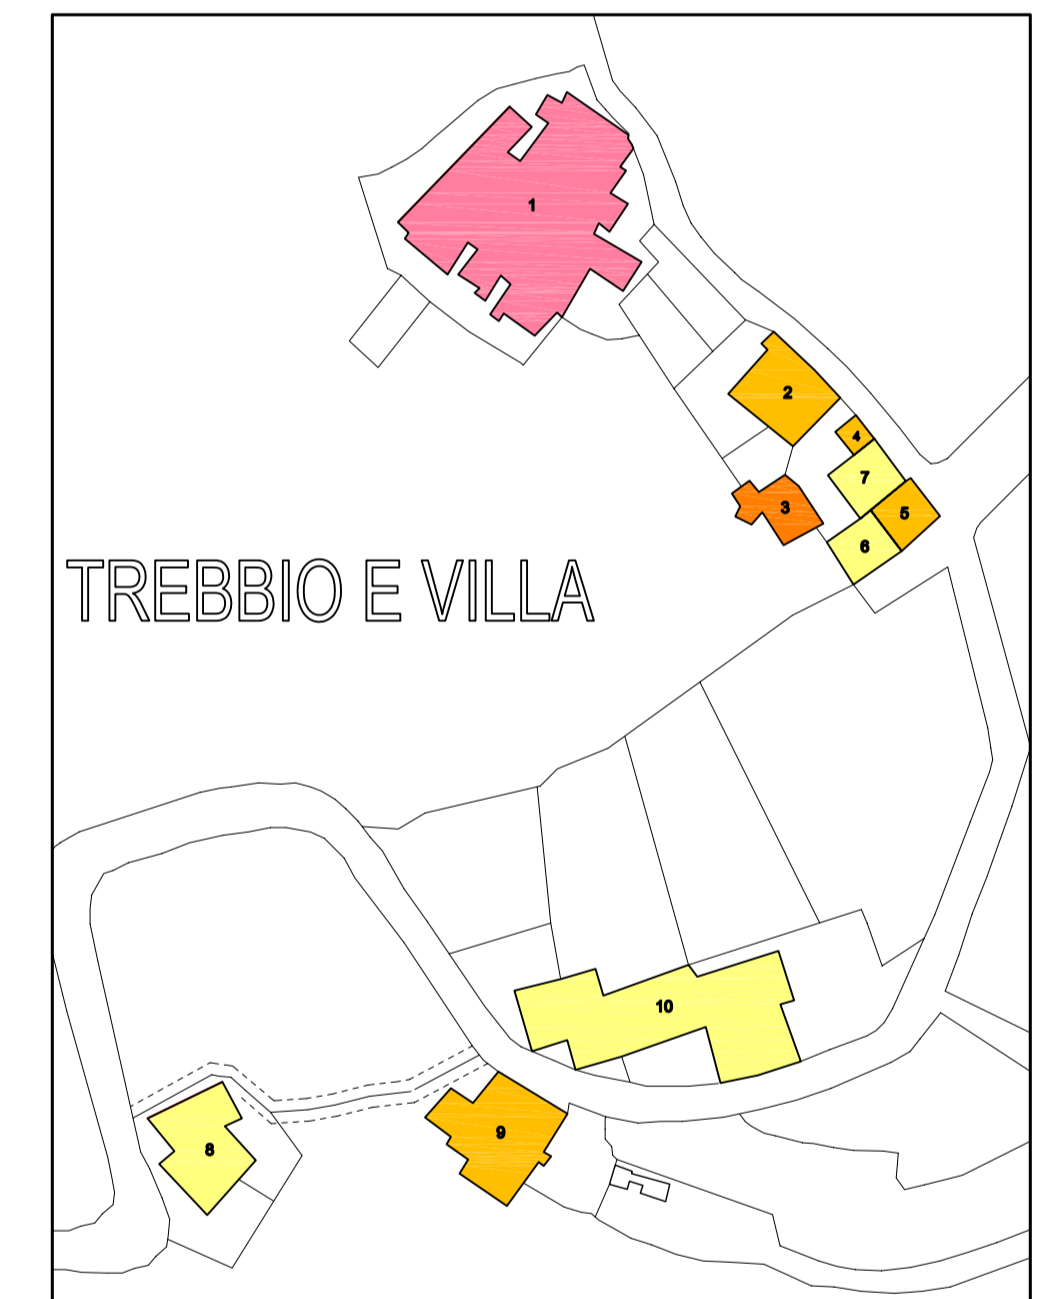








TREBBIO E VILLA

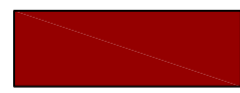

LEGENDA

CATEGORIE OMOGENEE DI EDIFICI

	1 - edifici vincolati alla L. 1089/39	art. 23		5a - edifici di scarso valore tipologico integri o parzialmente alterati in contesto di pregio ambientale	art. 29
	2 - edifici di valore eccezionale equiparati a quelli L. 1089/39	art. 24		5b - edifici di scarso valore tipologico profondamente alterati in contesto di pregio ambientale	art. 30
	3a - edifici di particolare valore tipologico integri o parzialmente alterati	art. 25		6a - edifici sostituiti, recenti o di valore inesistente in contesto di pregio ambientale compatibili con esso	art. 32
	3b - edifici di particolare valore tipologico profondamente alterati	art. 26		6b - edifici sostituiti, recenti o di valore inesistente in contesto di pregio ambientale non compatibili con esso	art. 33
	4a - edifici di valore tipologico integri o parzialmente alterati	art. 27		7a - edifici allo stato di rudere con stato di consistenza leggibile in tutto o in parte	art. 35
	4b - edifici di valore tipologico integri profondamente alterati	art. 28			

