



Comune di Castelnuovo Berardenga
Provincia di Siena

Piano per l'Eliminazione delle Barriere Architettoniche - PEBA

QUADRO CONOSCITIVO
Edifici ed attrezzature di uso pubblico, spazi urbani, percorsi "pilota" e fermate del TPL

Arch. Gabriele Banchetti
Progettista

Arch. Gian Lorenzo Righi
Dott. Irene Zoppi
Dott. Tommaso Gennaoli
Collaborazione al progetto



Fabrizio Nepi
Sindaco

Geom. Mariasilvia Picchi
Responsabile Settore 7 - Infrastrutture


NOVEMBRE 2024

MAPPATURA
degli edifici ed attrezzature di uso pubblico, degli spazi urbani, dei percorsi "pilota" e delle fermate TPL

TAVOLA M.1
CASTELNUOVO - SAN PIERO - MONASTERO D'OMBRONE
Scala 1:2.000

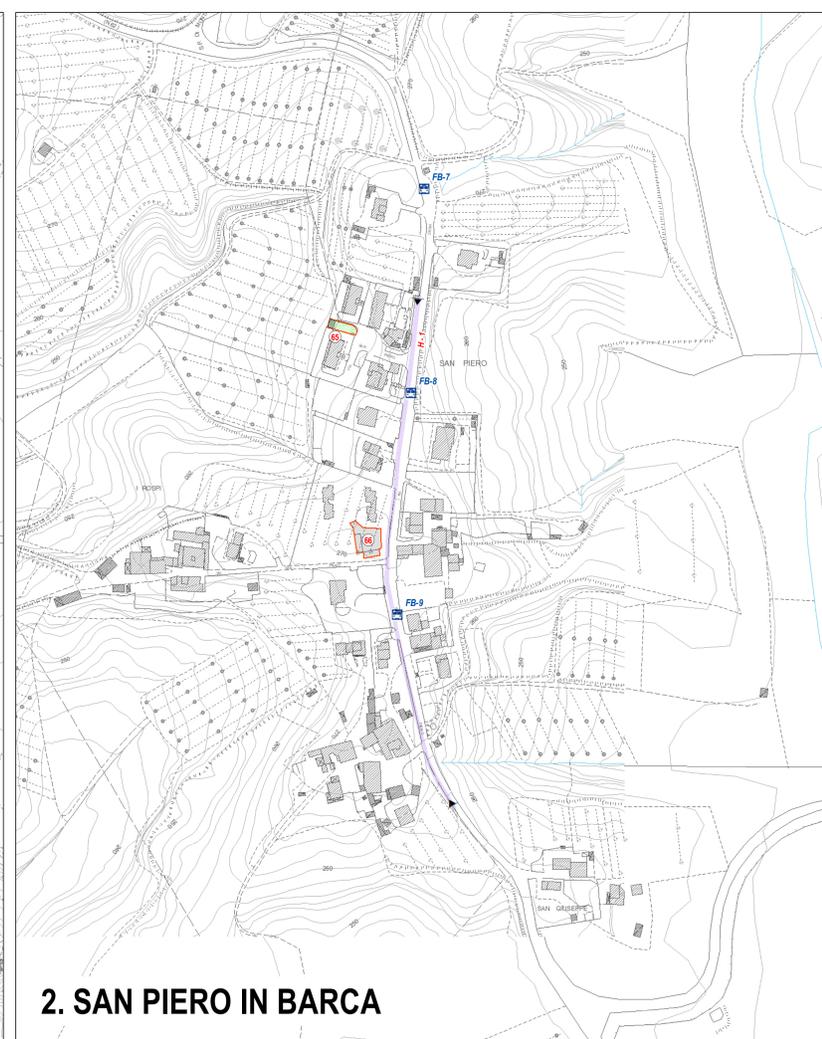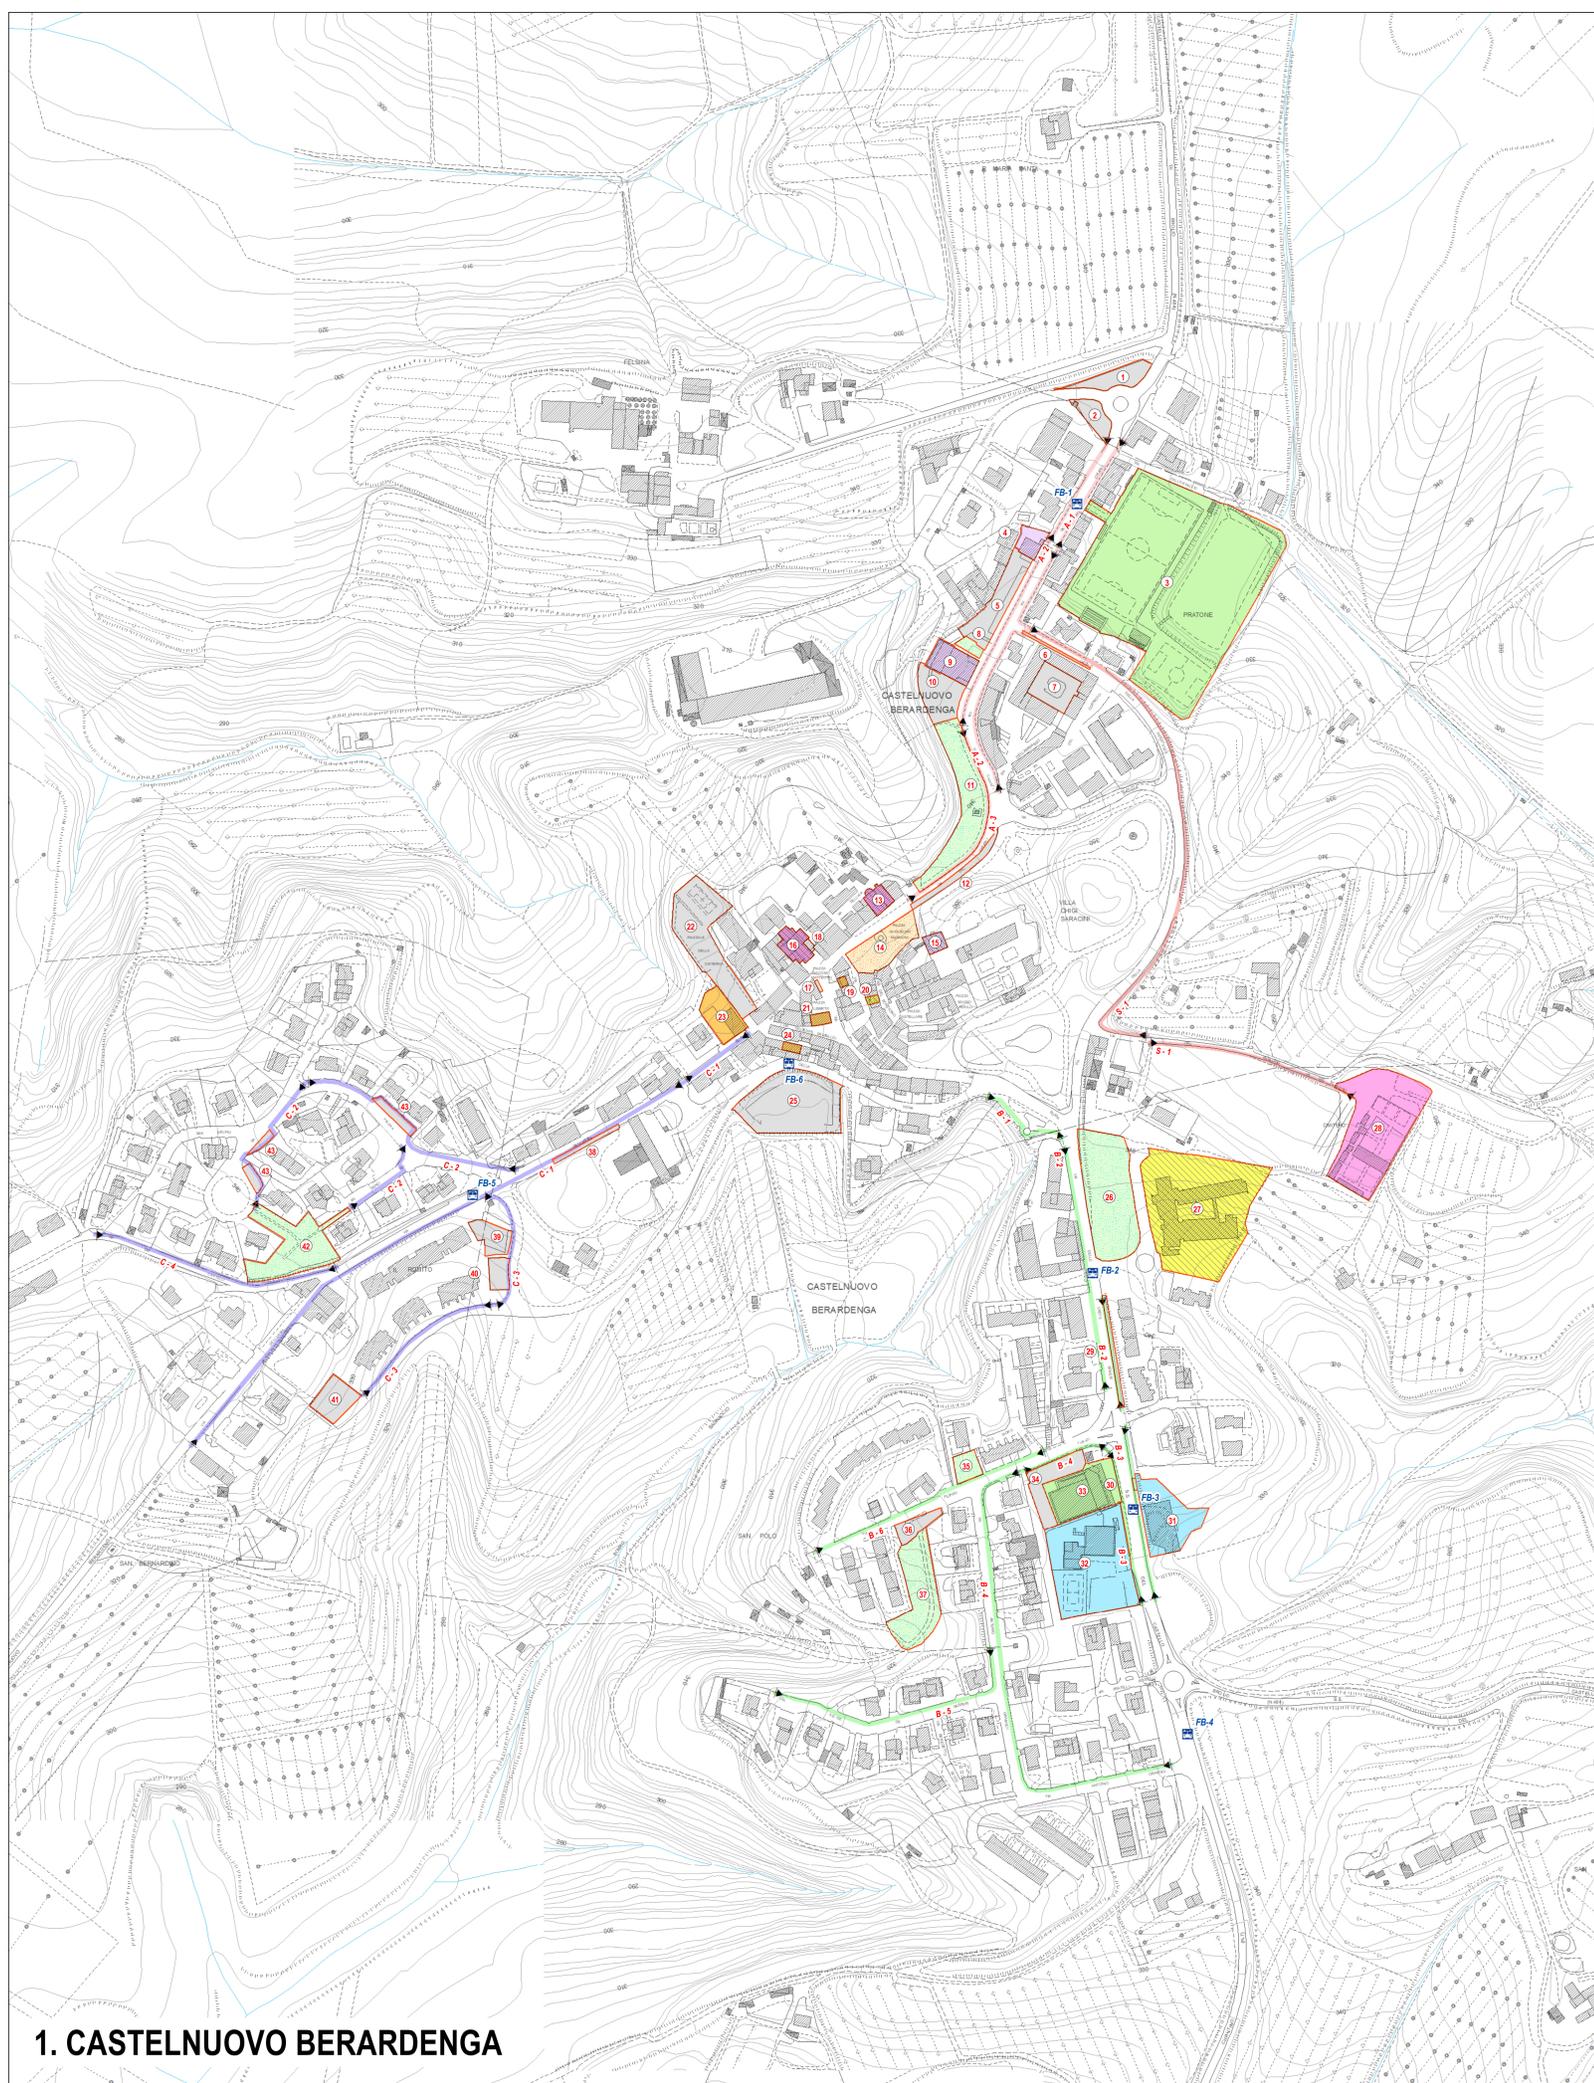

2. SAN PIERO IN BARCA

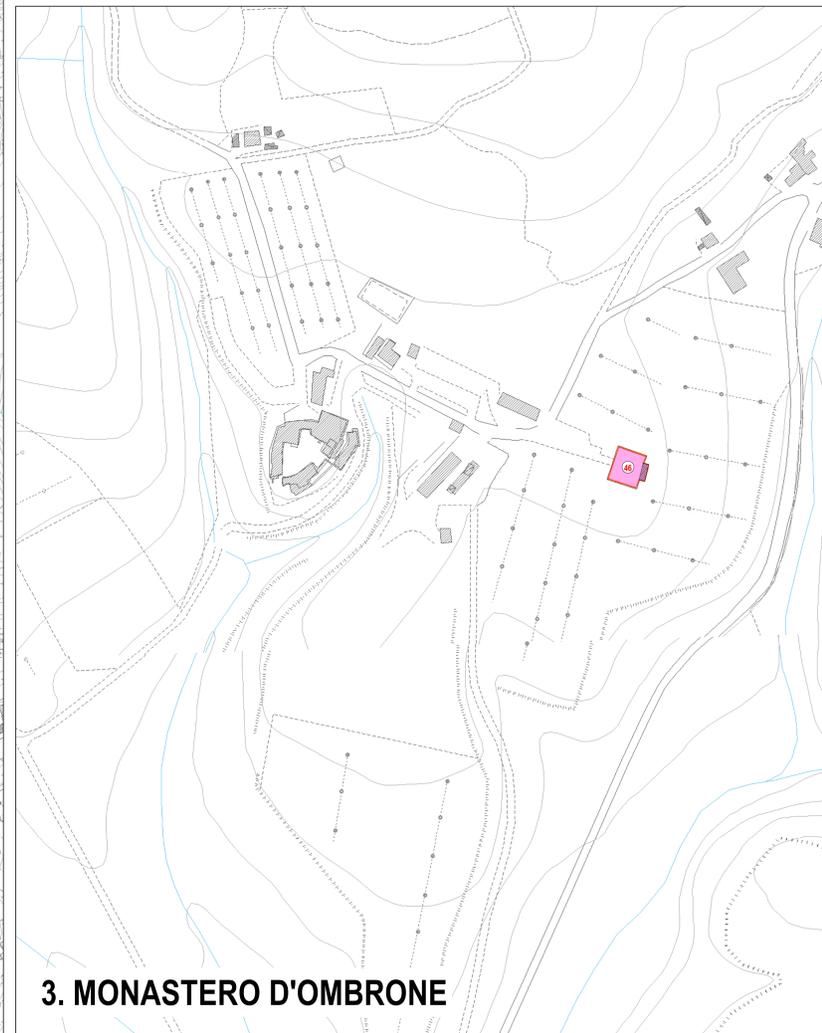

3. MONASTERO D'OMBRONE

Legenda

Edifici ed attrezzature di uso pubblico e spazi urbani

Edifici ed attrezzature di uso pubblico e spazi urbani

Destinazione

- Impianti sportivi pubblici
- Parcheggi pubblici
- Servizi culturali privati
- Servizi culturali pubblici
- Servizi d'interesse pubblico (pubblici)
- Servizi per l'istruzione pubblici
- Servizi religiosi privati
- Servizi religiosi pubblici
- Servizi sanitari privati
- Servizi sanitari pubblici
- Spazio pubblico / piazza
- Verde pubblico


99 Numero della scheda del censimento

Percorsi "Pilota"

- Percorso "Pilota"**
- A - Rotatoria via del Chianti - Piazza G. Marconi
 - B - Via Roma/via della Vigna - Polo Scolastico
 - C - Via Elia Mazzei - Via dell'Arbia - Via Sano da Falera
 - D - Piscine Polifunzionali - Via dei Guelfi - Parco Pubblico
 - E - Via dei Ghibellini - Via C. Ceccolini - Via Bocca degli Abati
 - F - Campo sportivo - Via R.B. Bandinelli
 - G - Via della Scheggiola
 - H - Via San Piero
 - I - Via Nuova - Parcheggio esterno
 - L - Campo sportivo - Via Giuseppe Di Vittorio
 - M - Via Chiantigiana
 - N - Via Martiri del Palazzaccio - P.zza Sorri
 - O - Via delle Fonti - Via M. L. King
 - P - S.P. 102 di Vagliagli
 - Q - Via del Campo - Via Antica
 - R - Via del Campo - Via Antica
 - S - Via del Chianti - Cimitero
- **D-2** Numero della scheda del percorso "Pilota" e limiti del tratto censito

Trasporto Pubblico Locale

- Fermate del TPL**
- Fermata autobus con indicazione del numero della scheda

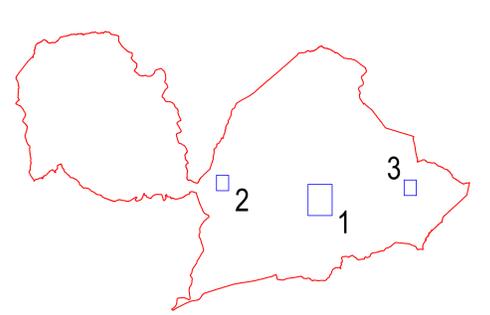

1. CASTELNUOVO BERARDENGA