



Comune di Castelnuovo Berardenga
Provincia di Siena

Piano per l'Eliminazione delle Barriere Architettoniche - PEBA

QUADRO CONOSCITIVO
Edifici ed attrezzature di uso pubblico, spazi urbani, percorsi "pilota" e fermate del TPL

Arch. Gabriele Banchetti
Progettista

Arch. Gian Lorenzo Righi
Dott. Irene Zoppi
Dott. Tommaso Gennaioli
Collaborazione al progetto


FRUIBILITA'
degli edifici ed attrezzature di uso pubblico, degli spazi urbani, dei percorsi "pilota" e delle fermate TPL

TAVOLA F.2
CASSETTA
MONTAPERTI
SANT'ANSANO A DOFANA
Scala 1:2.000

Fabrizio Nepi
Sindaco

Geom. Mariasilvia Picchi
Responsabile Settore 7 - Infrastrutture

NOVEMBRE 2024

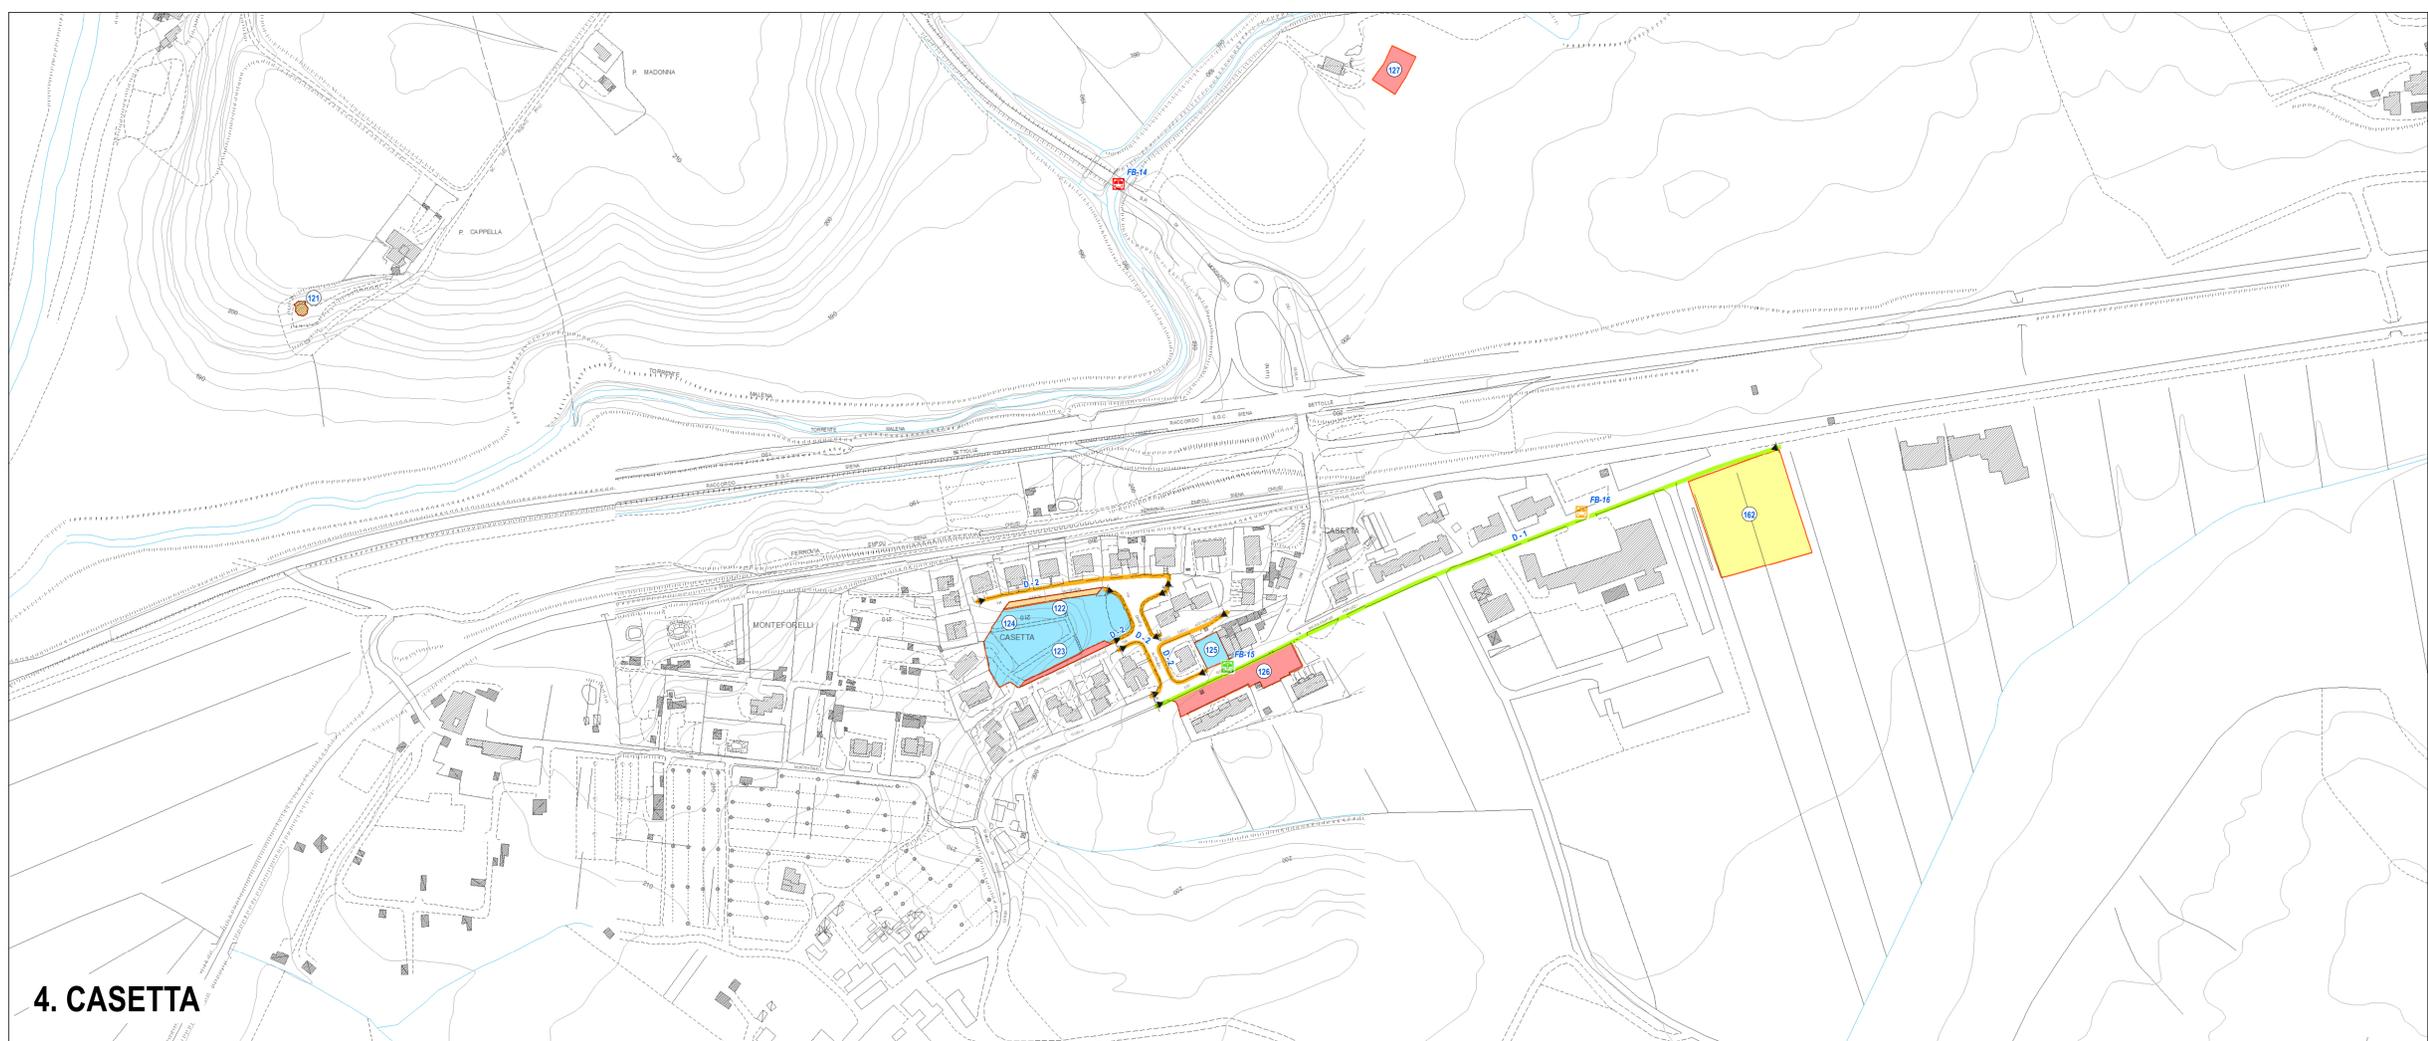

Legenda

Edifici ed attrezzature di uso pubblico e spazi urbani

Edifici ed attrezzature di uso pubblico e spazi urbani

Fruibilità

- IN AUTONOMIA
- CON ASSISTENZA
- CON ACCOMPAGNATORE
- CON DIFFICOLTA'
- NON FRUIBILE

99 Numero della scheda degli edifici e degli spazi urbani

Percorsi "Pilota"

Fruibilità

- IN AUTONOMIA
- CON ASSISTENZA
- CON ACCOMPAGNATORE
- CON DIFFICOLTA'
- NON FRUIBILE

D-3 Numero della scheda del percorso "Pilota"

Trasporto Pubblico Locale

Fruibilità

- IN AUTONOMIA
- CON ASSISTENZA
- CON ACCOMPAGNATORE
- CON DIFFICOLTA'
- NON FRUIBILE

FB-5 Numero della fermata del TPL

