



Comune di Castelnuovo Berardenga
Provincia di Siena

Piano per l'Eliminazione delle Barriere Architettoniche - PEBA

QUADRO CONOSCITIVO
Edifici ed attrezzature di uso pubblico, spazi urbani, percorsi "pilota" e fermate del TPL

Arch. Gabriele Banchetti
Progettista

Arch. Gian Lorenzo Righi
Dott. Irene Zoppi
Dott. Tommaso Gennaioli
Collaboratori al progetto




Fabrizio Nepi
Sindaco

Geom. Mariasilvia Picchi
Responsabile Settore 7 - Infrastrutture

NOVEMBRE 2024

COMFORT
degli edifici ed attrezzature di uso pubblico, degli spazi urbani, dei percorsi "pilota" e delle fermate TPL

TAVOLA C.2
CASSETTA
MONTEPERTI
SANT'ANSANO A DOFANA
Scala 1:2.000

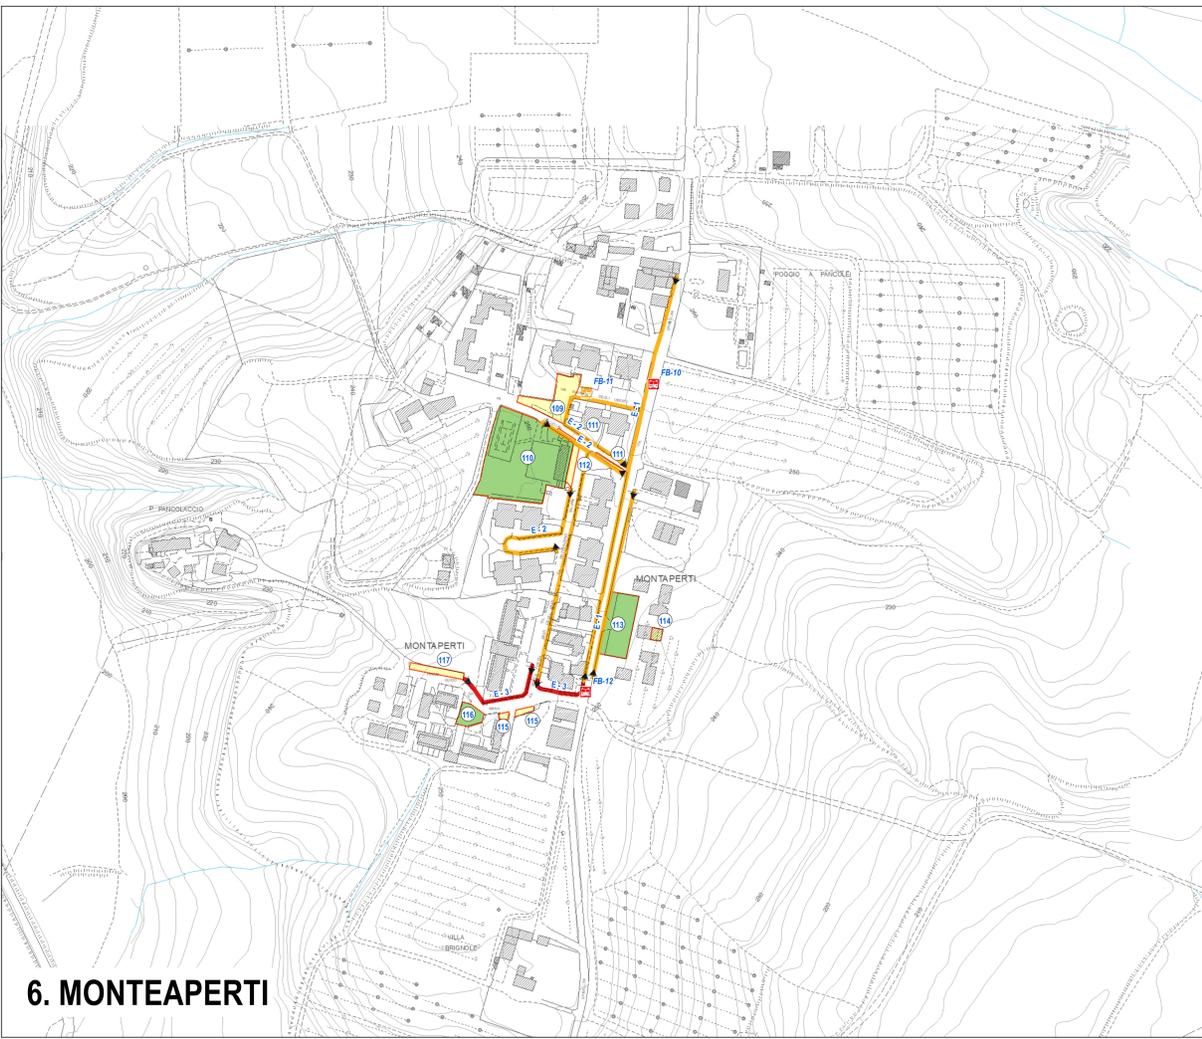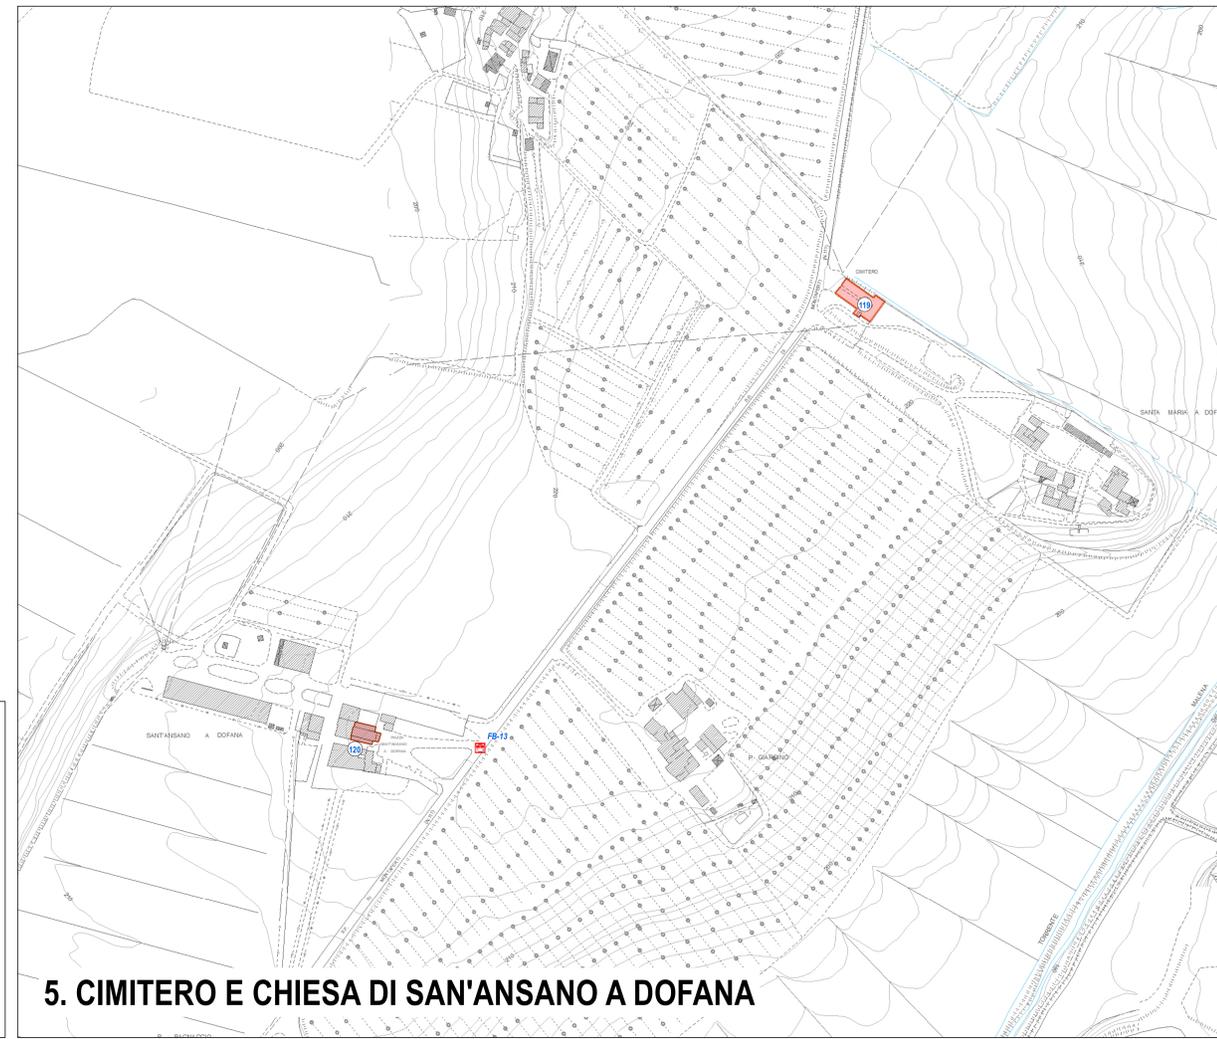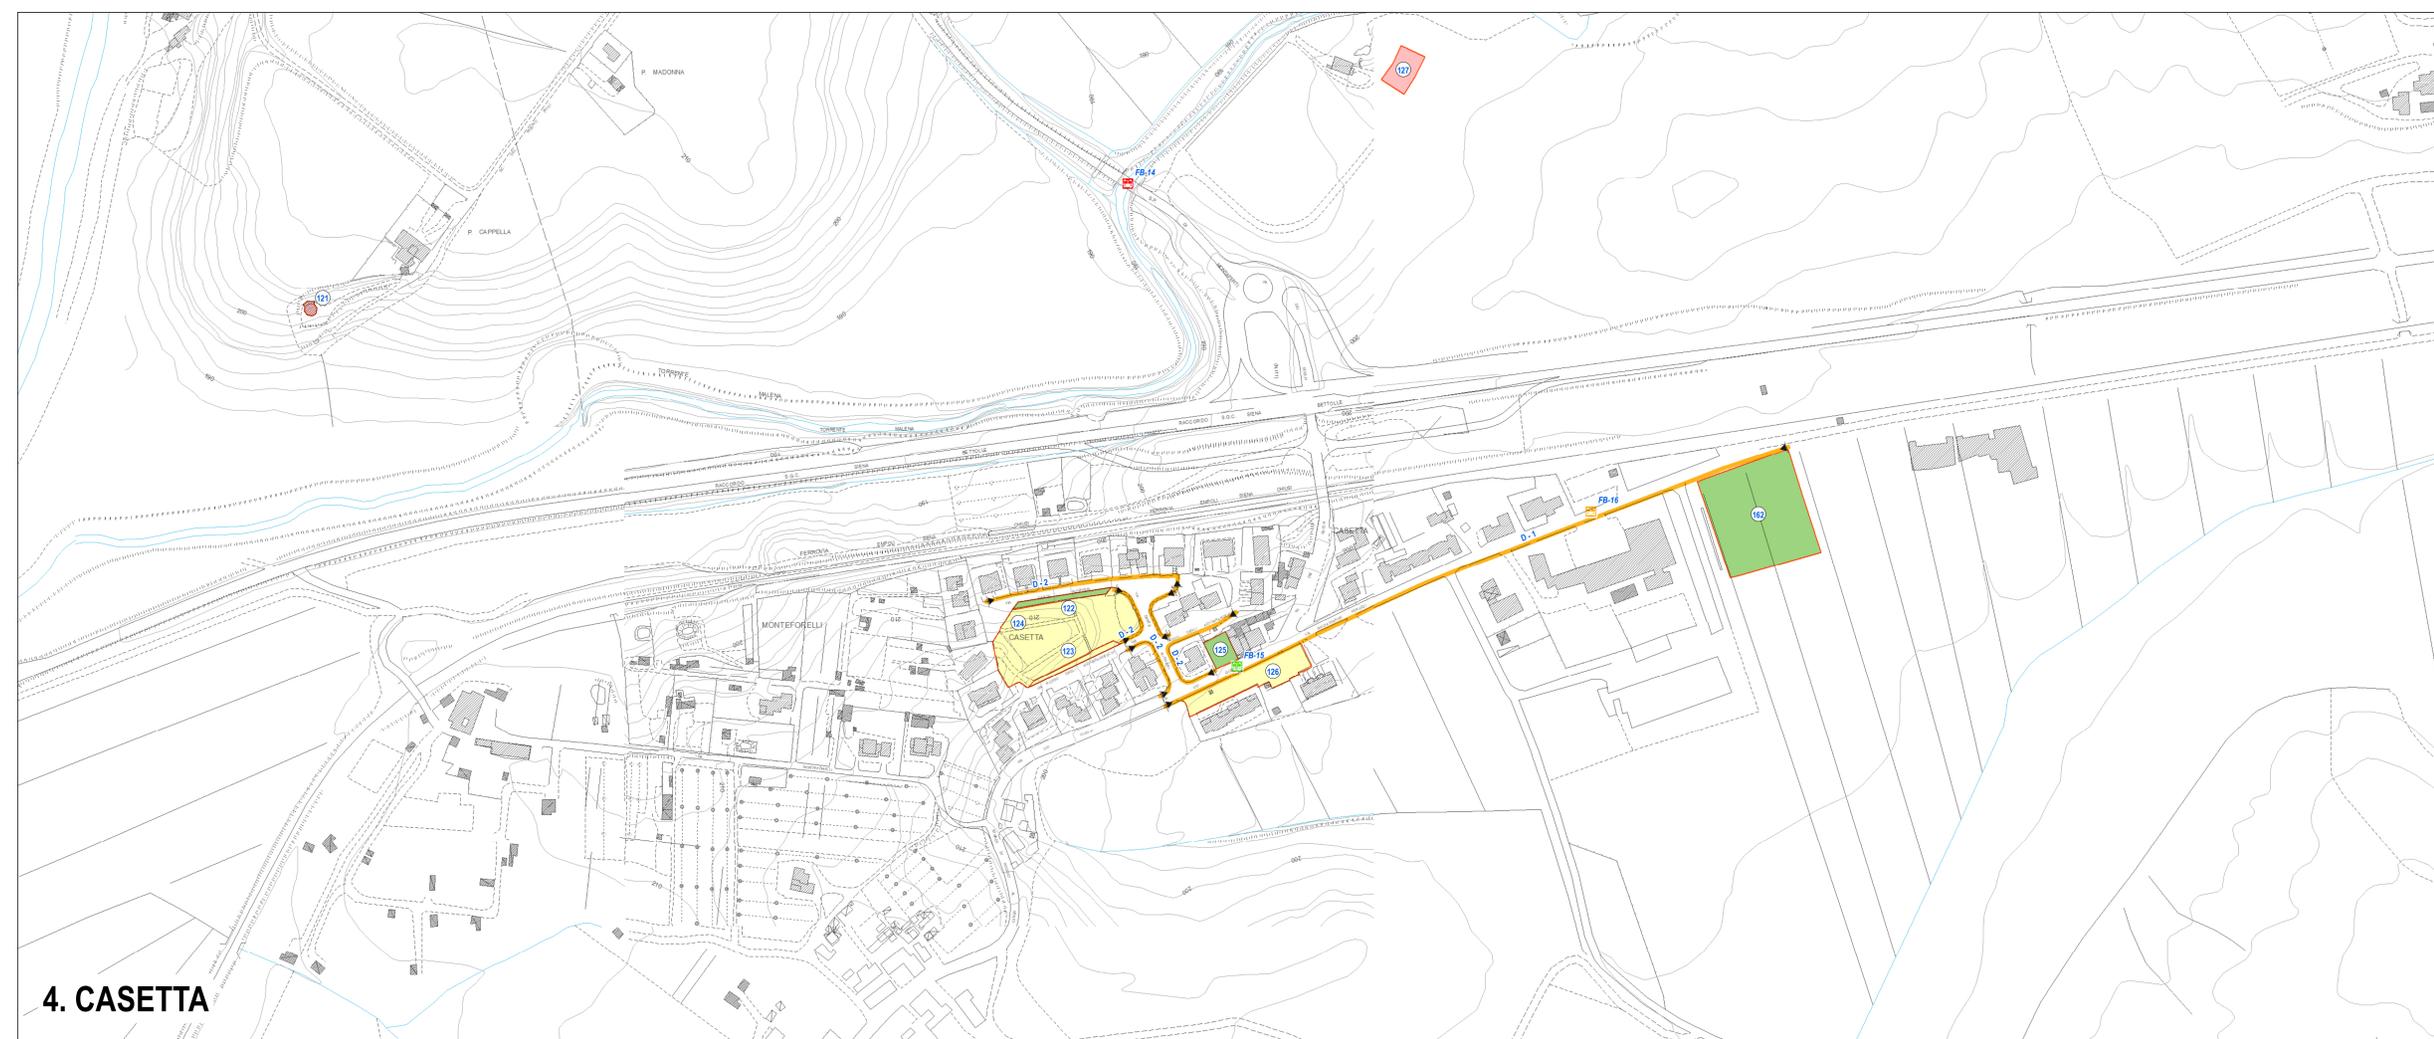

Legenda

Edifici ed attrezzature di uso pubblico e spazi urbani

Edifici ed attrezzature di uso pubblico e spazi urbani

Comfort

Comfort ALTO

Comfort MEDIO

Comfort BASSO

Numero della scheda degli edifici e degli spazi urbani

Percorsi "Pilota"

Comfort

Comfort ALTO

Comfort MEDIO

Comfort BASSO

D-3 Numero della scheda del percorso "Pilota"

Trasporto Pubblico Locale

Comfort

Comfort ALTO

Comfort MEDIO

Comfort BASSO

FB-5 Numero della fermata del TPL

