



**Comune di Castelnuovo Berardenga**  
Provincia di Siena

**Piano per l'Eliminazione delle Barriere Architettoniche - PEBA**

**QUADRO CONOSCITIVO**  
Edifici ed attrezzature di uso pubblico, spazi urbani, percorsi "pilota" e fermate del TPL

Arch. Gabriele Banchetti  
Progettista

Arch. Gian Lorenzo Righi  
Dott. Irene Zoppi  
Dott. Tommaso Gennaioli  
Collaborazione al progetto

**COMFORT**  
degli edifici ed attrezzature di uso pubblico, degli spazi urbani, dei percorsi "pilota" e delle fermate TPL

**TAVOLA C.6**  
VAGLIAGLI  
PIEVASCIATA  
PONTIGNANO  
Scala 1:2.000

Fabrizio Nepi  
Sindaco

Geom. Mariasilvia Picchi  
Responsabile Settore 7 - Infrastrutture

NOVEMBRE 2024

**Legenda**

**Edifici ed attrezzature di uso pubblico e spazi urbani**

Edifici ed attrezzature di uso pubblico e spazi urbani

**Comfort**  
 Comfort ALTO  
 Comfort MEDIO  
 Comfort BASSO

99 Numero della scheda degli edifici e degli spazi urbani

**Percorsi "Pilota"**

**Comfort**

Comfort ALTO  
 Comfort MEDIO  
 Comfort BASSO


D-3 Numero della scheda del percorso "Pilota"

**Trasporto Pubblico Locale**


**Comfort**

Comfort ALTO  
 Comfort MEDIO  
 Comfort BASSO


FB-5 Numero della fermata del TPL

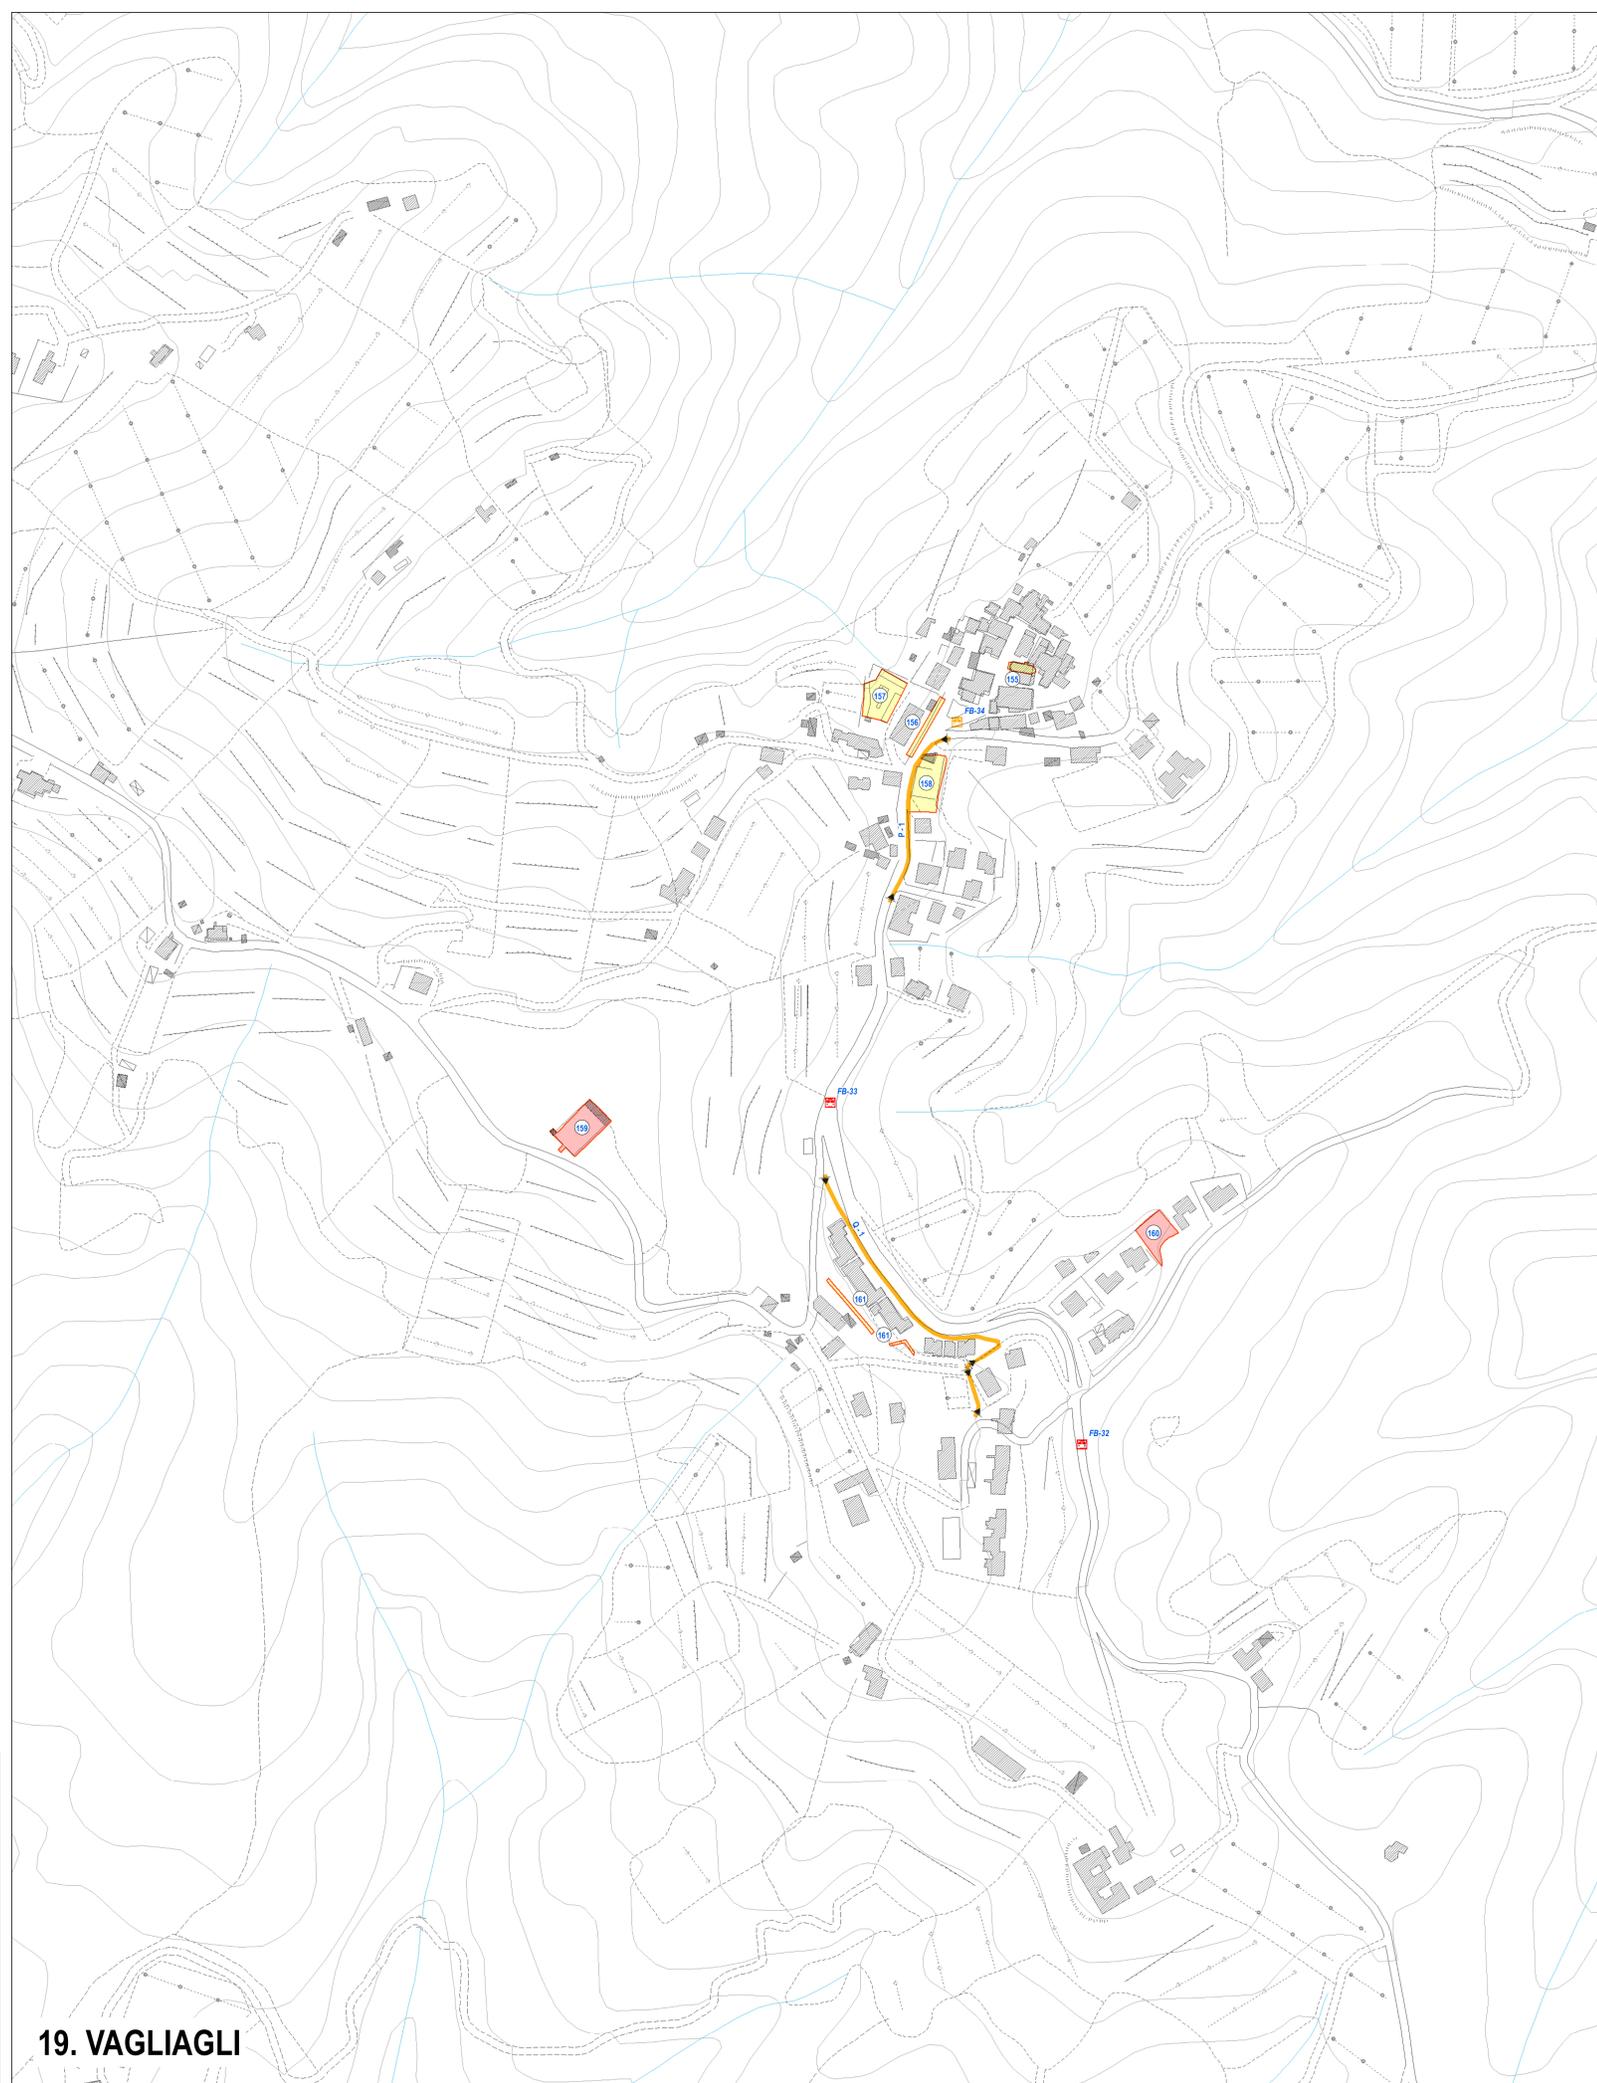

**19. VAGLIAGLI**

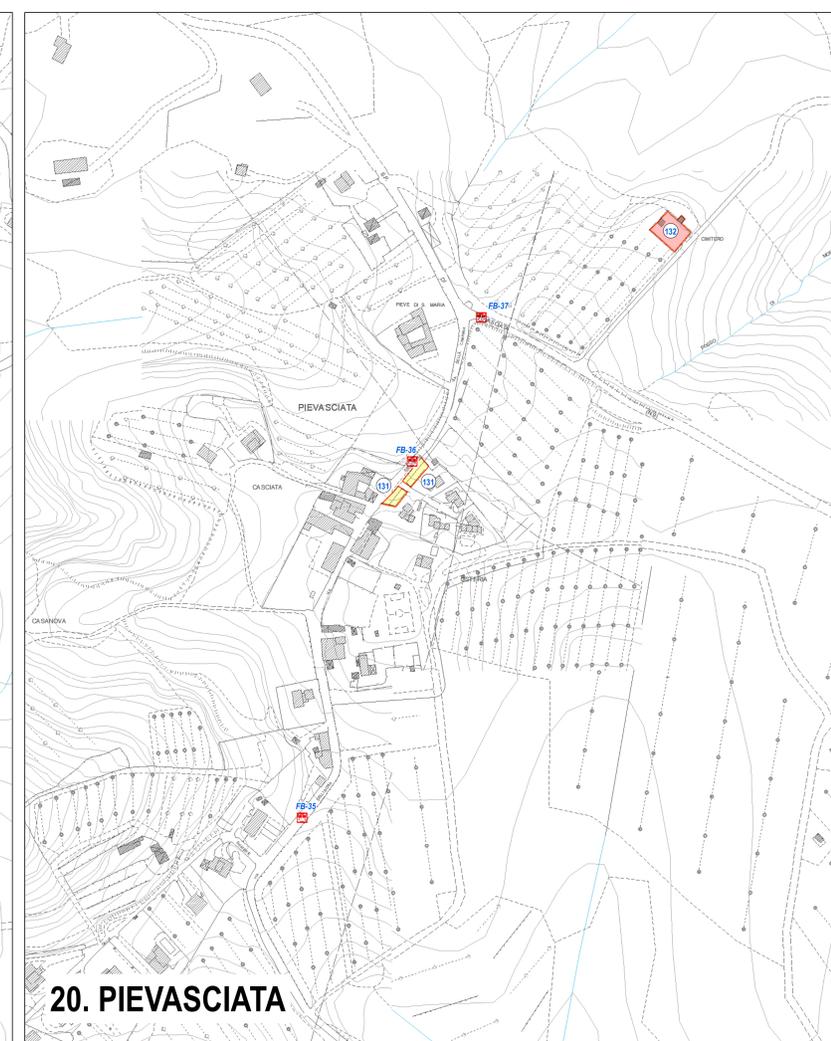

**20. PIEVASCIATA**

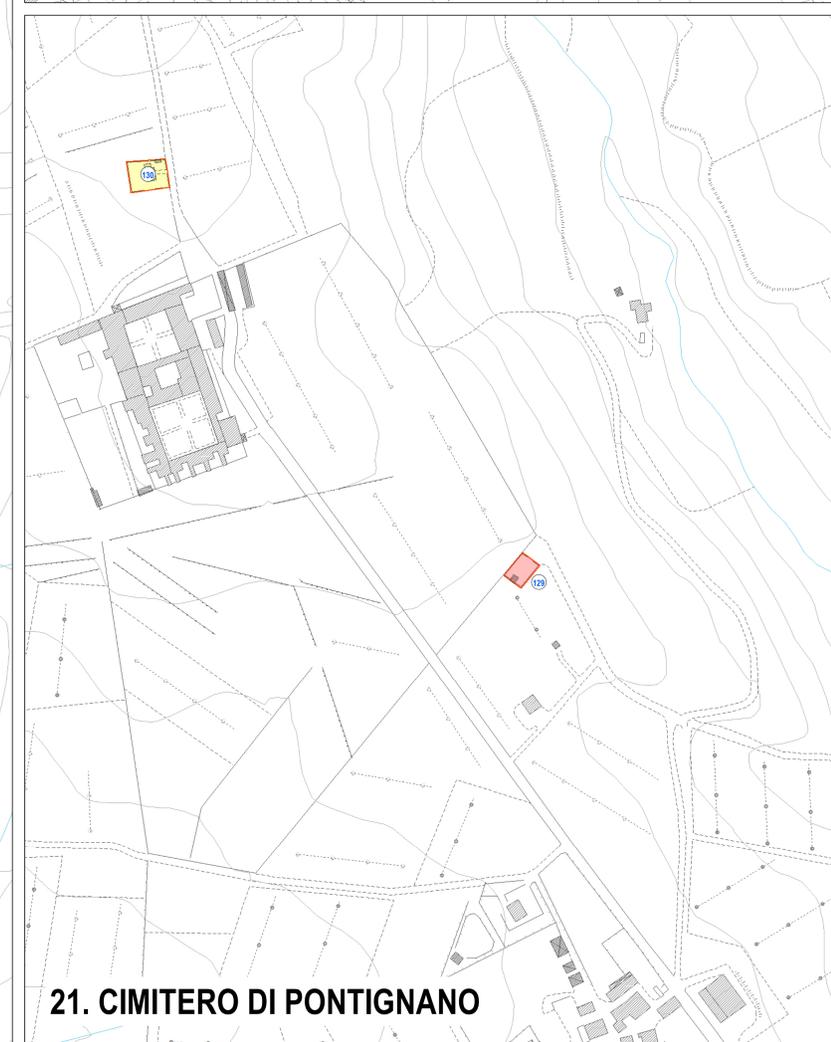

**21. CIMITERO DI PONTIGNANO**

