



Comune di Castelnuovo Berardenga
Provincia di Siena

Piano per l'Eliminazione delle Barriere Architettoniche - PEBA

QUADRO CONOSCITIVO
Edifici ed attrezzature di uso pubblico, spazi urbani, percorsi "pilota" e fermate del TPL

Arch. Gabriele Banchetti
Progettista

Arch. Gian Lorenzo Righi
Dott. Irene Zoppi
Dott. Tommaso Gennaioli
Collaborazione al progetto

SICUREZZA
degli edifici ed attrezzature di uso pubblico, degli spazi urbani, dei percorsi "pilota" e delle fermate TPL

TAVOLA S.6
VAGLIAGLI
PIEVASCIATA
PONTIGNANO
Scala 1:2.000

Fabrizio Nepi
Sindaco

Geom. Mariasilvia Picchi
Responsabile Settore 7 - Infrastrutture

NOVEMBRE 2024

Legenda

Edifici ed attrezzature di uso pubblico e spazi urbani

Edifici ed attrezzature di uso pubblico e spazi urbani

Sicurezza

- Sicurezza ALTA
- Sicurezza MEDIA
- Sicurezza BASSA

99 Numero della scheda degli edifici e degli spazi urbani

Percorsi "Pilota"

Sicurezza

- Sicurezza ALTA
- Sicurezza MEDIA
- Sicurezza BASSA


D-3 Numero della scheda del percorso "Pilota"

Trasporto Pubblico Locale


Sicurezza

- Sicurezza ALTA
- Sicurezza MEDIA
- Sicurezza BASSA


FB-5 Numero della fermata del TPL

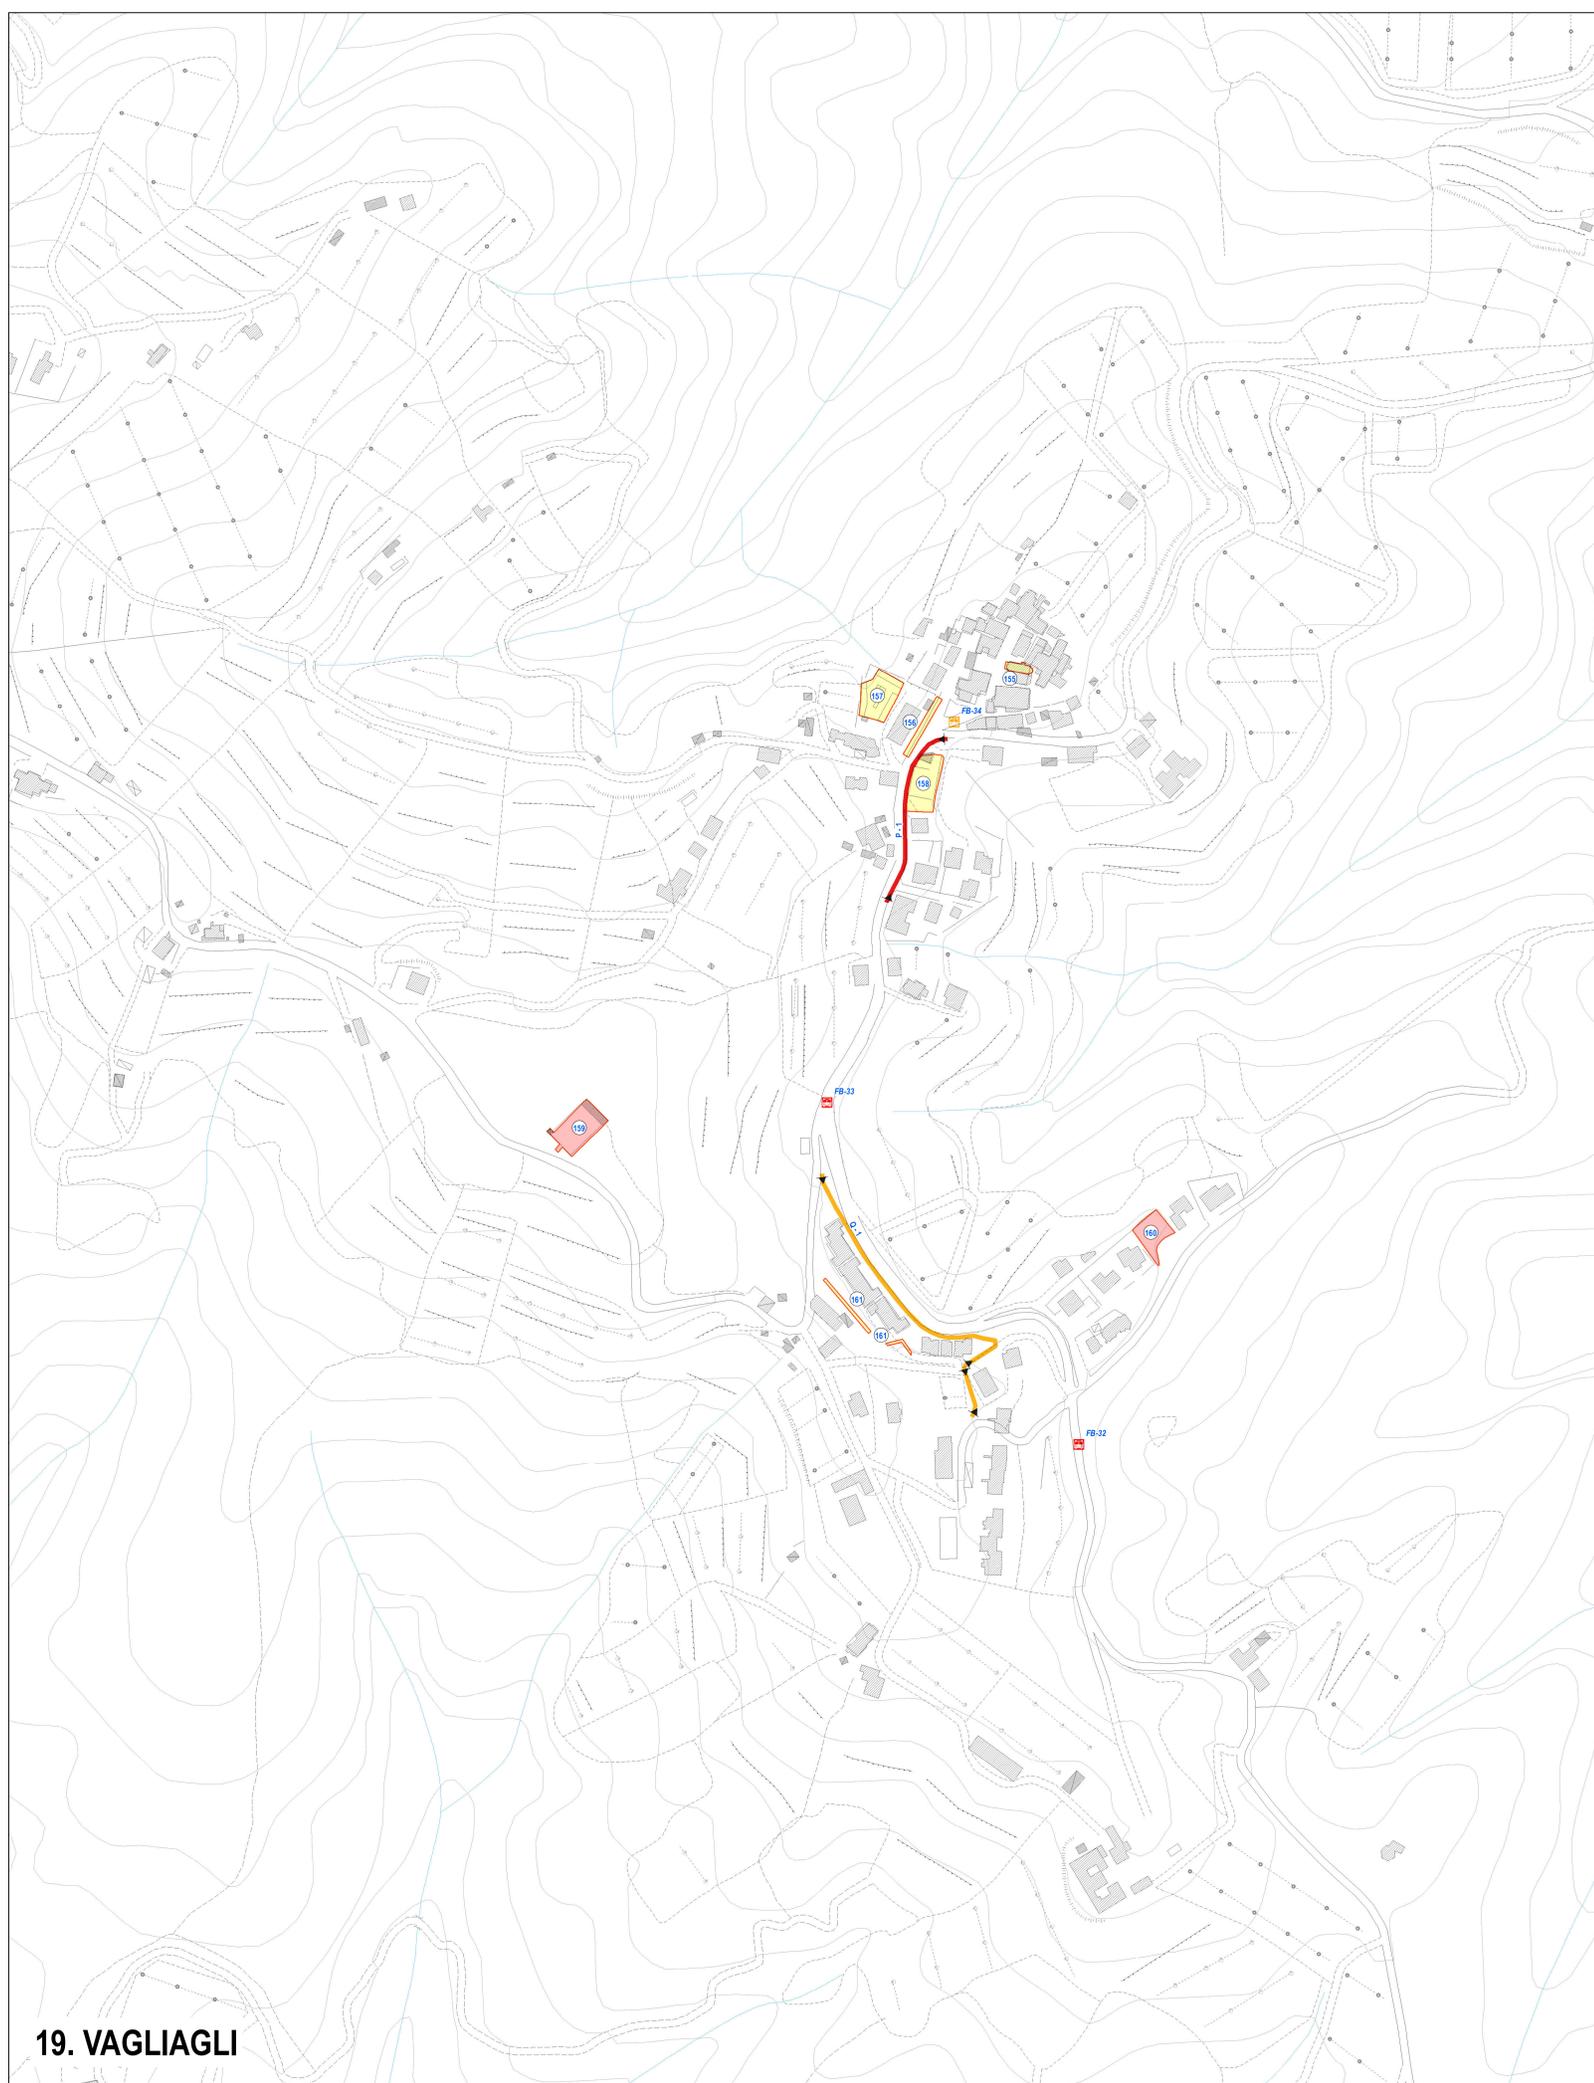

19. VAGLIAGLI

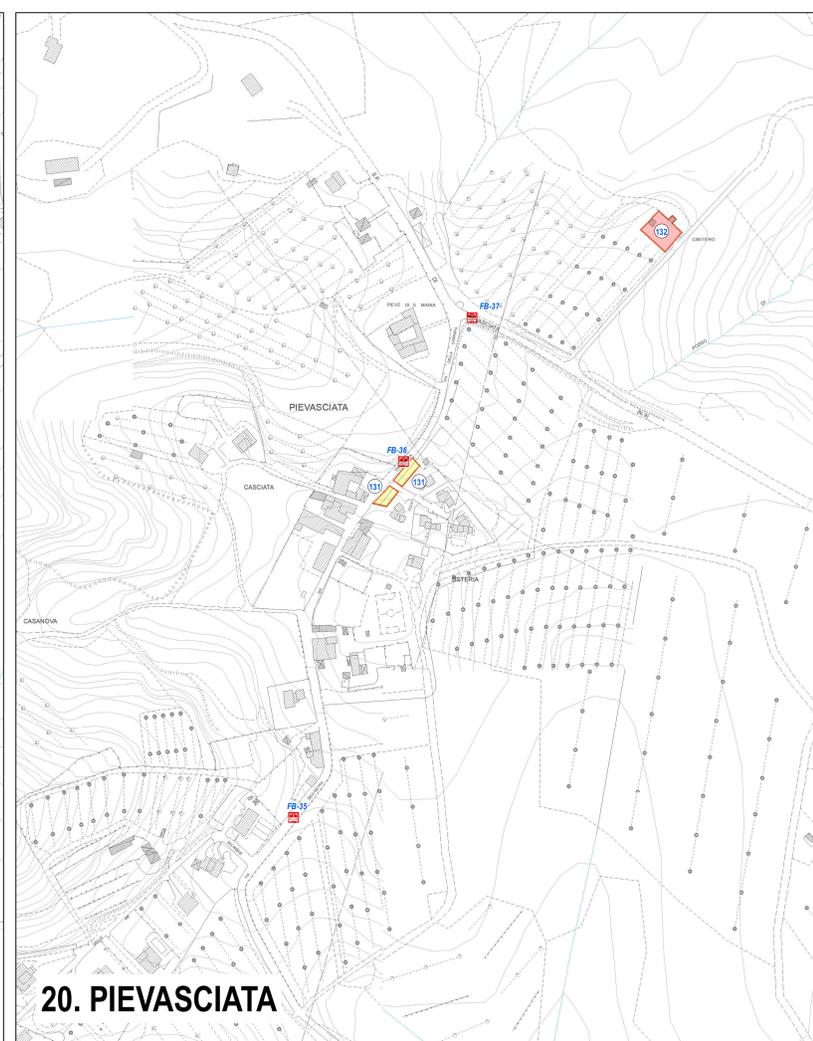

20. PIEVASCIATA

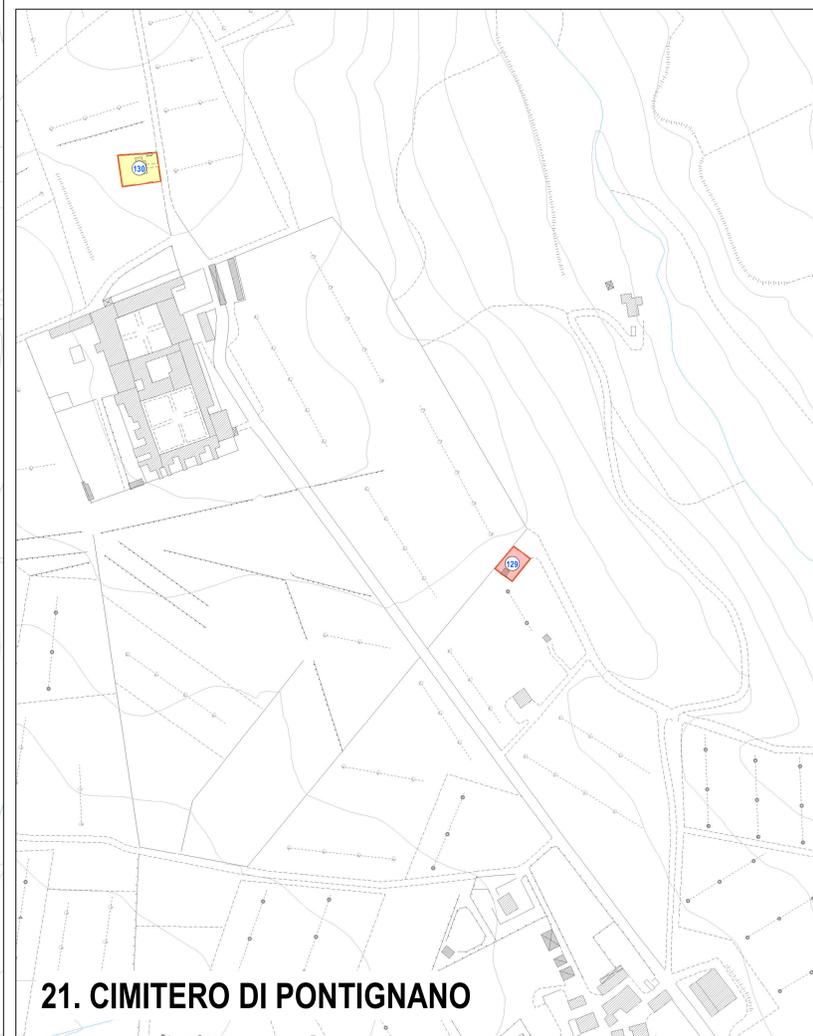

21. CIMITERO DI PONTIGNANO

