



**PROGETTO**

di adeguamento degli edifici, delle attrezzature di  
uso pubblico, degli spazi urbani, dei percorsi "pilota"  
e delle fermate del TPL

Arch. Gabriele Banchetti  
Progettista

Arch. Gian Lorenzo Righi  
Dott. Irene Zoppi  
Dott. Tommaso Genaioli  
Collaboratori al progetto

Fabrizio Nepi  
Sindaco

Geom. Mariasilvia Picchi  
Responsabile Settore 7 - Infrastrutture

NOVEMBRE 2024

**PROGETTO**

**TAVOLA P.1**

CASTELNUOVO - SAN  
PIERO - MONASTERO  
D'OMBRONE

Scala 1:2.000

**Legenda**

**Edifici ed attrezzature di uso pubblico e spazi urbani**

- Edifici ed attrezzature private o di altri enti
- Edifici, attrezzature e spazi urbani pienamente fruibili
- Edifici, attrezzature e spazi urbani da adeguare
- Edifici, attrezzature e spazi urbani da migliorare
- Edifici, attrezzature e spazi urbani da adeguare e da migliorare
- Edifici, attrezzature e spazi urbani da approfondire (vedi scheda)



Numero della scheda dell'edificio, dell'attrezzatura e dello spazio urbano

**Percorsi "Pilota"**

- Percorso "Pilota" fruibile
- Percorso "Pilota" da adeguare
- Nuovo tratto del percorso "Pilota"
- Numero della scheda e del tratto del percorso "Pilota"
- Attraversamento pedonale da adeguare
- Nuovo attraversamento pedonale
- Attraversamento pedonale fruibile
- Numero della scheda e dell'attraversamento pedonale

**Trasporto Pubblico Locale**


- Fermata autobus FRUIBILE
- Fermata autobus da ADEGUARE
- Fermata autobus da MIGLIORARE
- Numero fermata autobus

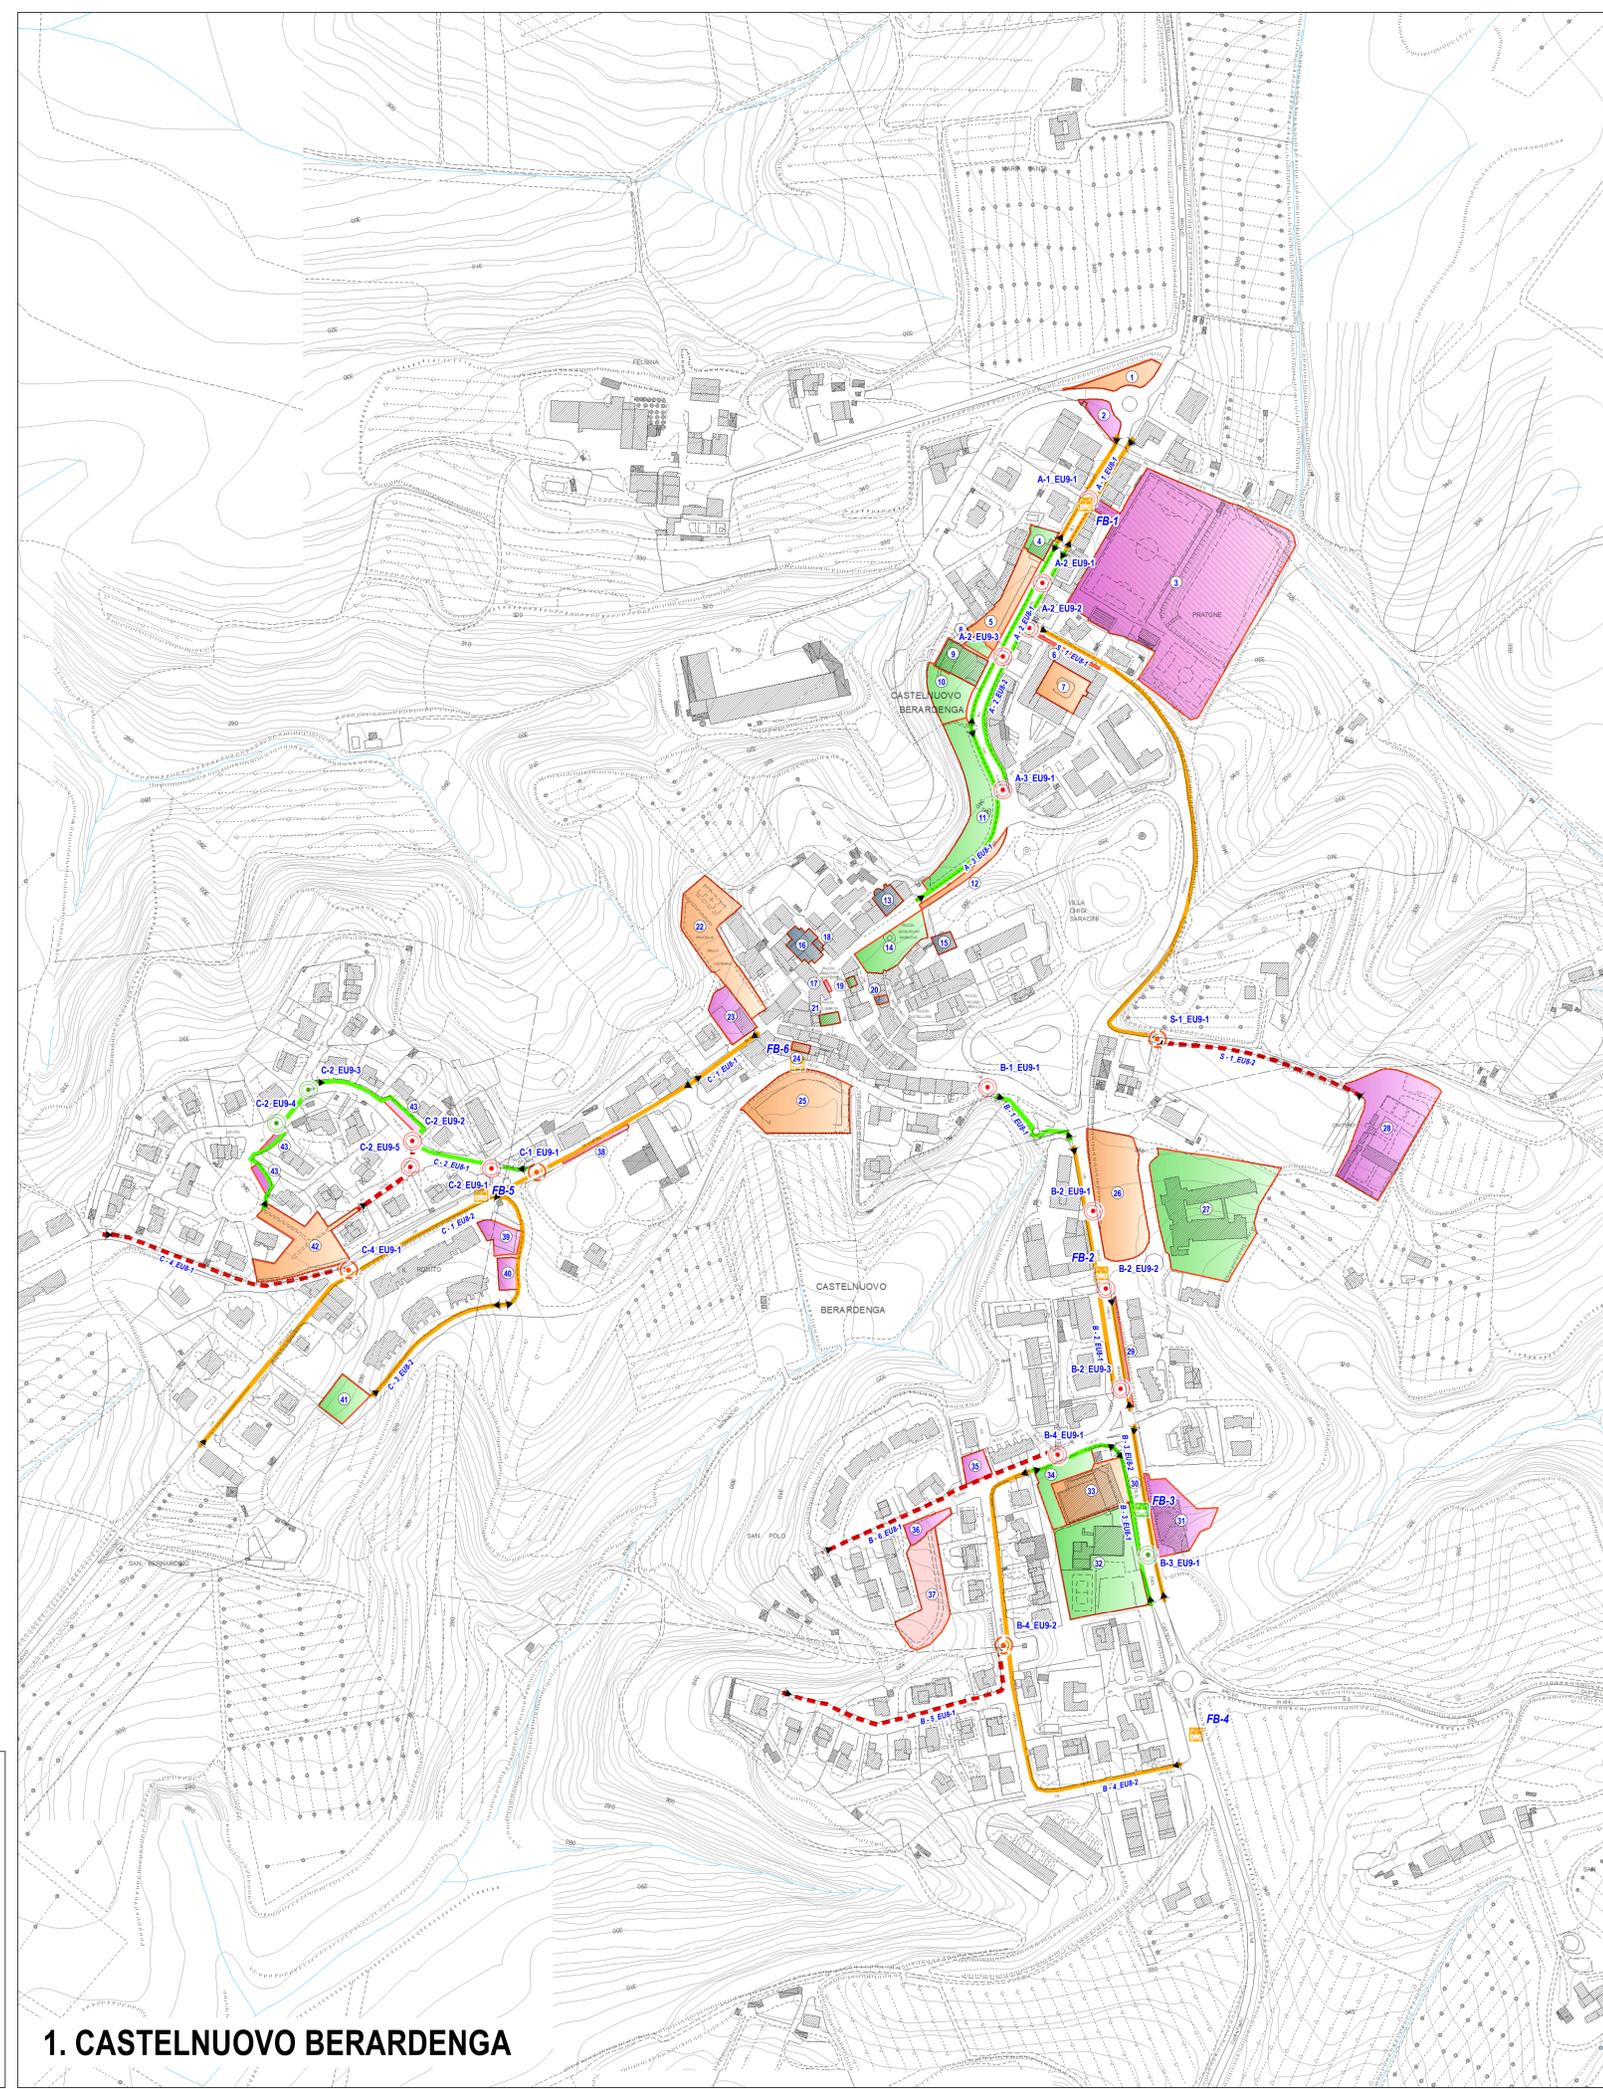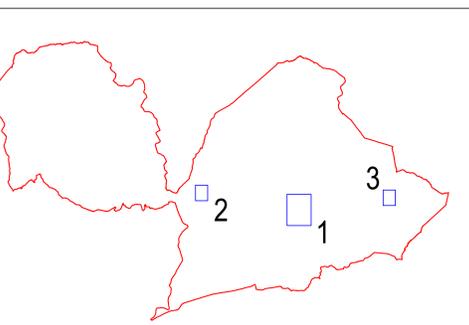

**1. CASTELNUOVO BERARDENGA**



**2. SAN PIERO IN BARCA**

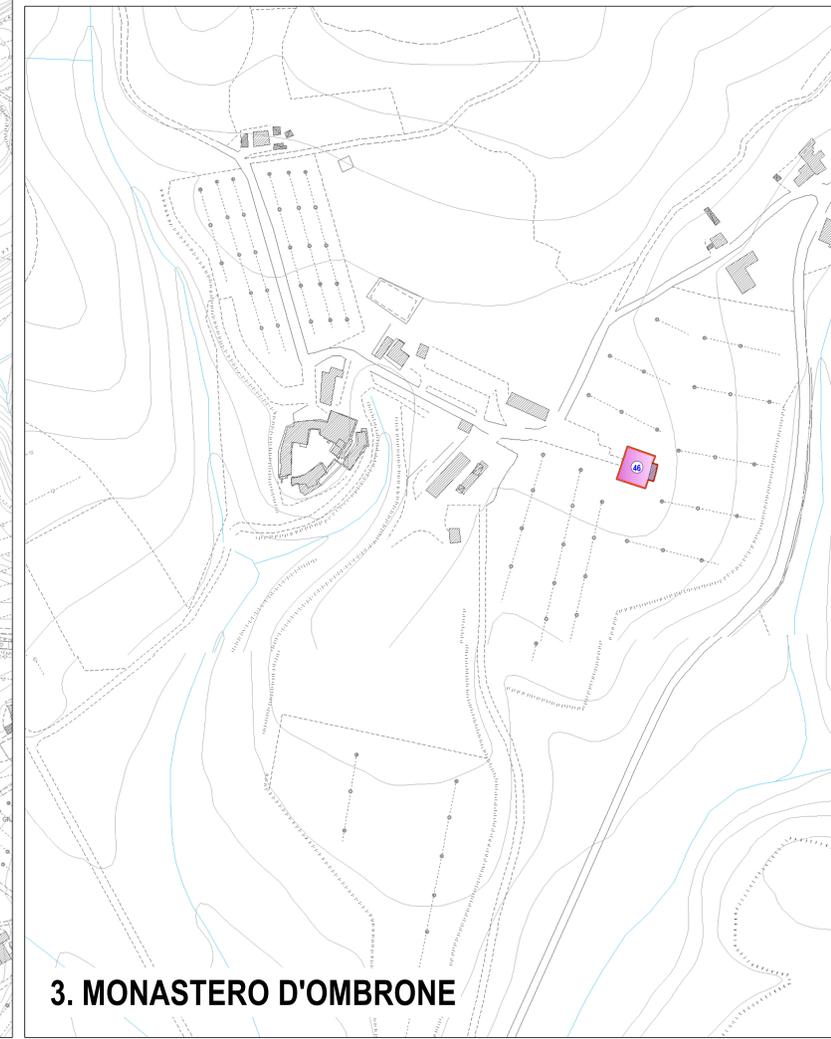

**3. MONASTERO D'OMBRONE**