

**Comune di Castelnuovo Berardenga**  
 Provincia di Siena

**Piano per l'Eliminazione delle Barriere Architettoniche - PEBA**

**PROGETTO**  
 di adeguamento degli edifici, delle attrezzature di uso pubblico, degli spazi urbani, dei percorsi "pilota" e delle fermate del TPL

Arch. Gabriele Banchetti  
 Progettista

Arch. Gian Lorenzo Righi  
 Dott. Irene Zoppi  
 Dott. Tommaso Gennaioli  
 Collaboratori al progetto

**PROGETTO**

**TAVOLA P.2**


**CASSETTA  
 MONTEPERTI  
 SANT'ANSANO A DOFANA**

Scala 1:2.000

Fabrizio Nepi  
 Sindaco

Geom. Mariasilvia Picchi  
 Responsabile Settore 7 - Infrastrutture

NOVEMBRE 2024

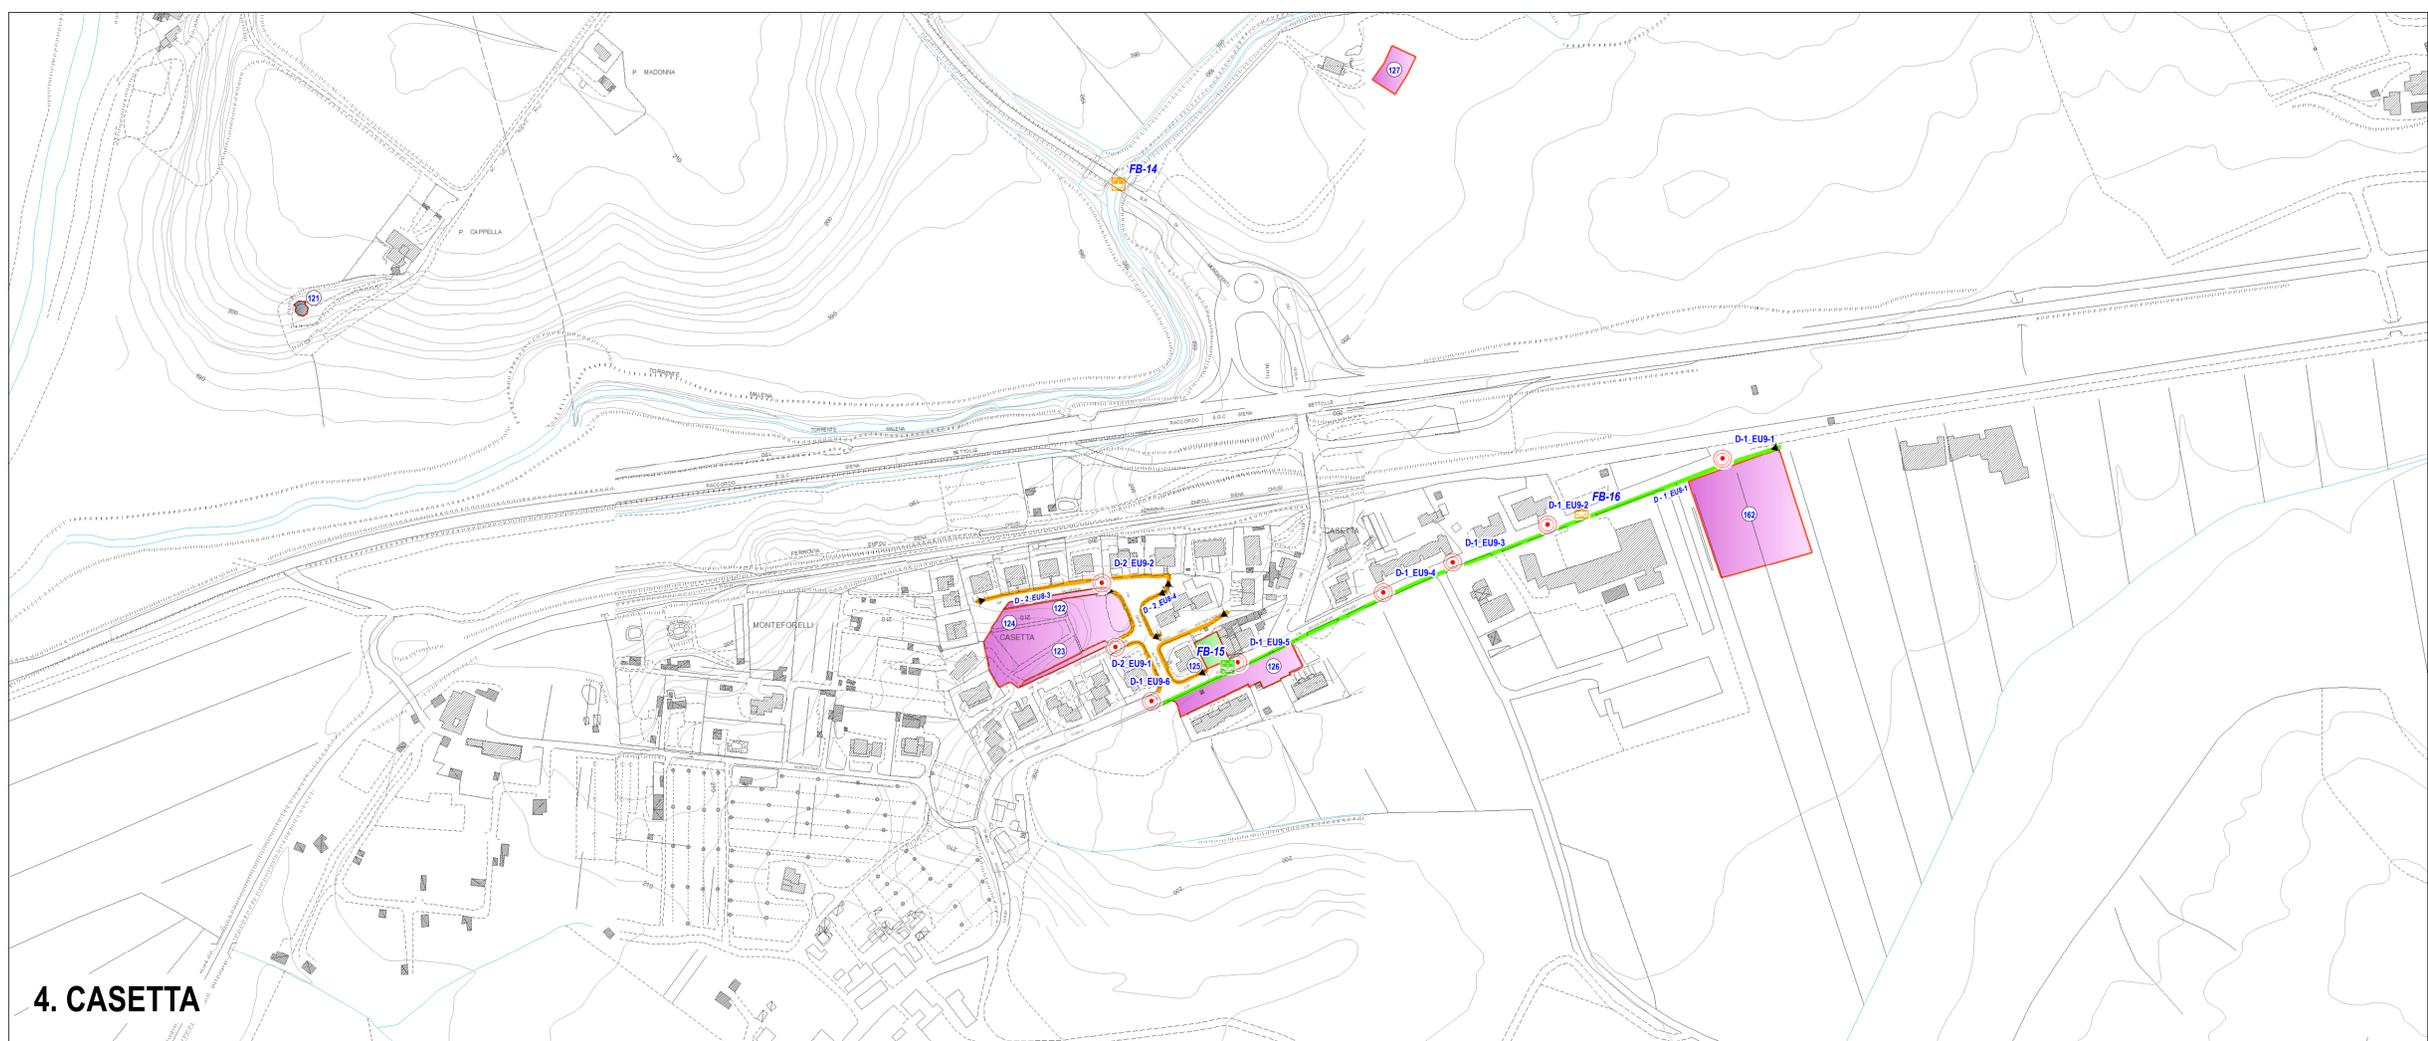

**4. CASSETTA**

**Legenda**

**Edifici ed attrezzature di uso pubblico e spazi urbani**

- Edifici ed attrezzature private o di altri enti
- Edifici, attrezzature e spazi urbani pienamente fruibili
- Edifici, attrezzature e spazi urbani da adeguare
- Edifici, attrezzature e spazi urbani da migliorare
- Edifici, attrezzature e spazi urbani da adeguare e da migliorare
- Edifici, attrezzature e spazi urbani da approfondire (vedi scheda)

99 Numero della scheda dell'edificio, dell'attrezzatura e dello spazio urbano

**Percorsi "Pilota"**

- Percorso "Pilota" fruibile
- Percorso "Pilota" da adeguare
- Nuovo tratto del percorso "Pilota"
- D-2\_EU9-1 Numero della scheda e del tratto del percorso "Pilota"


- Attraversamento pedonale da adeguare
- Nuovo attraversamento pedonale
- Attraversamento pedonale fruibile
- D-2\_EU9-2 Numero della scheda e dell'attraversamento pedonale

**Trasporto Pubblico Locale**

- Fermata autobus FRUIBILE
- Fermata autobus da ADEGUARE
- Fermata autobus da MIGLIORARE
- FB-5 Numero fermata autobus



**5. CIMITERO E CHIESA DI SAN'ANSANO A DOFANA**

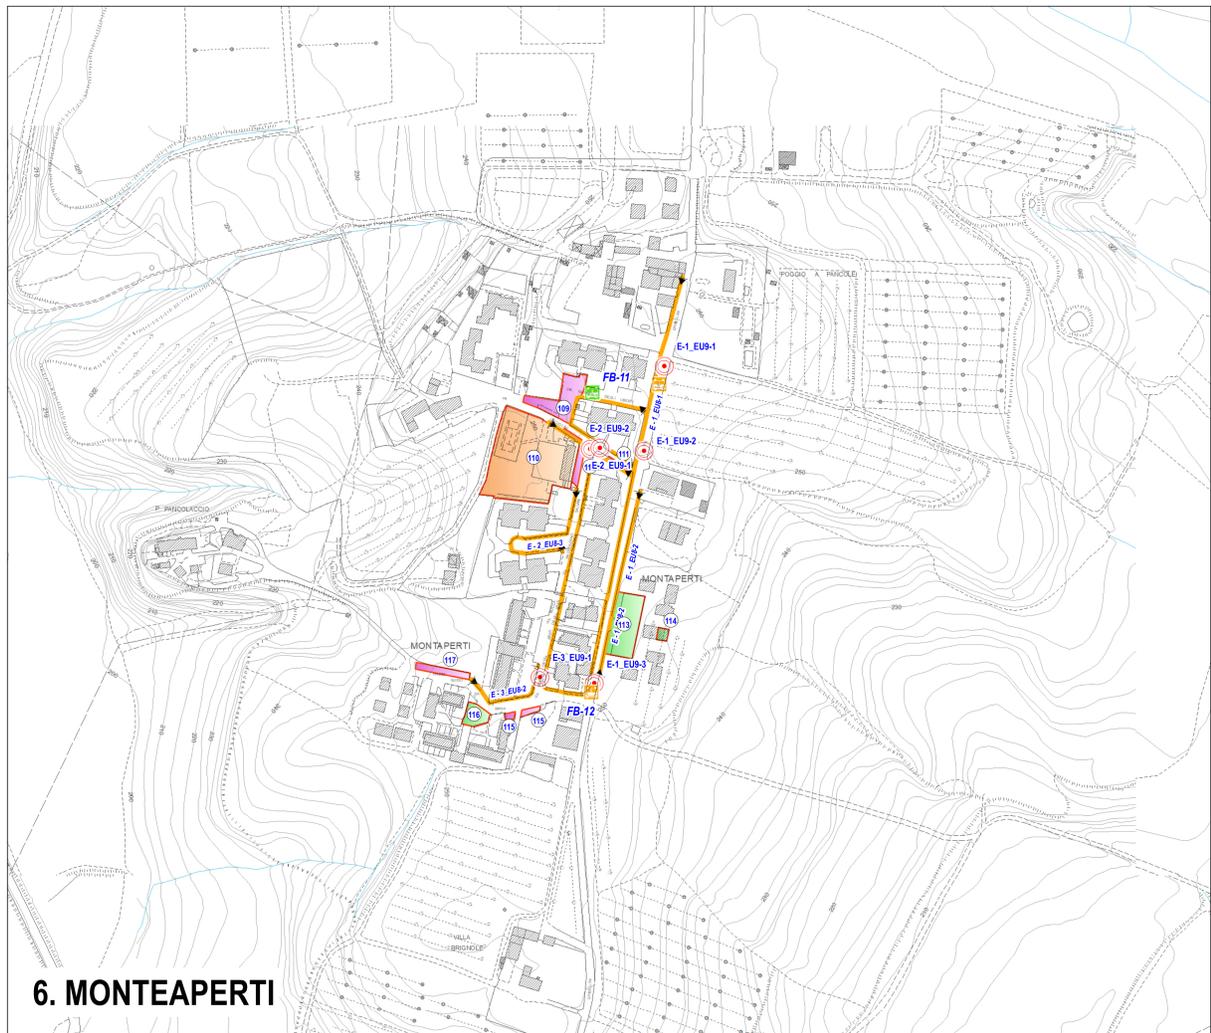

**6. MONTEPERTI**

