



**Comune di Castelnuovo Berardenga**  
Provincia di Siena

**Piano per l'Eliminazione delle Barriere Architettoniche - PEBA**

**PROGETTO**  
di adeguamento degli edifici, delle attrezzature di uso pubblico, degli spazi urbani, dei percorsi "pilota" e delle fermate del TPL

Arch. Gabriele Banchetti  
Progettista

Arch. Gian Lorenzo Righi  
Dott. Irene Zoppi  
Dott. Tommaso Genaioli  
Collaboratori al progetto

**PROGETTO**

**TAVOLA P.6**  
VAGLIAGLI  
PIEVASCIATA  
PONTIGNANO  
Scala 1:2.000


Fabrizio Nepi  
Sindaco

Geom. Mariasilvia Picchi  
Responsabile Settore 7 - Infrastrutture


NOVEMBRE 2024

**Legenda**

- Edifici ed attrezzature di uso pubblico e spazi urbani**
- Edifici ed attrezzature private o di altri enti
  - Edifici, attrezzature e spazi urbani pienamente fruibili
  - Edifici, attrezzature e spazi urbani da adeguare
  - Edifici, attrezzature e spazi urbani da migliorare
  - Edifici, attrezzature e spazi urbani da adeguare e da migliorare
  - Edifici, attrezzature e spazi urbani da approfondire (vedi scheda)
- Numero della scheda dell'edificio, dell'attrezzatura e dello spazio urbano
- Percorsi "Pilota"**
- Percorso "Pilota" fruibile
  - Percorso "Pilota" da adeguare
  - Nuovo tratto del percorso "Pilota"
- D-2 EU9-1** Numero della scheda e del tratto del percorso "Pilota"
- Attraversamento pedonale da adeguare
  - Nuovo attraversamento pedonale
  - Attraversamento pedonale fruibile
- D-2 EU8-2** Numero della scheda e dell'attraversamento pedonale
- Trasporto Pubblico Locale**
- Fermata autobus FRUIBILE
  - Fermata autobus da ADEGUARE
  - Fermata autobus da MIGLIORARE
- FB-5** Numero fermata autobus

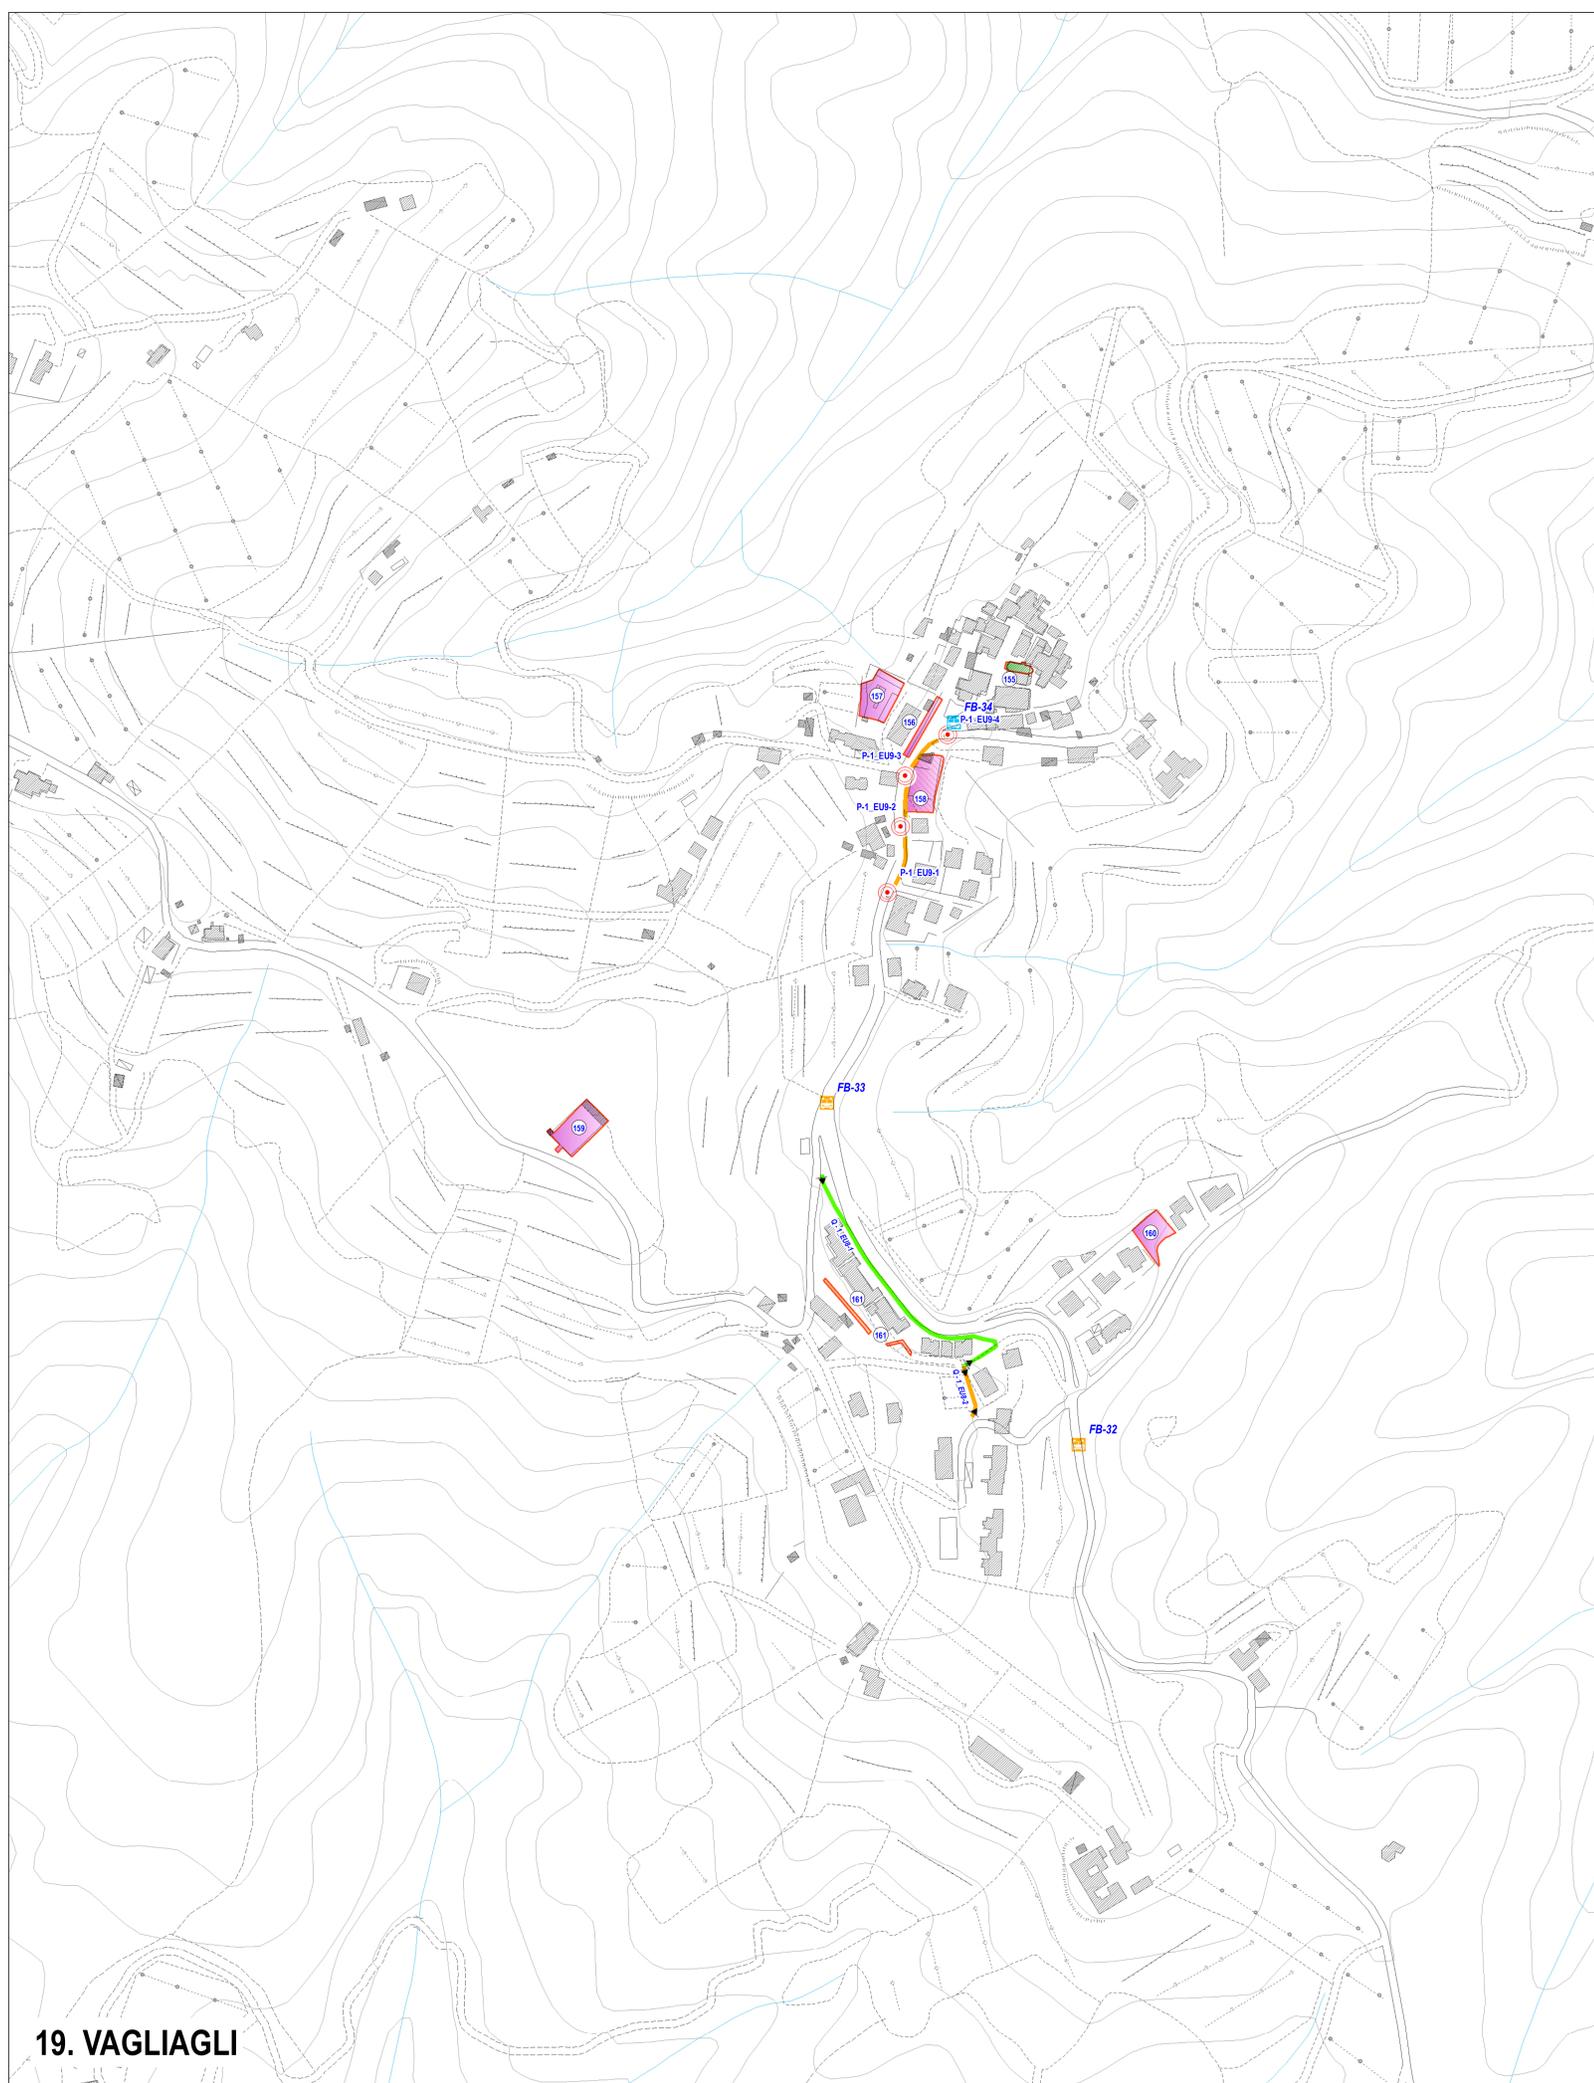

**19. VAGLIAGLI**

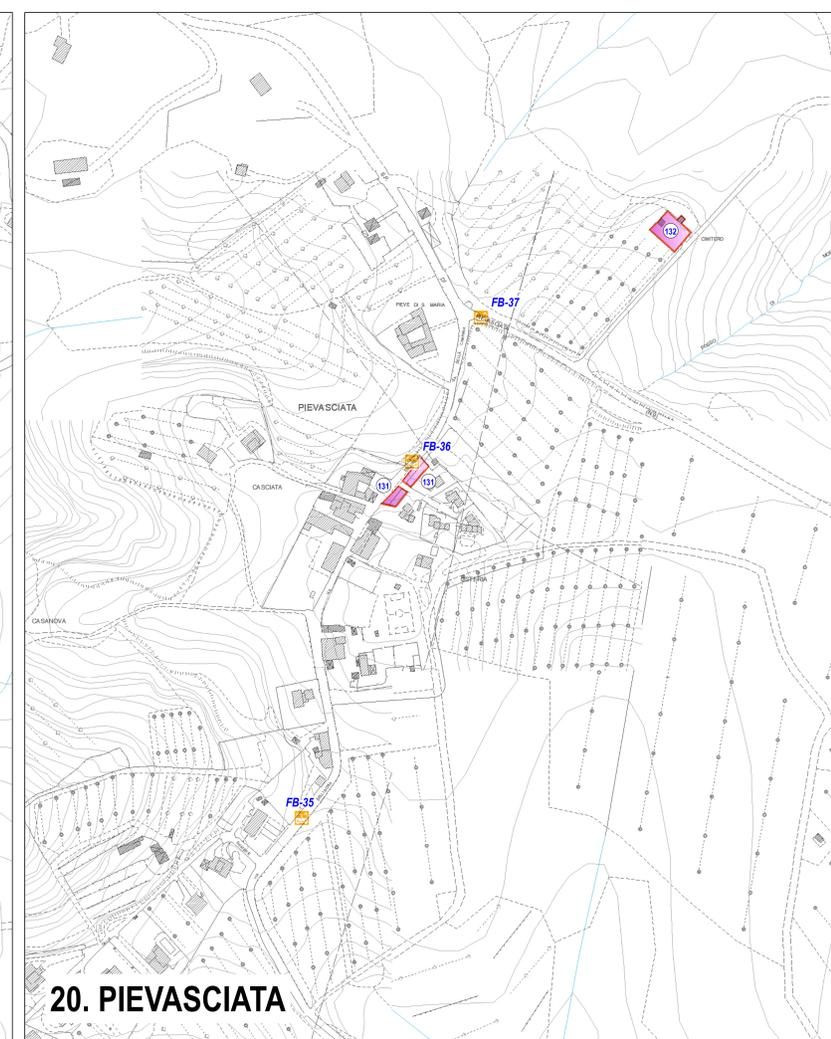

**20. PIEVASCIATA**



**21. CIMITERO DI PONTIGNANO**

