



Comune di Castelnuovo Berardenga
Provincia di Siena

Piano per l'Eliminazione delle Barriere Architettoniche - PEBA

PROGETTO
di adeguamento degli edifici, delle attrezzature di uso pubblico, degli spazi urbani, dei percorsi "pilota" e delle fermate del TPL

Arch. Gabriele Banchetti
Progettista

Arch. Gian Lorenzo Righi
Dott. Irene Zoppi
Dott. Tommaso Genaioli
Collaborazione al progetto

PRIORITA' D'INTERVENTO

TAVOLA Pi.1

CASTELNUOVO - SAN PIERO - MONASTERO D'OMBRONE

Scala 1:2.000

Fabrizio Nepi
Sindaco

Geom. Mariasilvia Picchi
Responsabile Settore 7 - Infrastrutture

NOVEMBRE 2024

Legenda

Edifici ed attrezzature di uso pubblico e spazi urbani

Edifici ed attrezzature di uso pubblico e spazi urbani

Priorità d'intervento

- Priorità ALTA
- Priorità MEDIA
- Priorità BASSA

99 Numero della scheda degli edifici e degli spazi urbani

Percorsi "Pilota"

Priorità d'intervento

- ▶ Priorità ALTA
- ▶ Priorità MEDIA
- ▶ Priorità BASSA


D-3 Numero della scheda del percorso "Pilota"

Trasporto Pubblico Locale


Comfort

- Priorità ALTA
- Priorità MEDIA
- Priorità BASSA


FB-5 Numero della fermata del TPL

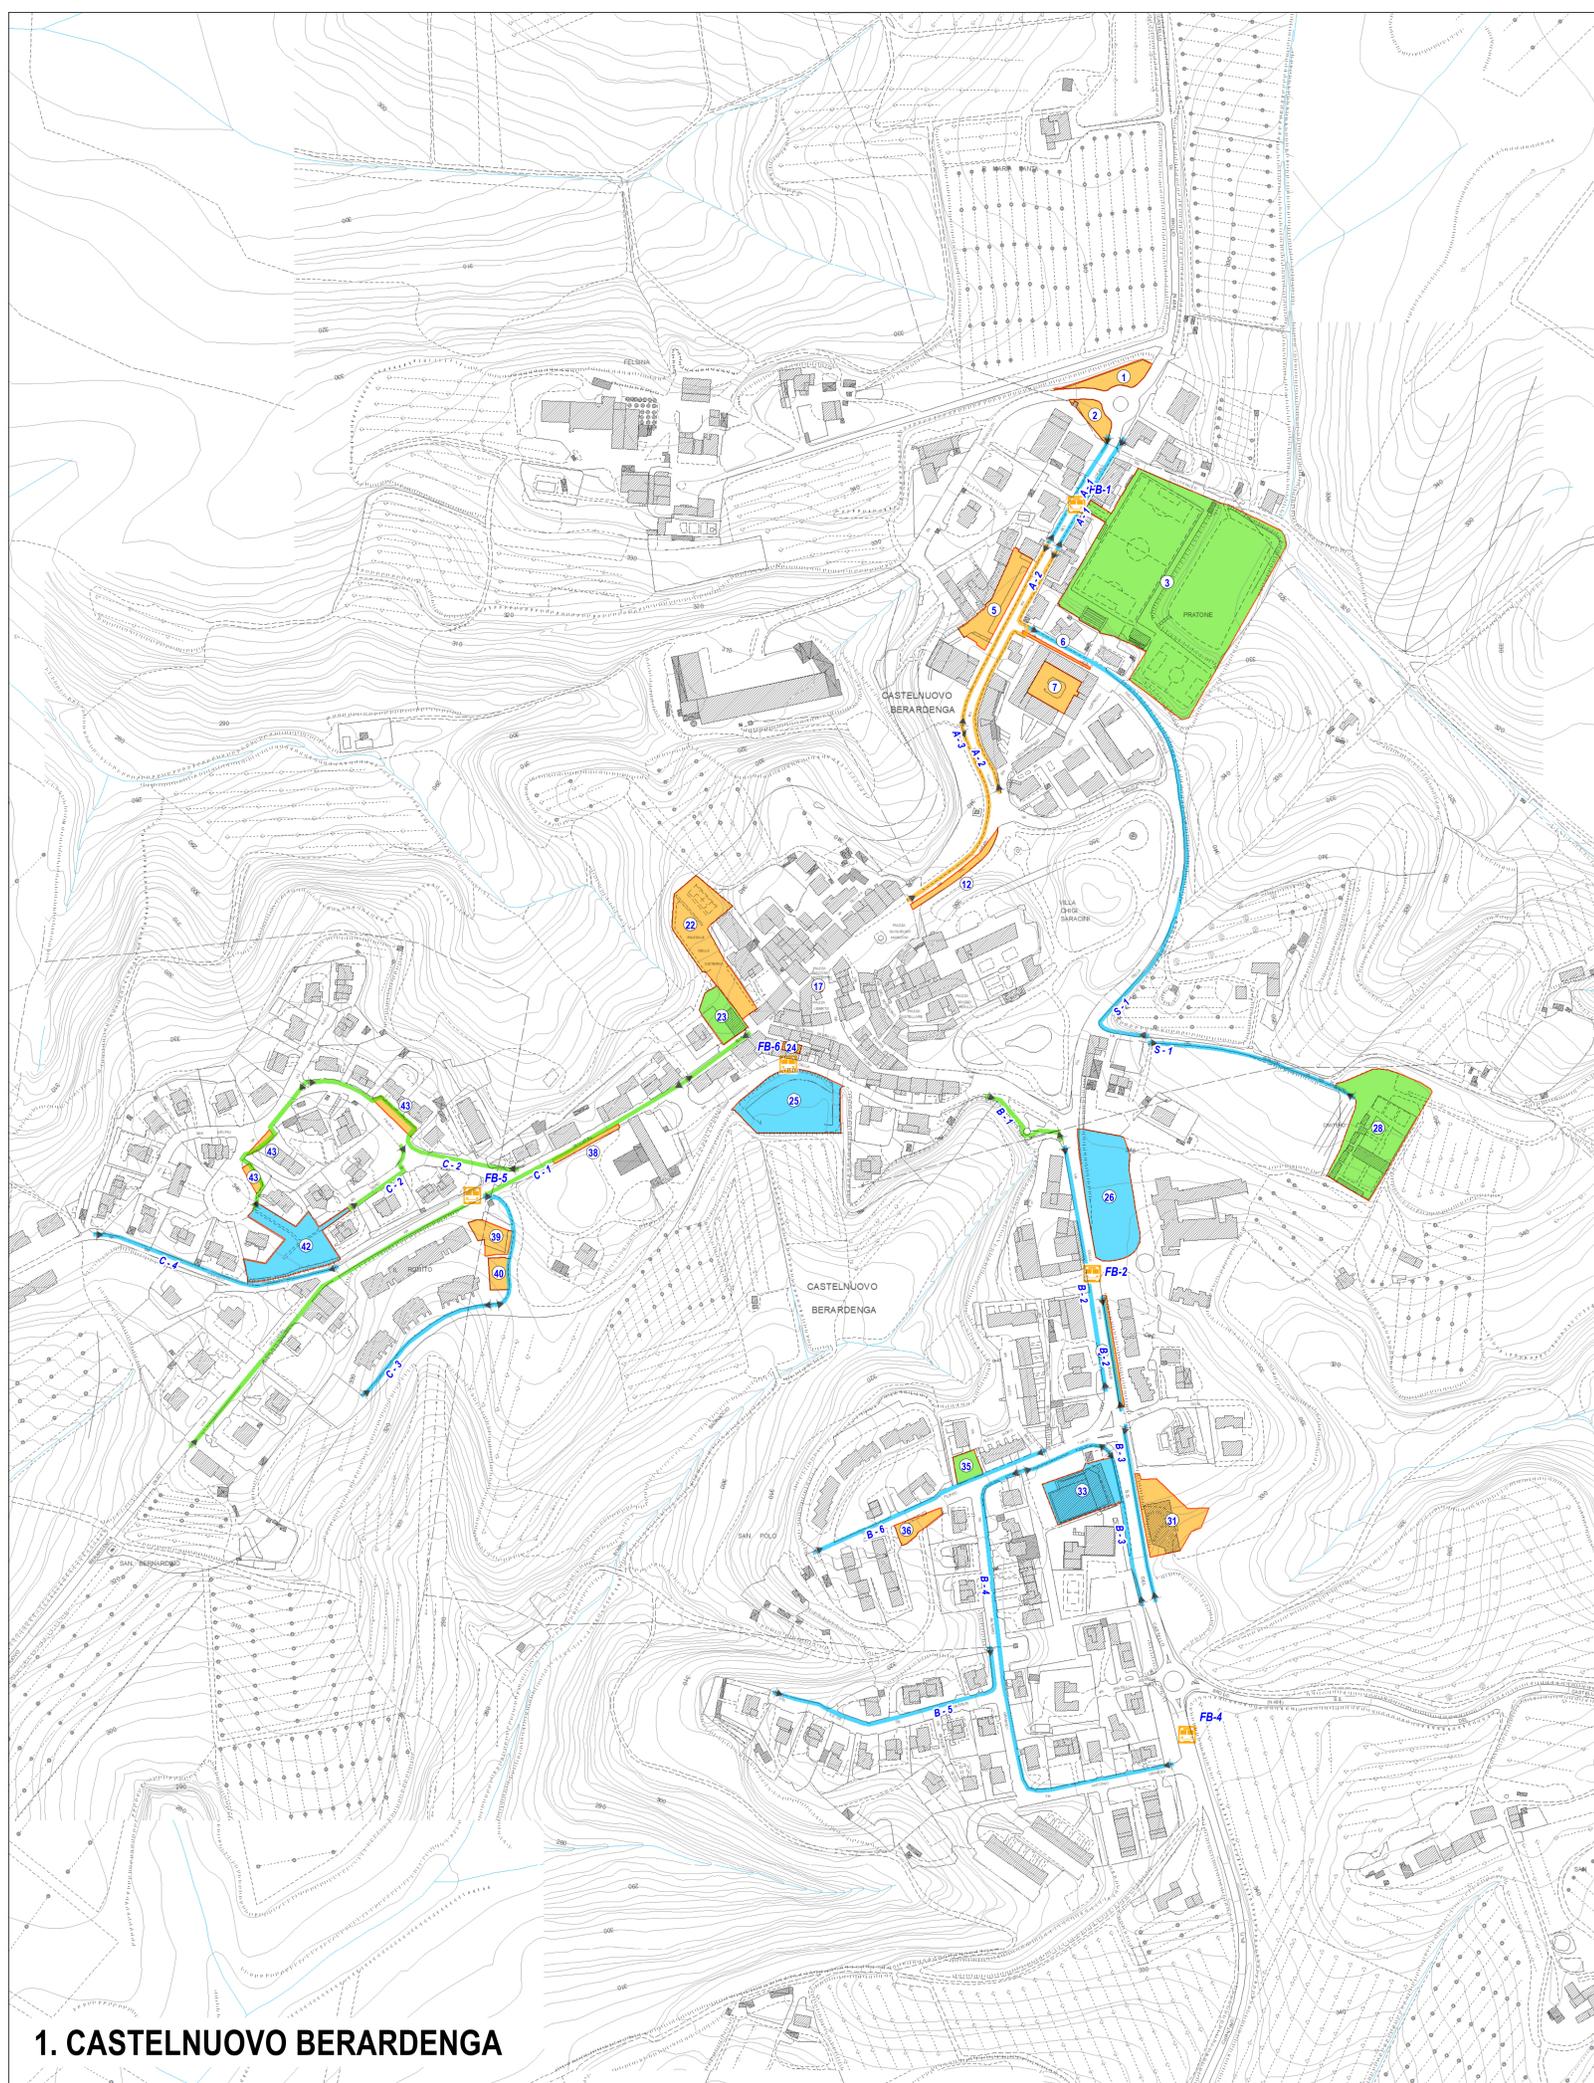

1. CASTELNUOVO BERARDENGA

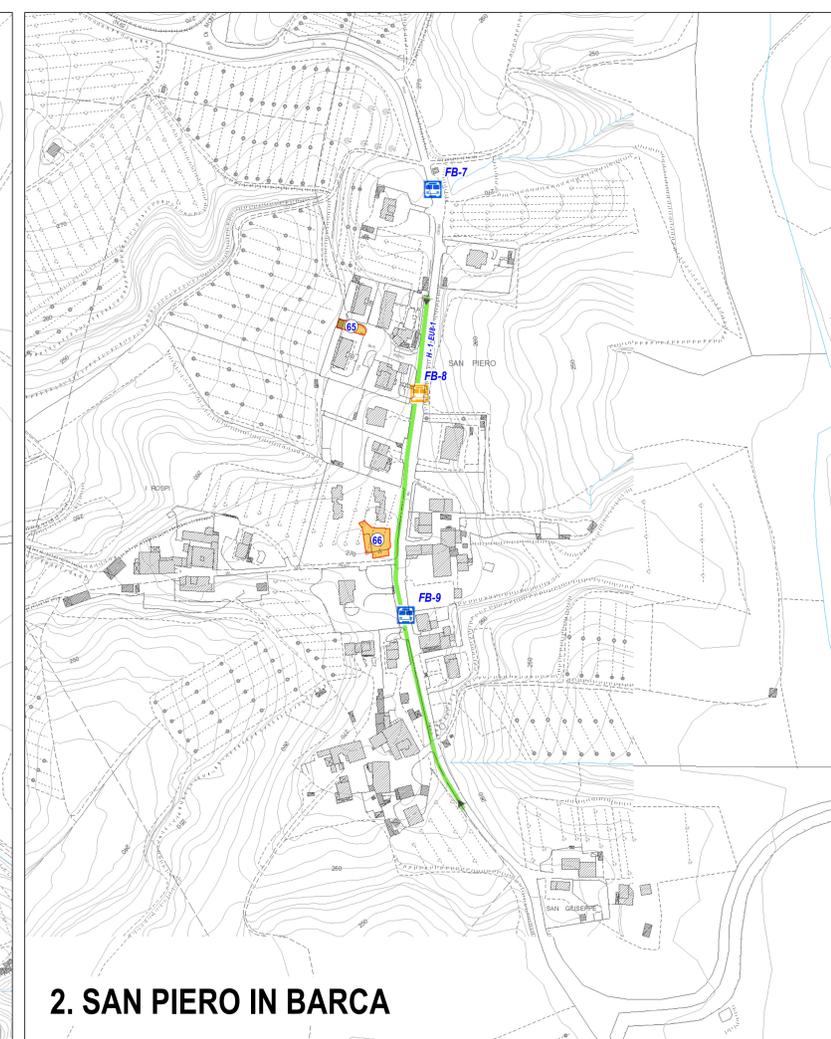

2. SAN PIERO IN BARCA

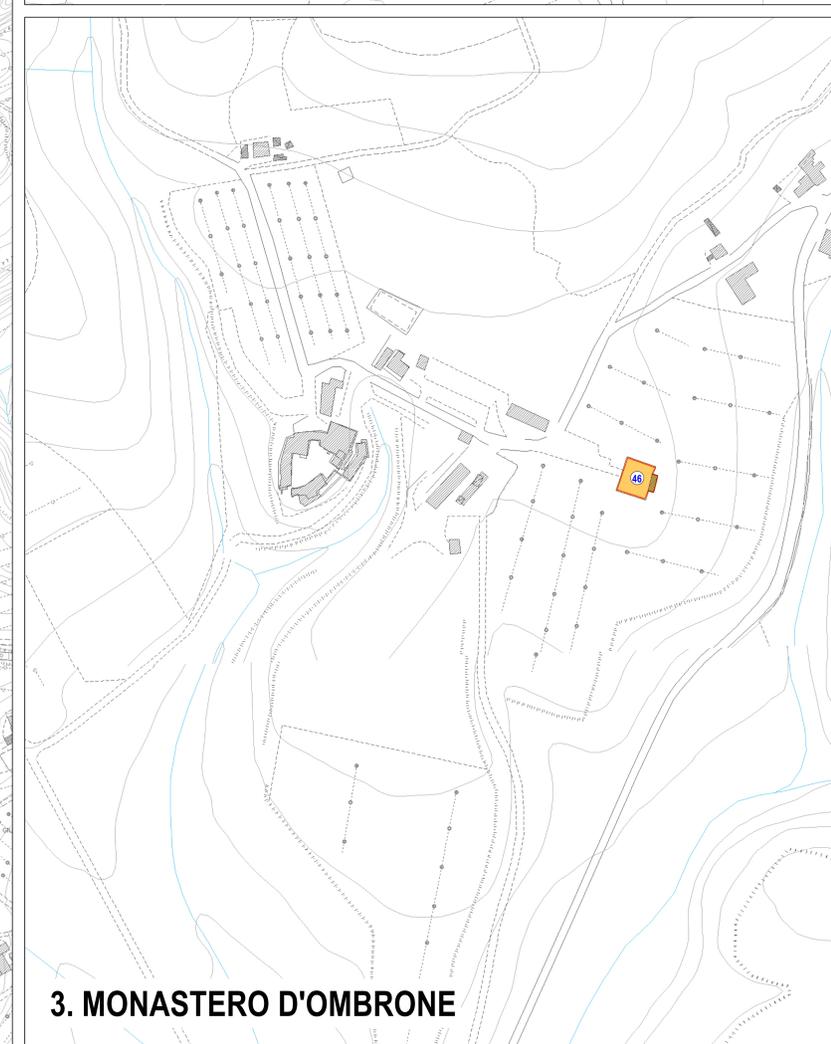

3. MONASTERO D'OMBRONE

