



Comune di Castelnuovo Berardenga
Provincia di Siena

Piano per l'Eliminazione delle Barriere Architettoniche - PEBA

PROGETTO
di adeguamento degli edifici, delle attrezzature di uso pubblico, degli spazi urbani, dei percorsi "pilota" e delle fermate del TPL

Arch. Gabriele Banchetti
Progettista

Arch. Gian Lorenzo Righi
Dott. Irene Zoppi
Dott. Tommaso Gennaioli
Collaboratori al progetto

PRIORITA' D'INTERVENTO

TAVOLA Pi.2



CASSETTA
MONTEPERTI
SANT'ANSANO A DOFANA

Scala 1:2.000

NOVEMBRE 2024

Fabrizio Nepi
Sindaco

Geom. Mariasilvia Picchi
Responsabile Settore 7 - Infrastrutture

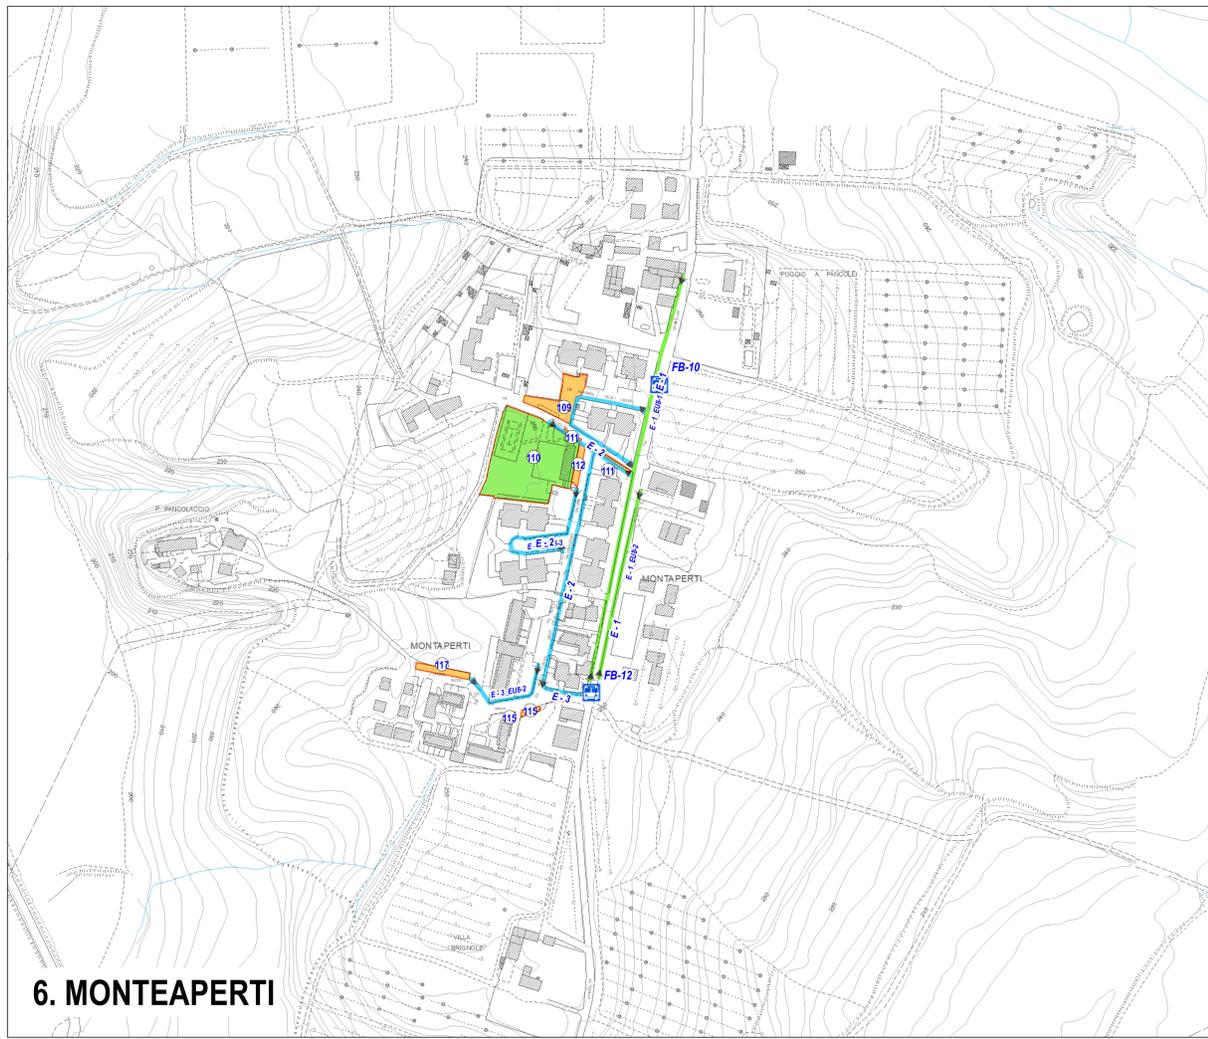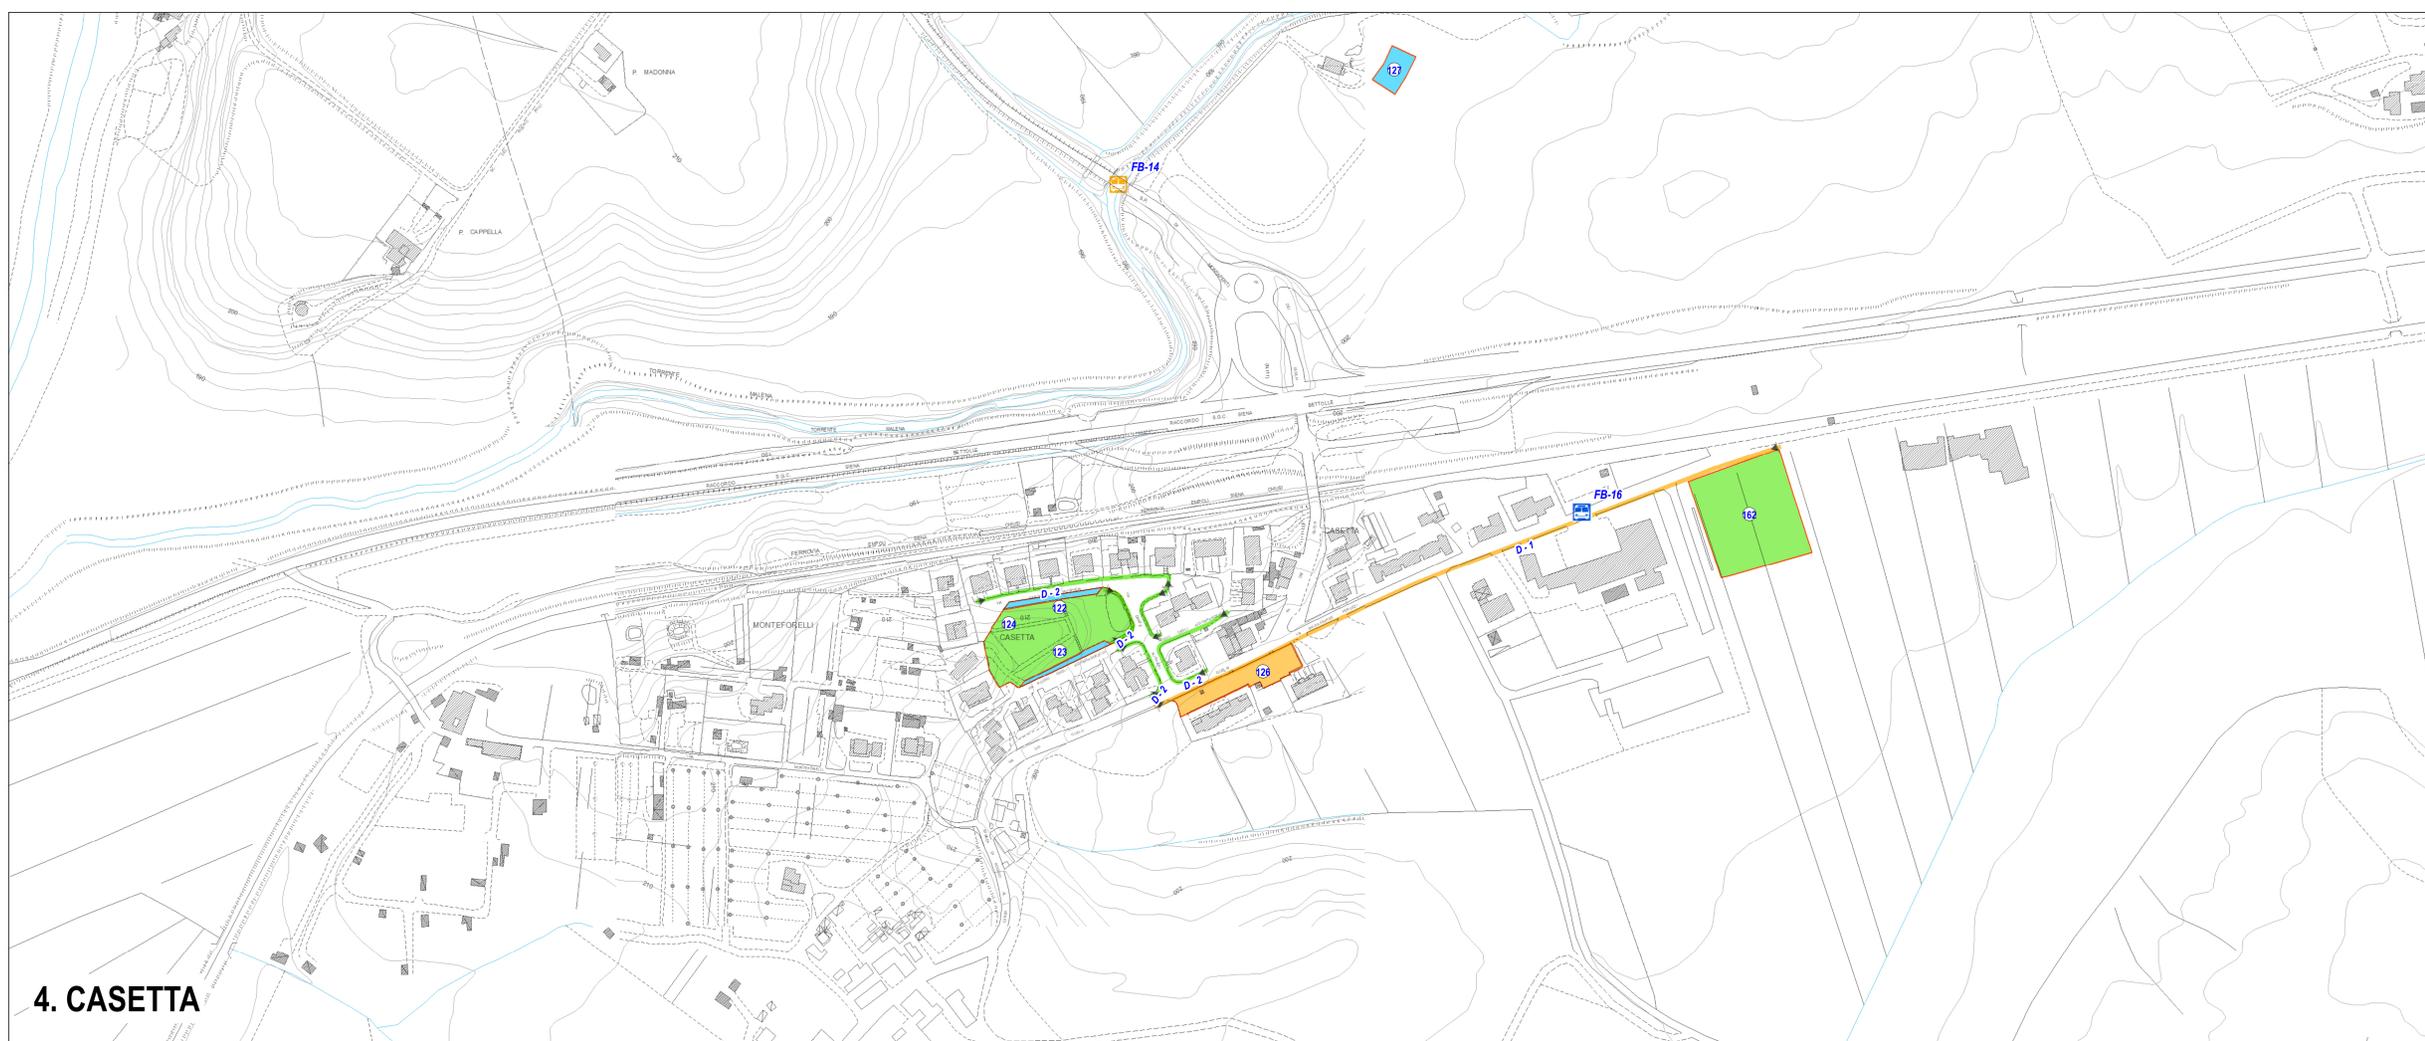

- Legenda**
- Edifici ed attrezzature di uso pubblico e spazi urbani**
- Edifici ed attrezzature di uso pubblico e spazi urbani
- Priorità d'intervento**
- Priorità ALTA
 - Priorità MEDIA
 - Priorità BASSA
- 99 Numero della scheda degli edifici e degli spazi urbani
- Percorsi "Pilota"**
- Priorità d'intervento**
- Priorità ALTA
 - Priorità MEDIA
 - Priorità BASSA
- D-3 Numero della scheda del percorso "Pilota"
- Trasporto Pubblico Locale**
- Comfort**
- Priorità ALTA
 - Priorità MEDIA
 - Priorità BASSA
- FB-5 Numero della fermata del TPL

