Vagliagli

scala 1:2500

Usi al 1825

Usi dell'edificato

- Capanna
- Casa
- Casa a canonica
- Casa a pigione
- Casa colonica
- Casa padronale
- Chiesa
- Chiostro
- Compagnia

Usi del suolo

- Aia
- Corte con concimaia
- Lavorativo con gelsi
- Lavorativo fruttato
- Lavorativo nudo
- Lavorativo vitato olivato
- Orto
- Pastura
- Pastura con lecci
- Sodo
- Sodo con olivi
- Polloneto
- Bosco con lecci

Estratto A - Sezione A detta di Vagliagli e Selvole in 2 fogli - Foglio primo
Catasto Generale Toscano - 1825

Sezione A detta di Vagliagli e Selvole in 2 fogli - Foglio unico
Catasto Generale Toscano - 1825

Catasto Generale Toscano

Foto aerea (volo GAI 1954)

Foto aerea 2005

Periodizzazione dell'edificato e della viabilità

scala 1:2000

- Presente al 1825
- Presente al 1906
- Presente al 1954
- Presente al 1984
- Presente al 1993
- Presente al 2000

VAGLIAGLI

CASA A STRADA

COLOMBAIO

CIMITERO

PIAZZA DELLA FIERA

VIA DEL MANDORLI

VIA DEL COLOMBAIO

VIA DEL CASTAGNOLA FIERA

VIA DEL CASA STRADA

VIA DEL CAPERI

VIA DEL LAGO

S.P. 102 (N.102)

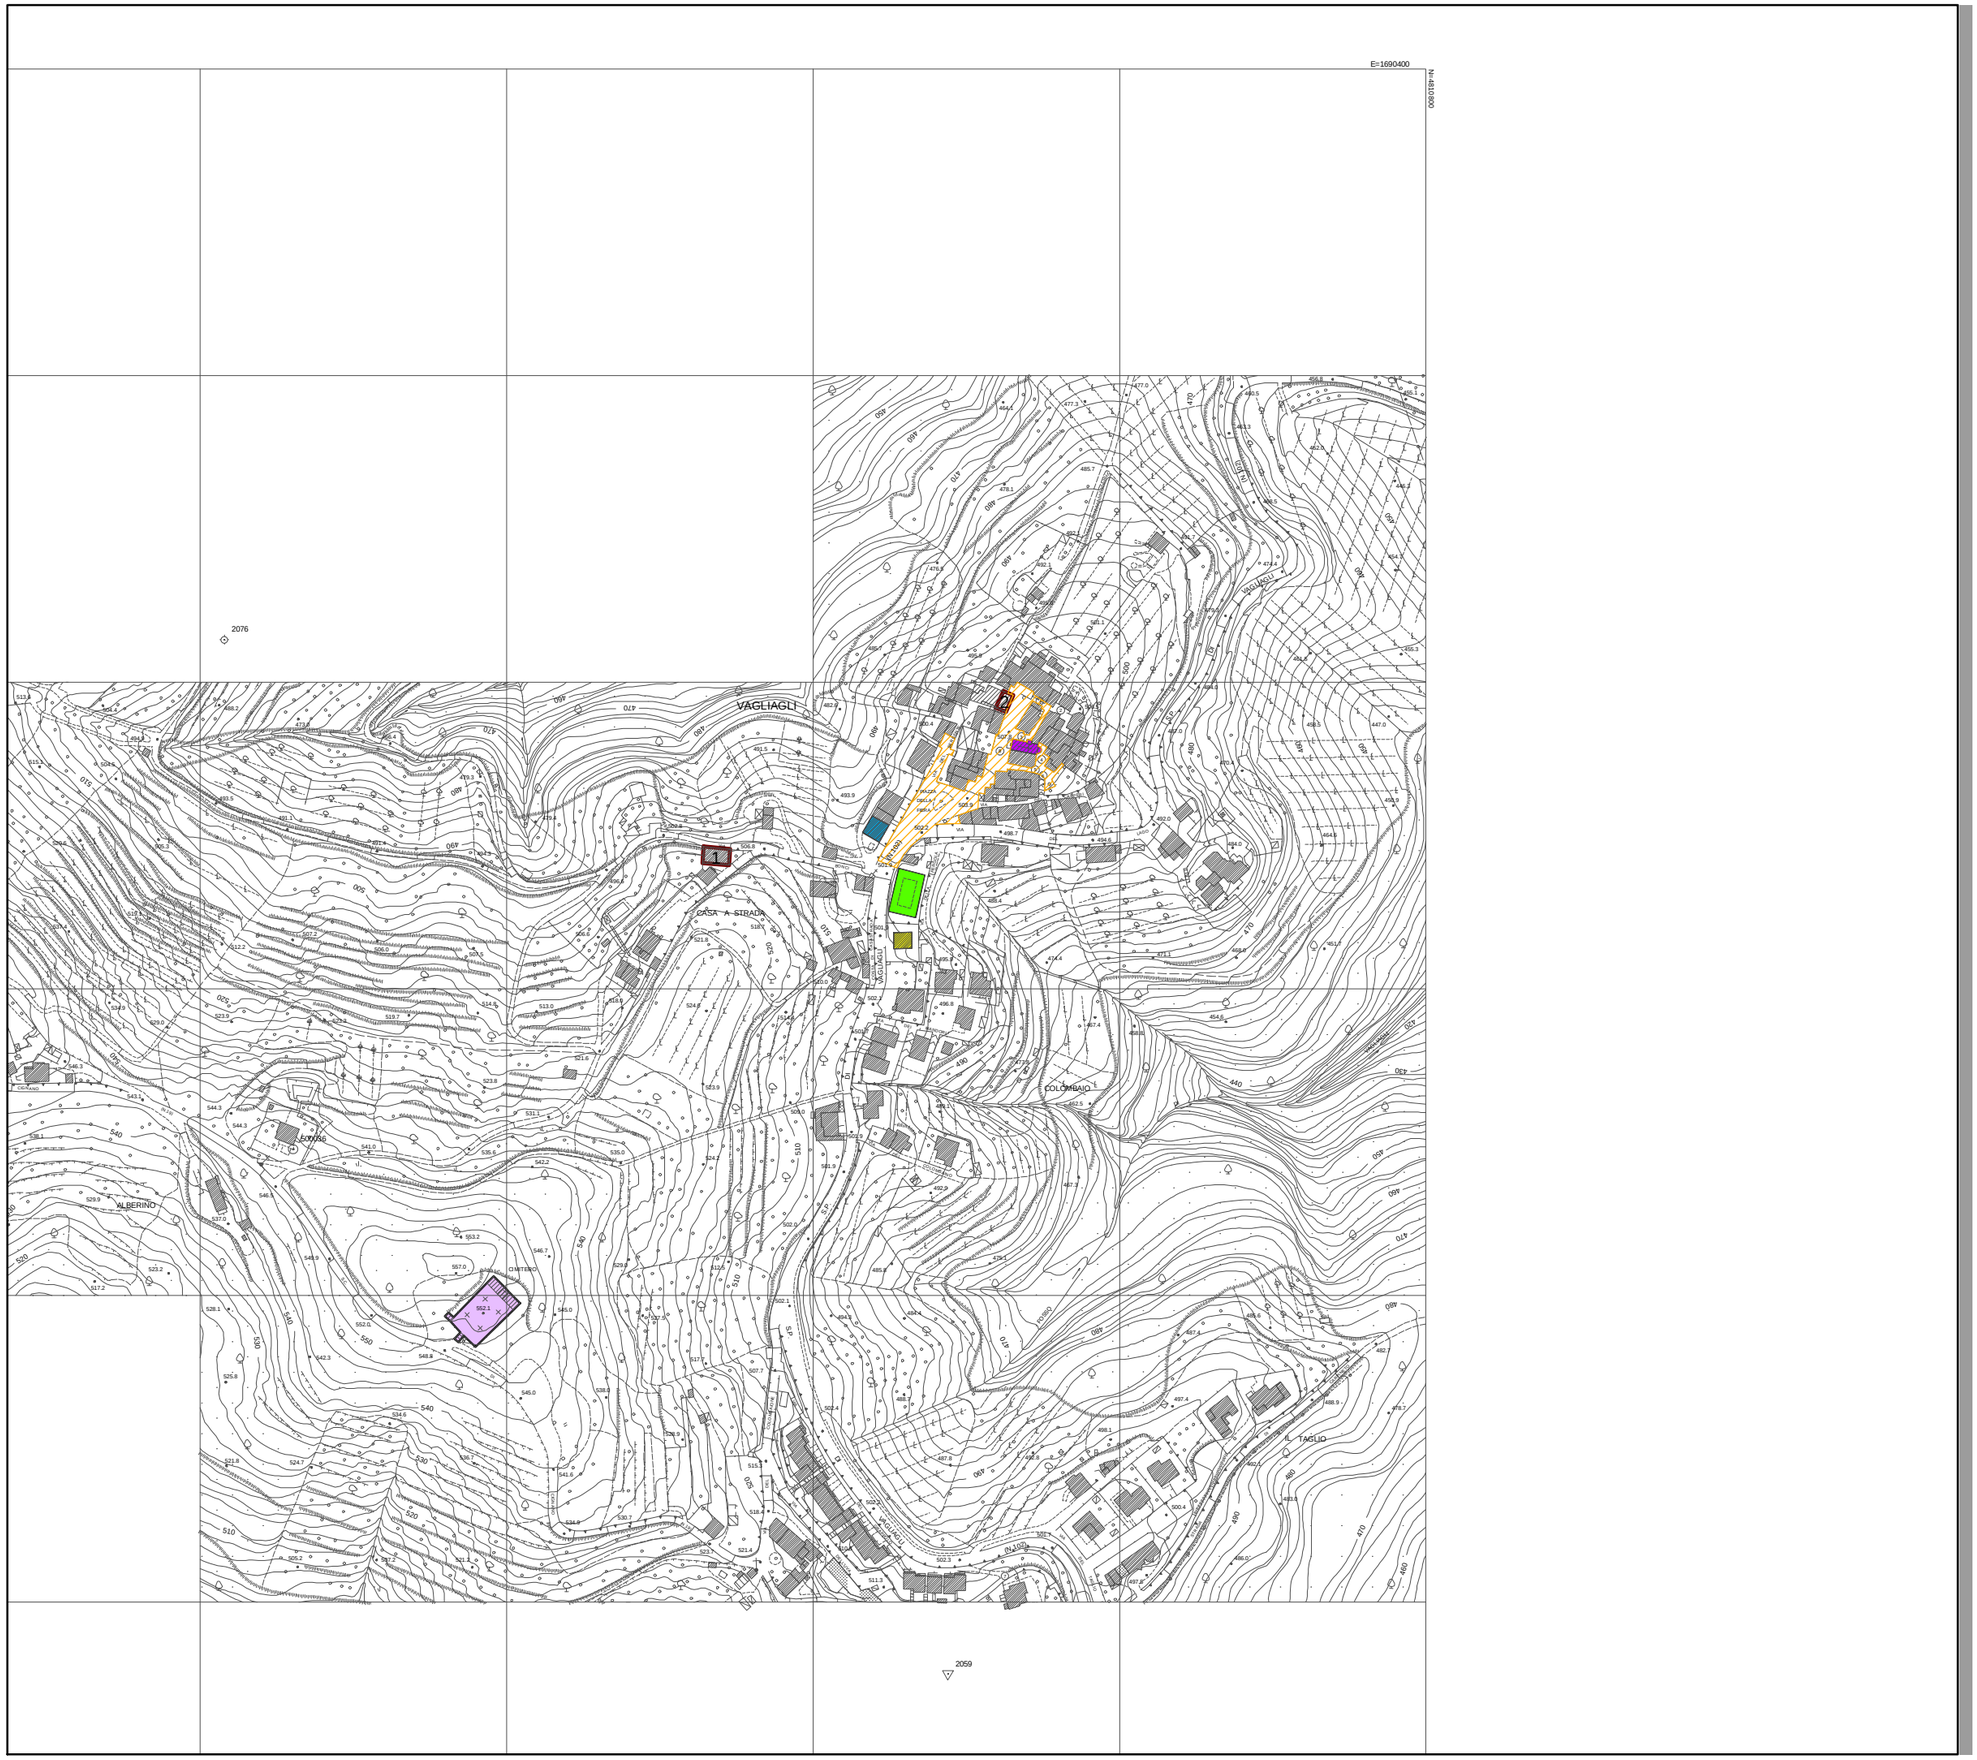

Pubblica Amministrazione

Altro
1, Carabinieri
2, Ufficio postale

Scuole dell'obbligo

Scuole materne

Attrezzature formative e universitarie

Attrezzature culturali
Circolo ARCI Polisportiva Vagliagli

Attrezzature religiose
Pieve di San Cristoforo

Attrezzature sanitarie
Ambulatorio medico privato

Verde

Attrezzature sportive
Impianti sportivi

Aree cimiteriali

Spazi pubblici centrali

scala 1:4000

Attrezzature e servizi

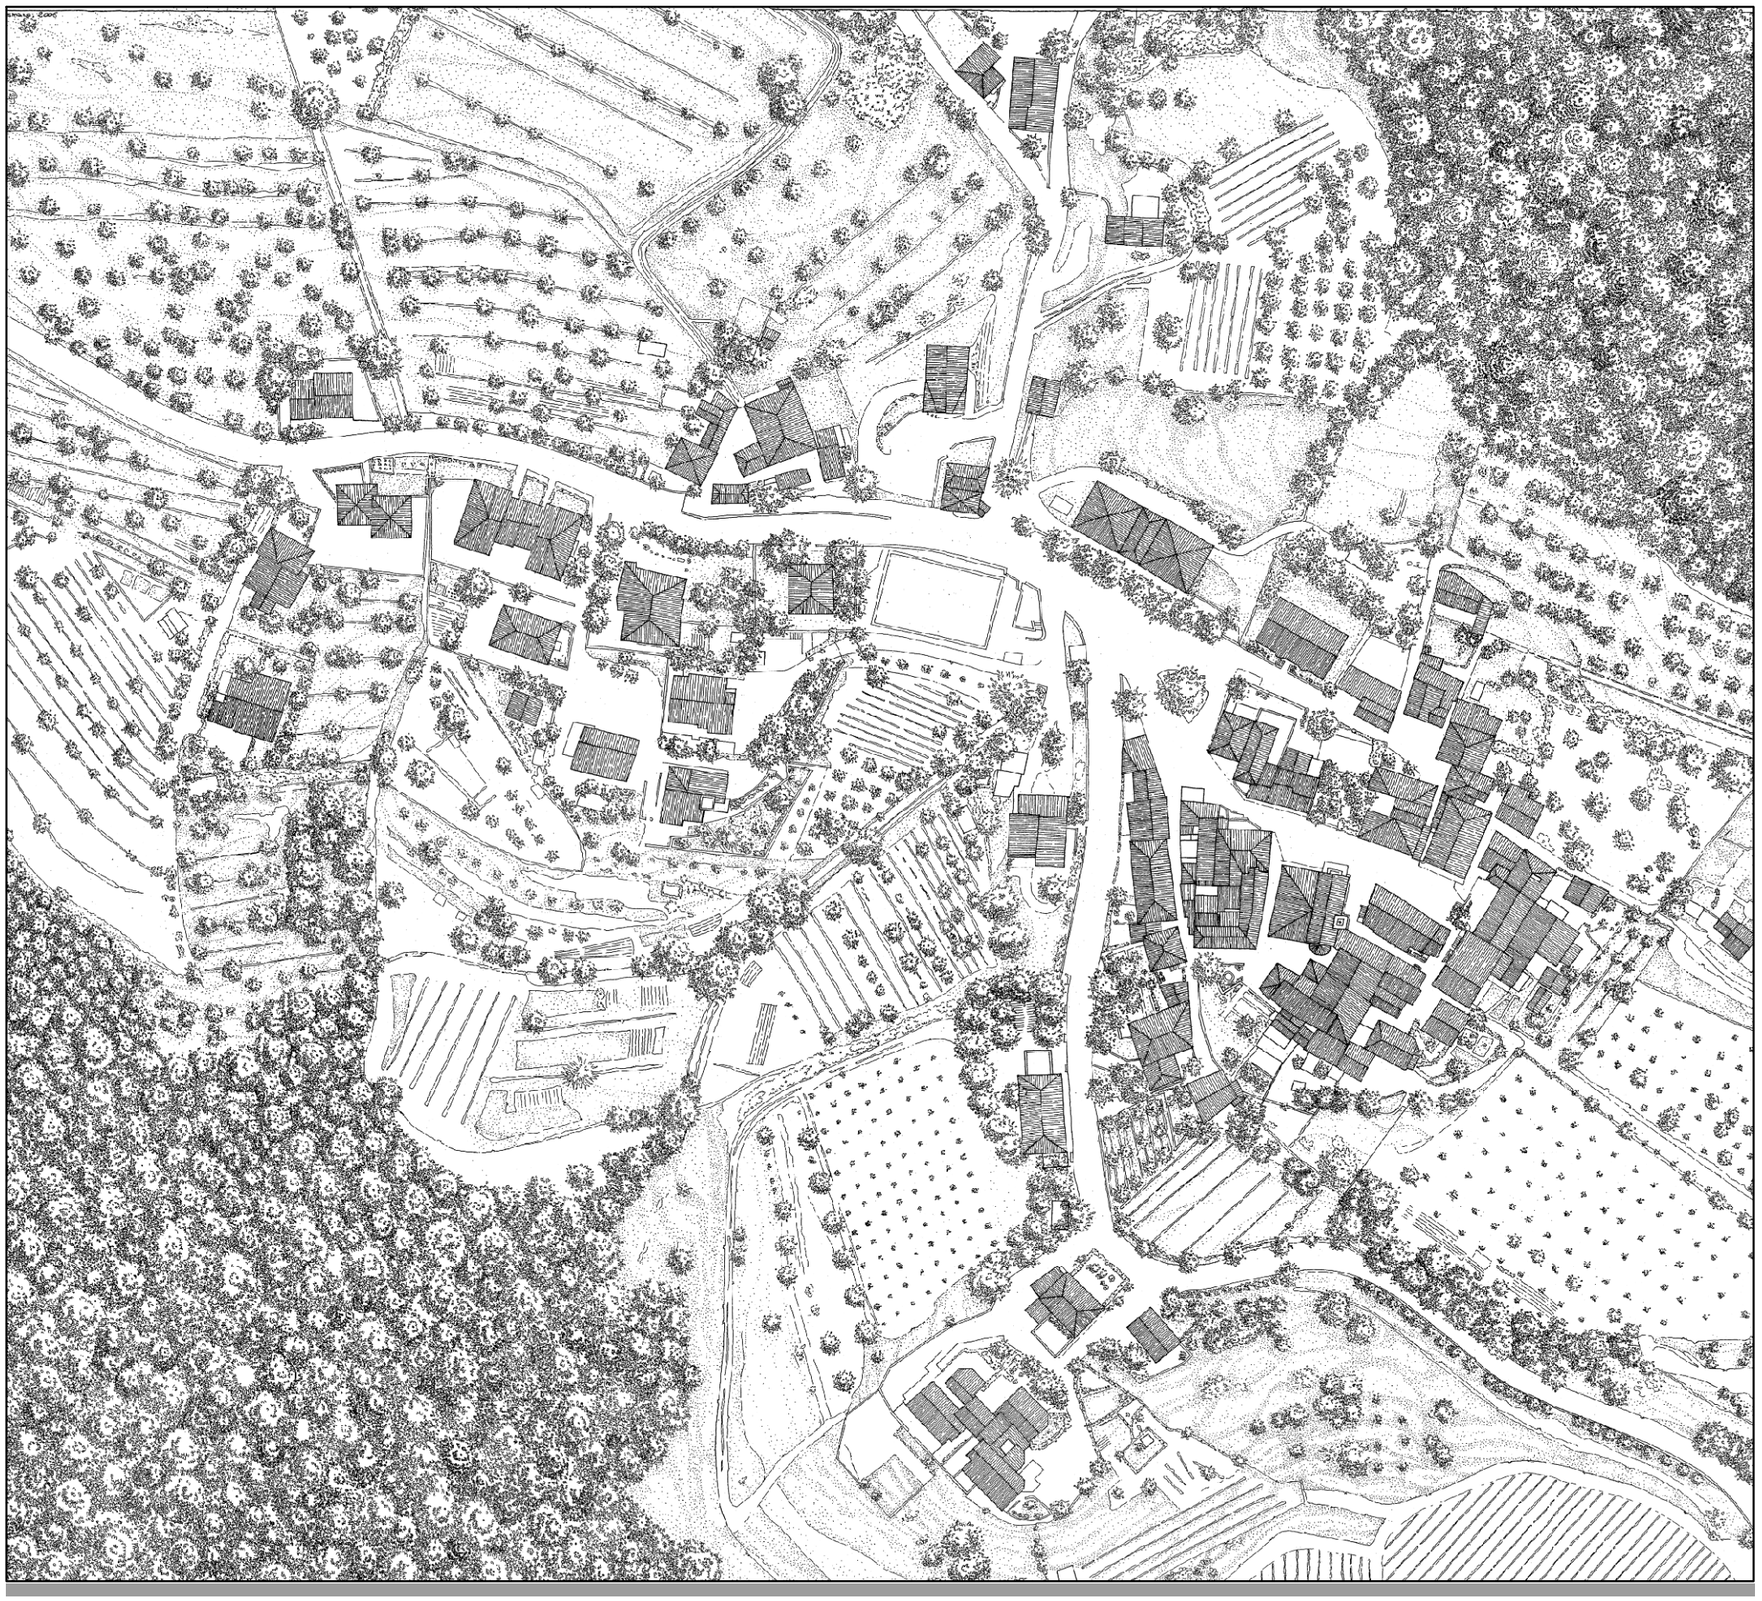

scala originale 1:500