


Piano Strutturale ST9a

Morfotipi delle urbanizzazioni contemporanee
scala 1:10.000
(nord-est)

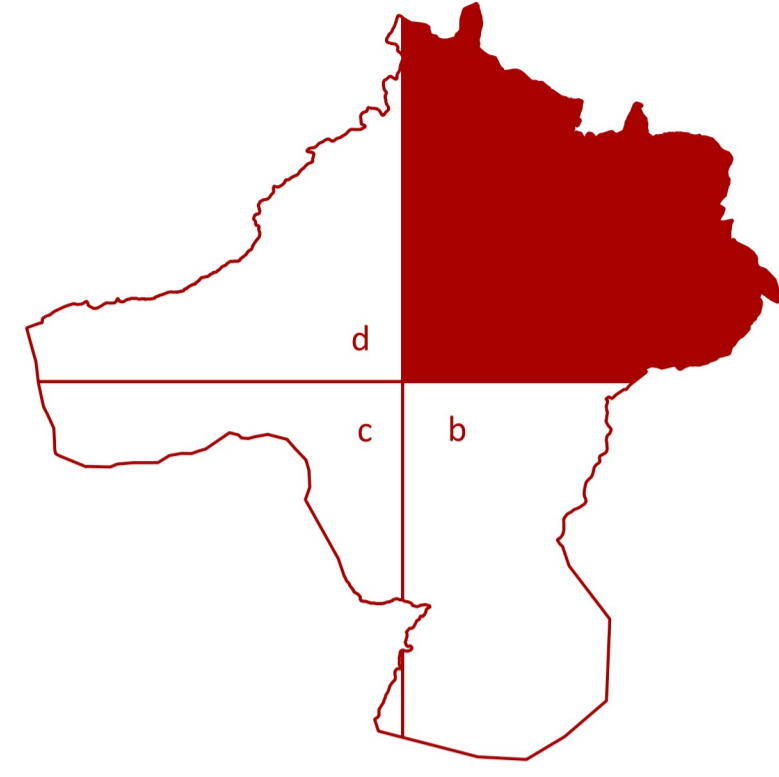

progetto:
Roberto Vezzosi (capogruppo)
Stefania Rizzotti, Idp studio
Massimiliano Rossi, Fabio Poggi, Davide Giovannuzzi, Mirko Frascioni, Laura Galmacci, ProGeo Engineering s.r.l.
Luca Moretti, Lorenzo Lani, Cooperativa Civile ST9 Soc. Coop.
Leonardo Lombardi, Michele Giunti e Cristina Castelli, NEMO Nature and Environment Management Operators s.r.l.
Bianca Borri
Martina Romeo
Valentina Vettori
Andrea Debernardi con Chiara Talariol e Lorena Mastropasqua, META s.r.l., per gli aspetti della mobilità
Maria Rita Cecchini per la Valutazione Ambientale Strategica

ottobre 2021

Sindaco e Assessore all'Urbanistica: Alessandro Donati
Garante dell'informazione e della partecipazione: Francesco Manganelli
Responsabile del procedimento: Rita Lucci

Comune di Colle di Val d'Elsa

- TR1 tessuto ad isolati chiusi o semichiusi
- TR2 tessuto ad isolati aperti e lotti residenziali isolati
- TR3 tessuto ad isolati aperti e blocchi prevalentemente residenziali
- TR4 tessuto ad isolati aperti e blocchi prevalentemente residenziali di edilizia pianificata
- TR5 tessuto affollato
- TR6 tessuto a tipologie miste
- TR7 tessuto sfregiato di margine
- TR8 Tessuti urbani o extraurbani a prevalente funzione residenziale e mista
- TR9 tessuto lineare
- TR10 Tessuti extraurbani a prevalente funzione residenziale e mista
- TR11 campagna urbanizzata
- TPS1 Tessuti della città produttiva e specialistica
- TPS3 tessuto a proliferazione produttiva lineare
- TPS4 insule specializzate
- tessuti e complessi edifici di matrice storica
- perimetro del territorio urbanizzato

