


Piano Strutturale ST9c

Morfotipi delle urbanizzazioni contemporanee
 (sud-ovest) scala 1:10.000

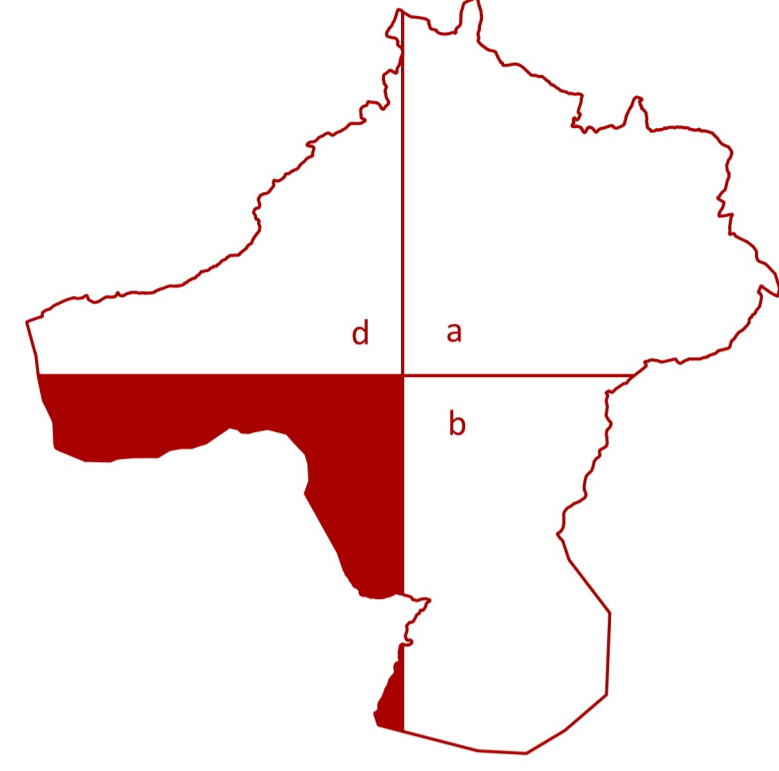

progetto:
 Roberto Vezzosi (capogruppo)
 Stefania Rizzotti, Idp studio
 Massimiliano Rossi, Fabio Poggi, Davide Giovannuzzi, Mirko Frasconi, Laura Galmacci, ProGeo Engineering s.r.l.
 Luca Moretti, Lorenzo Lani, Cooperativa Civile ST9 Soc. Coop
 Leonardo Lombardi, Michele Giunti e Cristina Castelli, NEMO Nature and Environment Management Operators s.r.l.
 Bianca Borri
 Martina Romeo
 Valentina Vettori
 Andrea Debernardi con Chiara Talariol e Lorena Mastropasqua, META s.r.l., per gli aspetti della mobilità
 Maria Rita Cecchini per la Valutazione Ambientale Strategica

ottobre 2021

Sindaco e Assessore all'Urbanistica: Alessandro Donati
 Garante dell'informazione e della partecipazione: Francesco Manganelli
 Responsabile del procedimento: Rita Lucci

Comune di Colle di Val d'Elsa

- TR1 tessuto urbano a prevalente funzione residenziale e mista
- TR2 tessuto ad isolati chiusi o semichiusi
- TR3 tessuto ad isolati aperti e lotti residenziali isolati
- TR4 tessuto ad isolati aperti e blocchi prevalentemente residenziali
- TR5 tessuto a prevalenza di edilizia pianificata
- TR6 tessuto a tipologie miste
- TR7 tessuto sfrangiato di margine
- TR8 Tessuti urbani o extraurbani a prevalente funzione residenziale e mista
- TR9 tessuto lineare
- TR10 Tessuti extraurbani a prevalente funzione residenziale e mista
- TR11 campagna urbanizzata
- TR12 Tessuti della città produttiva e specialistica
- TR13 tessuto a proliferazione produttiva lineare
- TR14 insule specializzate
- TR15 tessuti e complessi edilizi di matrice storica
- perimetro del territorio urbanizzato

