


Piano Strutturale ST9d

Morfotipi delle urbanizzazioni contemporanee
scala 1:10.000
(nord-ovest)

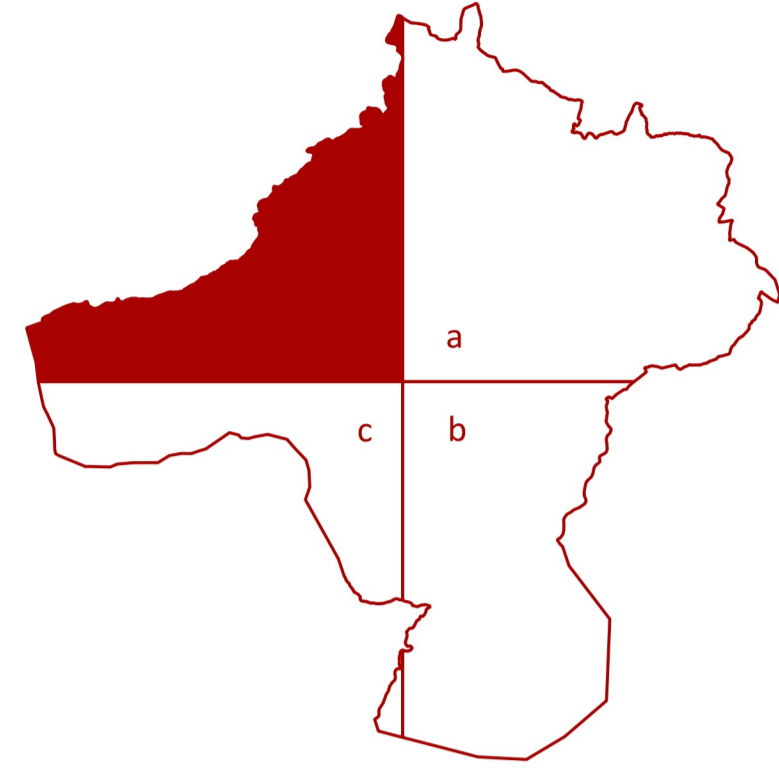

progetto:
Roberto Vezzosi (capogruppo)
Stefania Rizzotti, Idp studio
Massimiliano Rossi, Fabio Poggi, Davide Giovannuzzi, Mirko Frasconi, Laura Galmacci, ProGeo Engineering s.r.l.
Luca Moretti, Lorenzo Iani, Cooperativa Civile ST9 Soc. Coop.
Leonardo Lombardi, Michele Giunti e Cristina Castellani, NEMO Nature and Environment Management Operators s.r.l.
Bianca Borri
Martina Romeo
Valentina Vettori
Andrea Debernardi con Chiara Talariol e Lorena Mastropasqua, META s.r.l., per gli aspetti della mobilità
Maria Rita Cecchini per la Valutazione Ambientale Strategica

ottobre 2021

Sindaco e Assessore all'Urbanistica: Alessandro Donati
Carante dell'informazione e della partecipazione: Francesco Manganelli
Responsabile del procedimento: Rita Lucci

Comune di Colle di Val d'Elsa

- TR1** Tessuti urbani a prevalente funzione residenziale e mista
tessuto ad isolati chiusi o semichiusi
- TR2** tessuto ad isolati aperti e lotti residenziali isolati
- TR3** tessuto ad isolati aperti e blocchi prevalentemente residenziali
- TR4** tessuto ad isolati aperti e blocchi prevalentemente residenziali di edilizia pianificata
- TR5** tessuto a filare lineare
- TR6** tessuto a tipologie miste
- TR7** tessuto sfrangolato di margine
- TR8** Tessuti urbani o extraurbani a prevalente funzione residenziale e mista
tessuto lineare
- TR9** Tessuti extraurbani a prevalente funzione residenziale e mista
campagna urbanizzata
- TPS1** Tessuti della città produttiva e specialistica
tessuto a proliferazione produttiva lineare
- TPS3** insule specializzate
- tessuti e complessi edifici di matrice storica
- perimetro del territorio urbanizzato

