


# Piano Strutturale QC7c

Stato di attuazione del Regolamento Urbanistico scala 1:10.000 (sud-ovest)

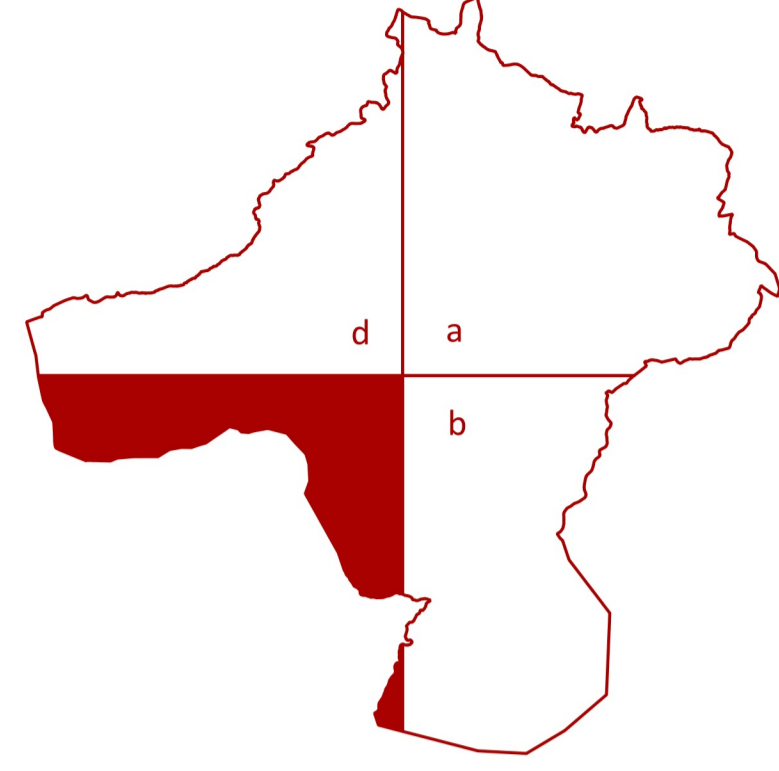

ottobre 2021  
con le modifiche introdotte in sede di controdeduzione alle osservazioni - settembre 2023  
e con le modifiche introdotte a seguito della Conferenza paesaggistica  
ai sensi dell'art. 21 della Disciplina del PIT-PPR - dicembre 2023

## progetto:

Roberto Vezzosi (capogruppo)  
Stefania Rizzotti, Ido studio  
Massimiliano Rossi, Fabio Poggi, Davide Giovannuzzi, Mirko Frasconi, Laura Galmacci, ProGeo Engineering s.r.l.  
Luca Moretti, Lorenzo Lani, Cooperativa Civile STP Soc. Coop.  
Leonardo Lombardi, Michele Giunti e Cristina Castellani, NEMO Nature and Environment Management Operators s.r.l.  
Bianca Borri  
Martina Romeo  
Valentina Vettori  
Andrea Debernardi con Chiara Talariol e Lorena Mastropasqua, META s.r.l., per gli aspetti della mobilità  
Maria Rita Cecchini per la Valutazione Ambientale Strategica

Sindaco e Assessore all'Urbanistica: Alessandro Donati  
Garante dell'informazione e della partecipazione: Francesco Manganelli  
Responsabile del procedimento: Rita Lucci

## Comune di Colle di Val d'Elsa

### Principali previsioni di trasformazione:

-  interventi interamente attuati
-  interventi parzialmente attuati
-  interventi non attuati
-  interventi in corso di attuazione
- AT PA3 Fabbriehina (RS7)
- AT PA3 Fabbriehina (RS8)
- AT CC (30) via dell'Agresto, via Scarlini
- AT PA (29) via di Casabassa
- AT PA (32) via dell'Agresto
- AT SAN San Marziale/nuova Vilca - UM11
- AT PA (14) Belvedere S.P. colligiana
- AT PA (18) Belvedere sud
- AT PA-A via Raffaello Sanzio/via Michelangelo Buonarroti Campiglia
- AT PA-B Borgatello
- AT CC (44) Borgatello
- AT PA1 Le Grazie
- AT PA C Le Grazie Casetta
- Comparto A AT PA (lotto L10) Quartata
-  sistema delle aree urbane

