


Piano Strutturale QC7d

Stato di attuazione del Regolamento Urbanistico scala 1:10.000 (nord-ovest)

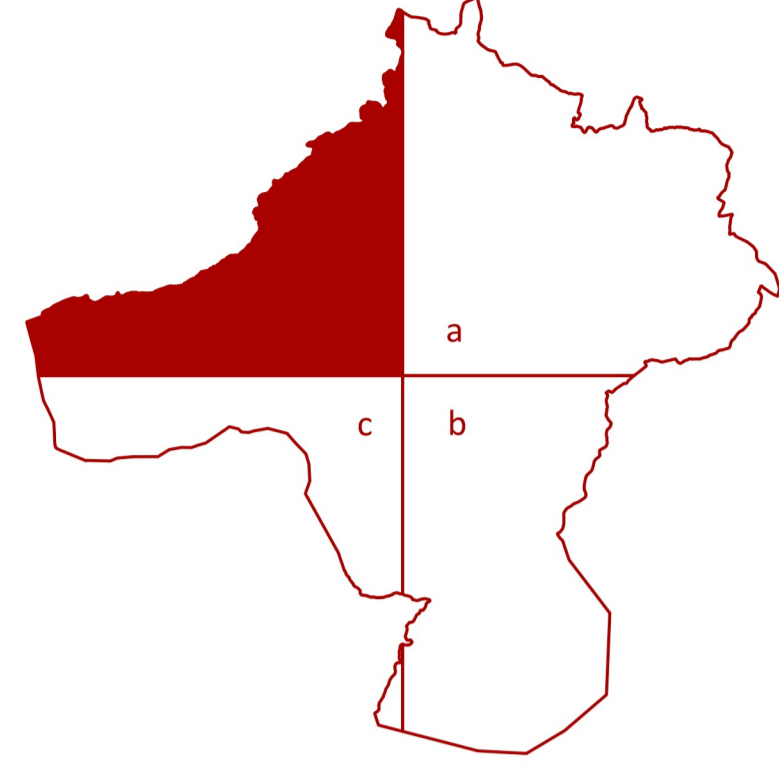

ottobre 2021
con le modifiche introdotte in sede di controdeduzione alle osservazioni - settembre 2023
e con le modifiche introdotte a seguito della Conferenza paesaggistica
ai sensi dell'art. 21 della Disciplina del PIT-PPR - dicembre 2023

progetto:

Roberto Vezzosi (capogruppo)
Stefania Rizzotti, Idp studio
Massimiliano Rossi, Fabio Poggi, Davide Giovannuzzi, Mirko Frasconi, Laura Galmacci, ProGeo Engineering s.r.l.
Luca Moretti, Lorenzo Lani, Cooperativa Civile STP Soc. Coop
Leonardo Lombardi, Michele Giunti e Cristina Castelli, NEMO Nature and Environment Management Operators s.r.l.
Bianca Borri
Martina Romeo
Valentina Vettori
Andrea Debernardi con Chiara Taliariol e Lorena Mastropasqua, META s.r.l., per gli aspetti della mobilità
Maria Rita Cecchini per la Valutazione Ambientale Strategica

Sindaco e Assessore all'Urbanistica: Alessandro Donati
Garante dell'informazione e della partecipazione: Francesco Manganelli
Responsabile del procedimento: Rita Lucci

Comune di Colle di Val d'Elsa

Principali previsioni di trasformazione:

-  Interventi interamente attuati
 -  Interventi parzialmente attuati
 -  Interventi non attuati
 -  Interventi in corso di attuazione
- AT PA3 Fabbrichina (RS7)
AT PA3 Fabbrichina (RS8)
AT CC (30) via dell'Agresto, via Scarlini
AT PA (29) via di Casabassa
AT PA (32) via dell'Agresto
AT SN7 San Marziale/Nuova Vilca - UM11
AT PA (14) Belvedere S.P. colligiana
AT PA (18) Belvedere sud
AT PA-A via Raffaello Sanzio/Via Michelangelo Buonarroti Campiglia
AT PA-B Borgatello
AT CC (44) Borgatello
AT PA1 Le Grazie
AT PA-C Le Grazie Casetta
Comparto A AT PA (lotto L10) Quartala
-  sistema delle aree urbane

