TAV.E - All4

SEZIONE LITO-STRATIGRAFICA A - A'

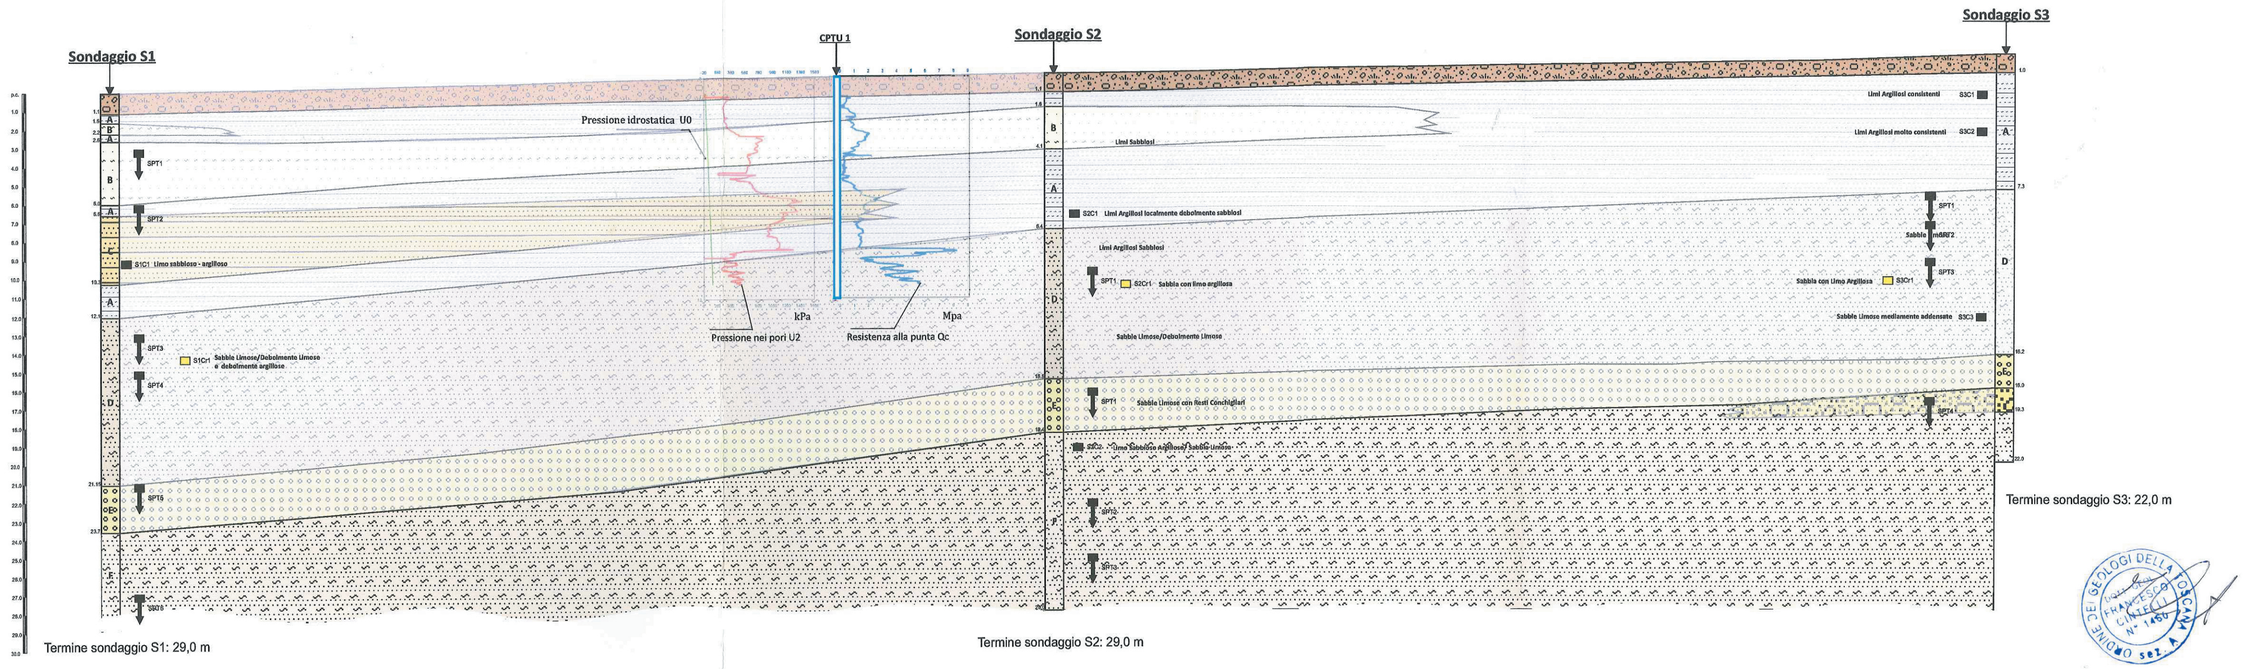

SCALA 1:200

ORDINE DEI GEOLOGI DELLA TOSCANA FRANCESCO CINTELLI N° 1450 sez A

Comune di:
COLLE VAL D'ELSA - SIENA

COMUNE DI COLLE DI VAL D'ELSA
NUCLEO TECNICO DI VALUTAZIONE PROGETTI
Il nucleo ha espresso
parere favorevole
su presente progetto.
28 LUG. 2010
con decisione N. 14
(IL SEGRETARIO)

Titolo:
PIANO ATTUATIVO
COMPARTO SANT'ANNA
ATPA ne14
Area compresa fra la strada vicinale di Scarna e la casa Sant'Anna Località Belvedere

Richiedente:
FIORENTINI FIRENZE spa
Via del Chianti n. 36
50028 - Tavarnelle Val di Pesa

55

Progettisti:
ing3+
Via Nuova di Pozzolatico n. 1 - 50125 - Firenze
Via Senese n. 62 - 50028 - Tavarnelle V.P. (FI)
tel. fax 055.2322574 - 055.8072225
Ing. David Piazzini Geom. Marco Cellesi

ORDINE DEGLI INGEGNERI DELLA PROV. DI FIRENZE DOTT. ING. DAVID PIAZZINI

GEOL-AQUA
STUDIO DI GEOLOGIA
Geol. Francesco Cintelli

COMUNE DI COLLE DI VAL D'ELSA
NUCLEO TECNICO DI VALUTAZIONE PROGETTI
Il nucleo ha espresso
parere Rivisto
su presente progetto.
02 LUG. 2010
con decisione N. 5
(IL SEGRETARIO)

Tavola:
E All.4

Oggetto:
Sezione Litologico - Stratigrafica

Comune di Colle di Val d'Elsa
ADOTTATA CON DELIBERA DI C.C.
N. 118 DEL 30/09/2010

Comune di Colle di Val d'Elsa
APPROVATA CON DELIBERA DI C.C.
N. 174 DEL 21/12/2010

Nome file:	Rev:	Data:	Scala
FF-PA-E4	00	Aprile 2010	1:200

Planimetria con ubicazione dei sondaggi e della Prova Penetrometrica CPTU1 - SCALA 1:2000

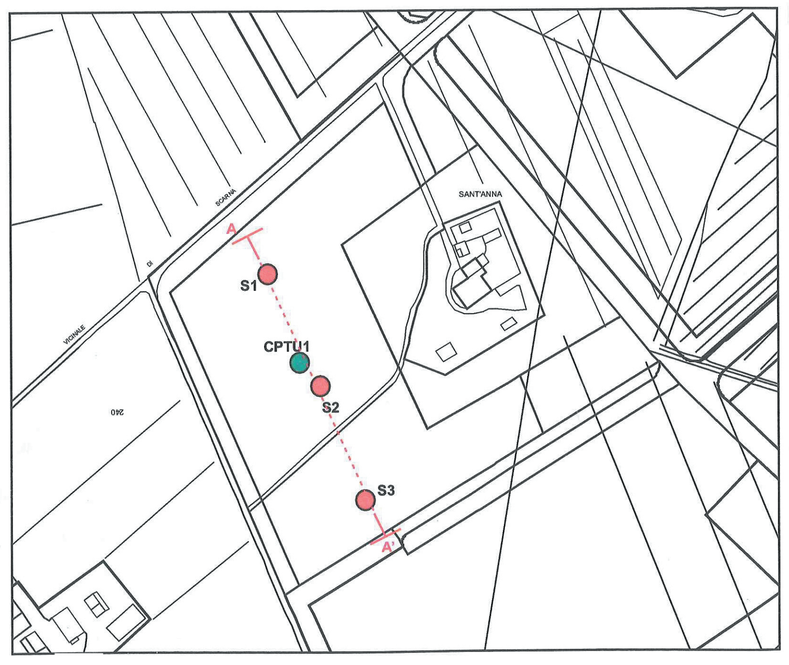

Legenda
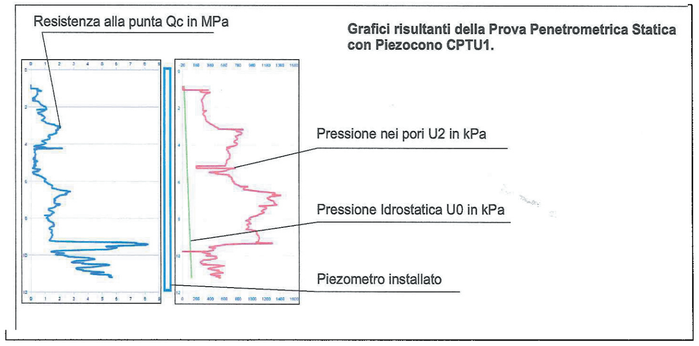
- **Terreno vegetale e agricolo rimaneggiato, areato e di riporto (limo argilloso)**
- **A** — **Limi Argillosi a Argille Limose compatti o molto compatti a diverso grado di plasticità**
- **B** — **Sabbie Limose e Limi Sabbiosi Addensate**
- **C** — **Limi sabbiosi Argillosi con livelli di limi argillosi**
- **D** — **Sabbie Limose o debolmente limose addensate o molto addensate**
- **E** — **Sabbie Limose con abbondanti resti conchigliari**
- **F** — **Sabbie limose o debolmente limose addensate e talvolta cementate.**
- SPT1 — **rova Standard Penetration Test (SPT) e relativo numero d'ordine.**
- S1C1 — **Campione indisturbato prelevato con campionatore shelby e relativo numero d'ordine. (viene riportata la descrizione del campione e la granulometria risultante dai test di laboratorio)**
- S1Cr1 — **Campione rimaneggiato prelevato da cassetta (viene riportata la descrizione del campione e la granulometria risultante dai test di laboratorio).**