
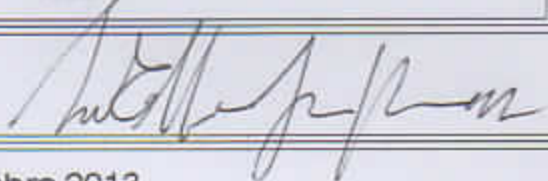


# Studio Tecnico Taddei & Associati

COLLE DI VAL D'ELSA








Oggetto	Lottizzazione AT PA - B		
Proprietario	EL.GI. Costruzioni s.r.l. - F.lli Bartoli - Matteuzzi Vasco e altri		
Località	Località Borgatello		
Comune	Colle di Val d'Elsa	Prov.	Siena
Tavola	12		
Argomento	Tipologie edilizie		
Progett.		Rapp.	
		1:200	
Propr.			
data	Ottobre 2013		

<b>Studio Tecnico</b> <b>Taddei &amp; Associati</b>		<b>COLLE DI VAL D'ELSA</b>	
Oggetto	Lottizzazione AT PA - B		
Proprietario	EL.GI. Costruzioni s.r.l. - F.lli Bartoli - Matteuzzi Vasco e altri		
Località	Località Borgatello		
Comune	Colle di Val d'Elsa	Prov.	Siena
Tavola	12		
Argomento	Tipologie edilizie		
Progett.		Scala	1:200
Prop.			
data	Ottobre 2013		

**TIPOLOGIE EDILIZIE - TAVOLA DESCRITTIVA DI MASSIMA**

- ZONA POSTI AUTO E CANTINE
- ZONA ABITAZIONI
- COLLEGAMENTI VERTICALI
- VIABILITA' CARRABILE SCOPERTA
- RESEDE PRIVATO
- TERRAZZE E PORTICATI
- PERCORSI PEDONALI ESTERNI

<b>PRESCRITTIVA</b>	
LOTTO A - B	
Destinazione	Residenziale
Numero max piani	3 piani fuori terra 1 piano seminterrato
Superficie coperta max	mq. 1562,25
Superficie netta max	mq. 2.226,00
<b>ESEMPLIFICATIVA</b>	
LOTTO A e B	
Numero di alloggi	min n°2 alloggi max n°6 alloggi
Tipologie	simplex o duplex

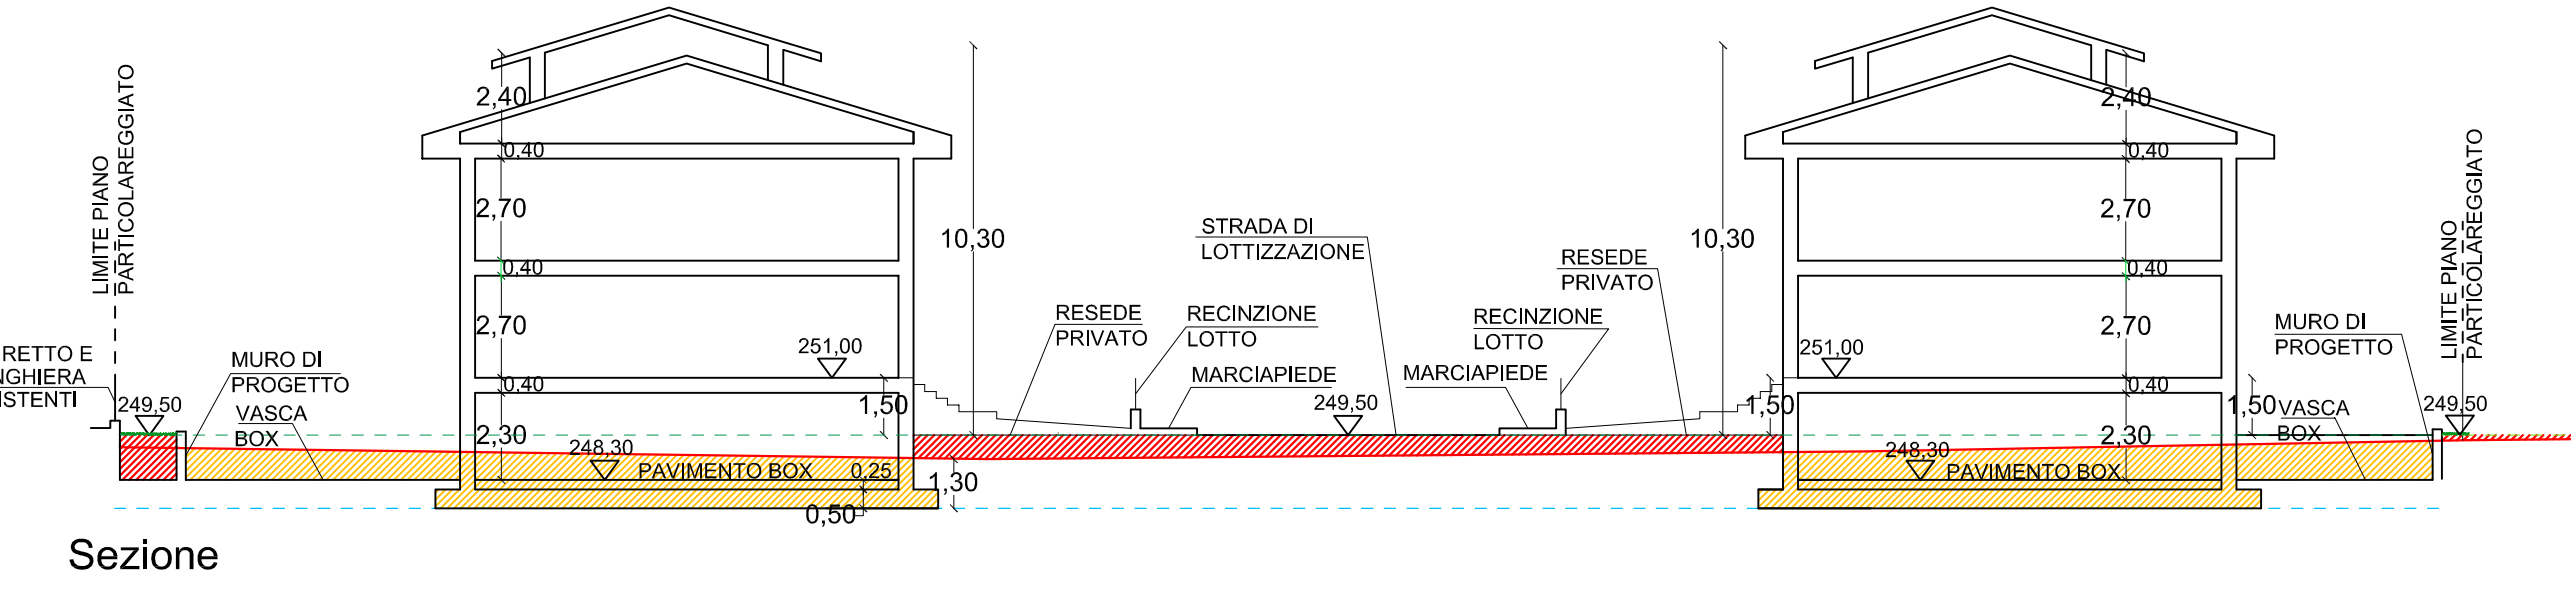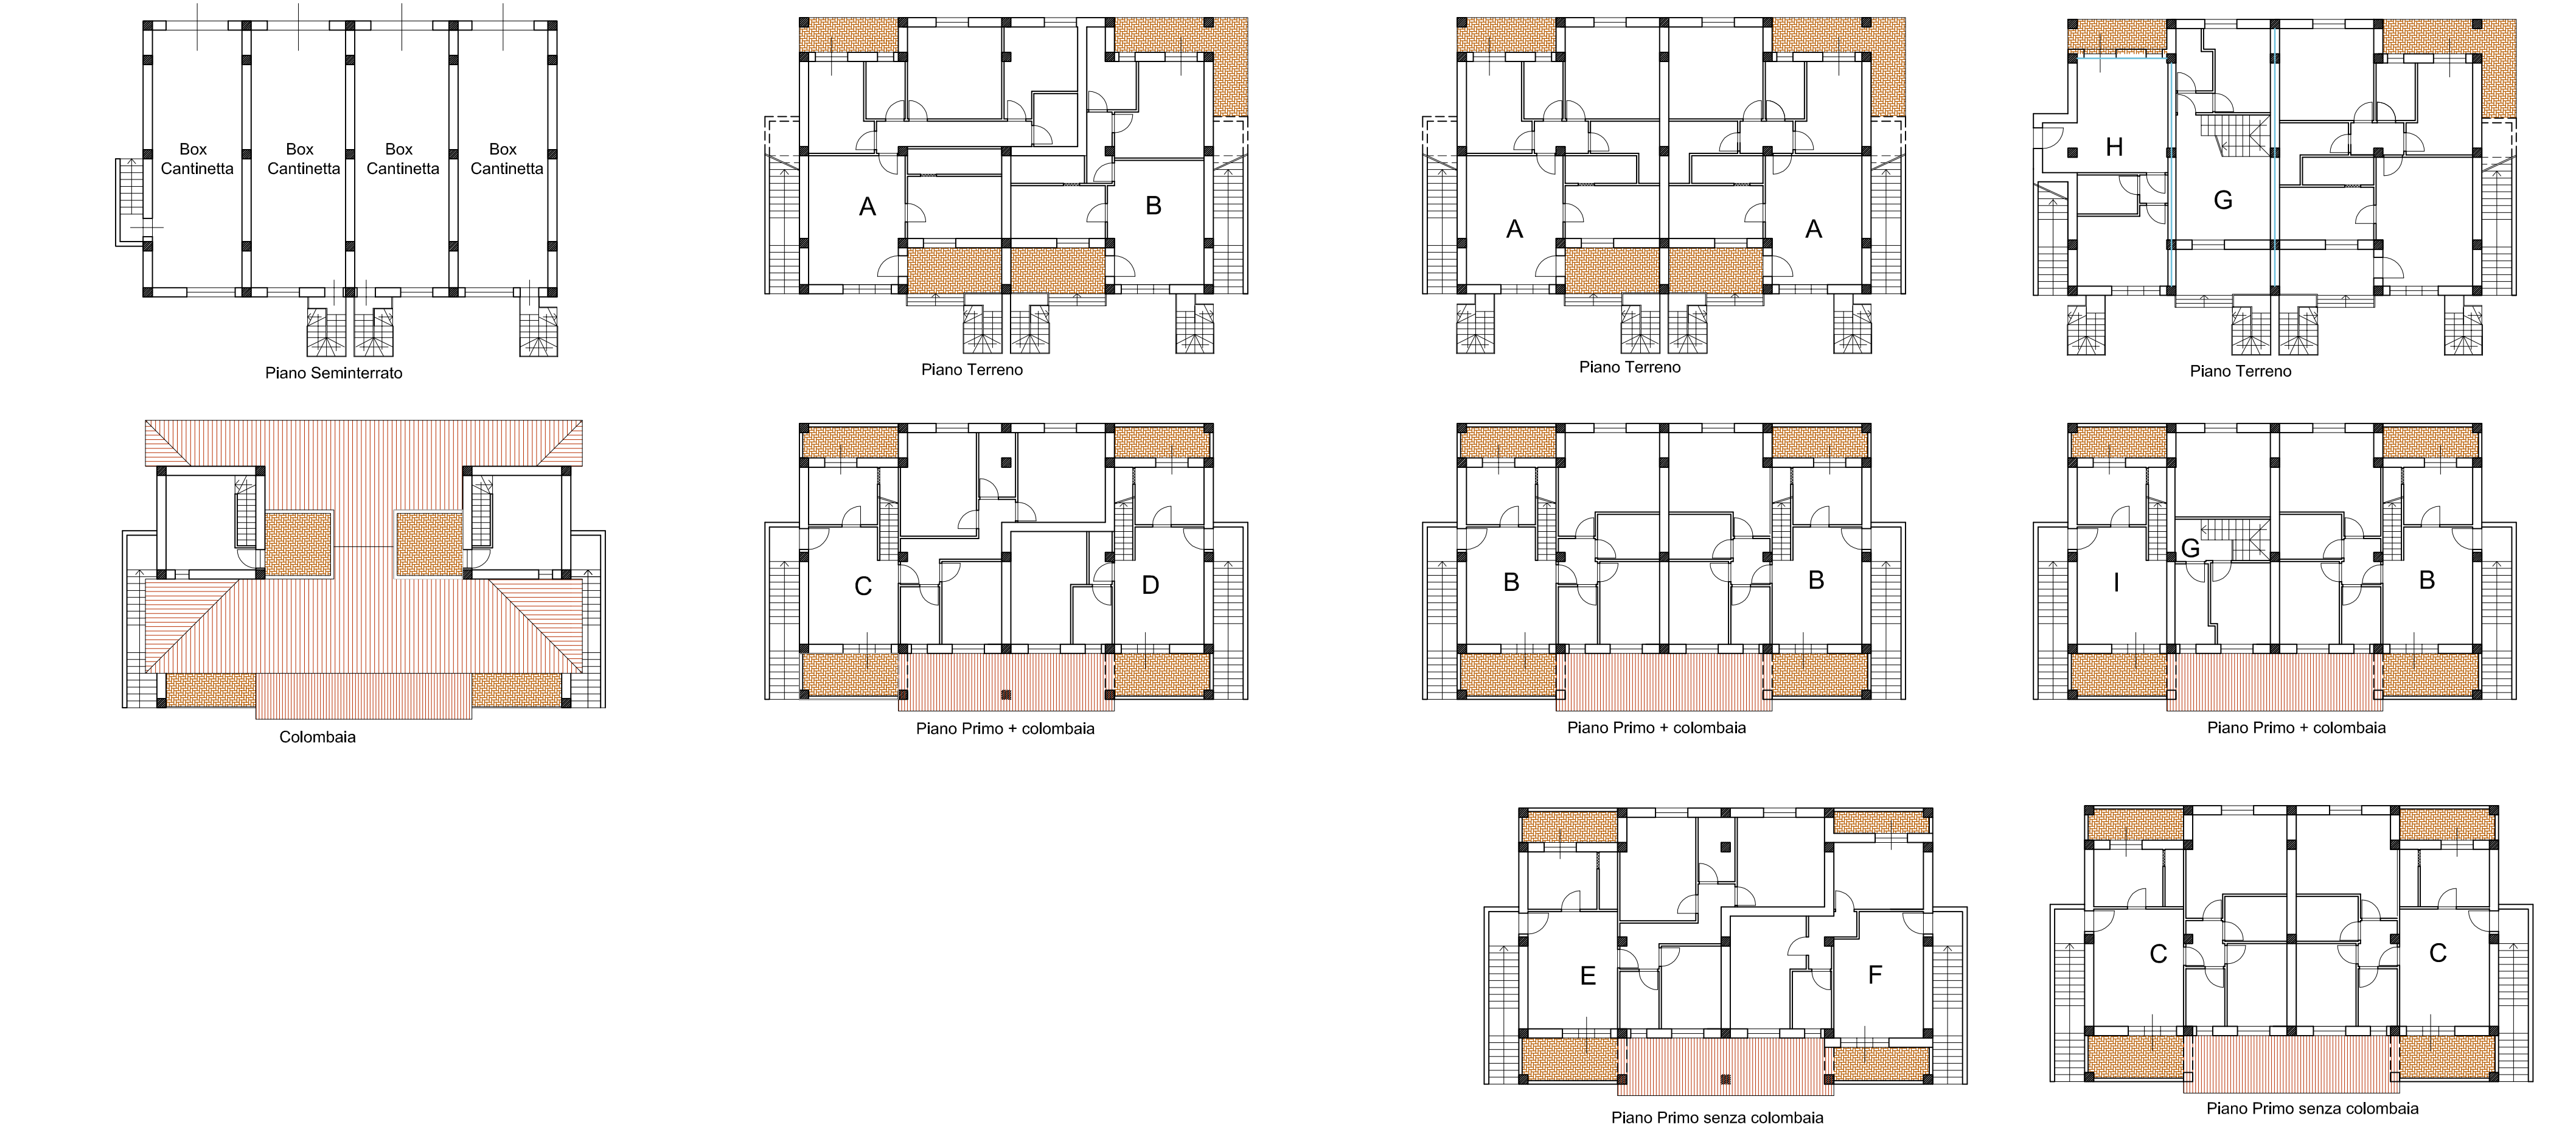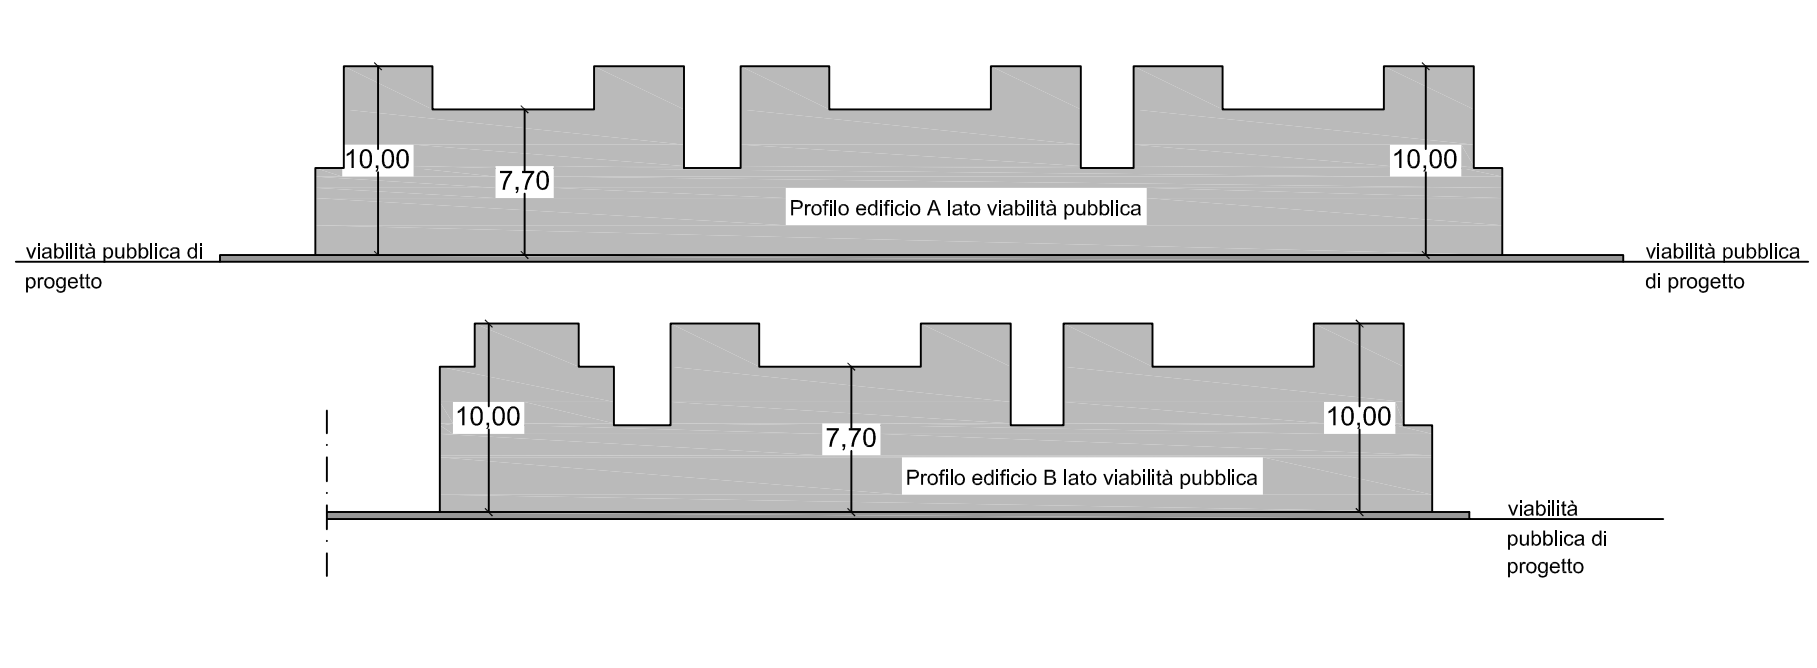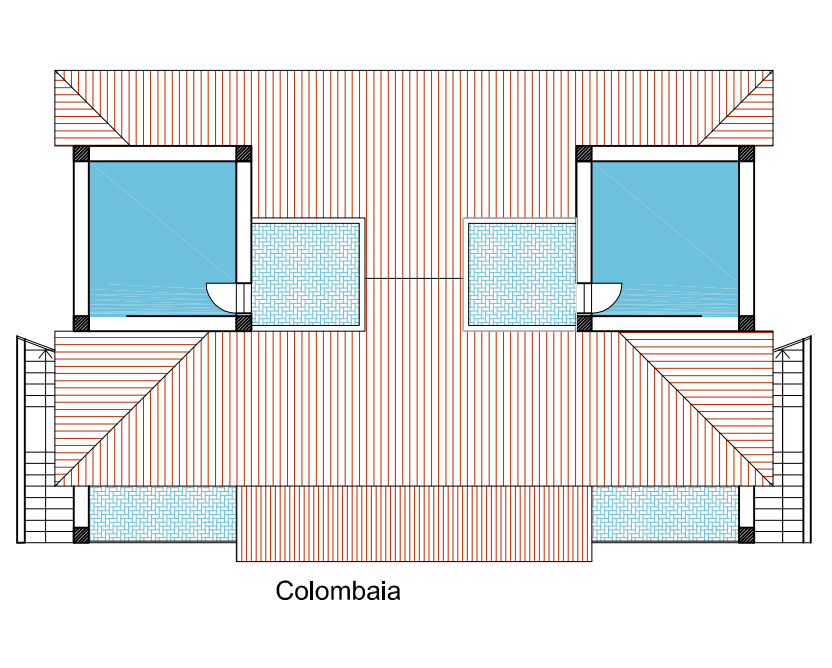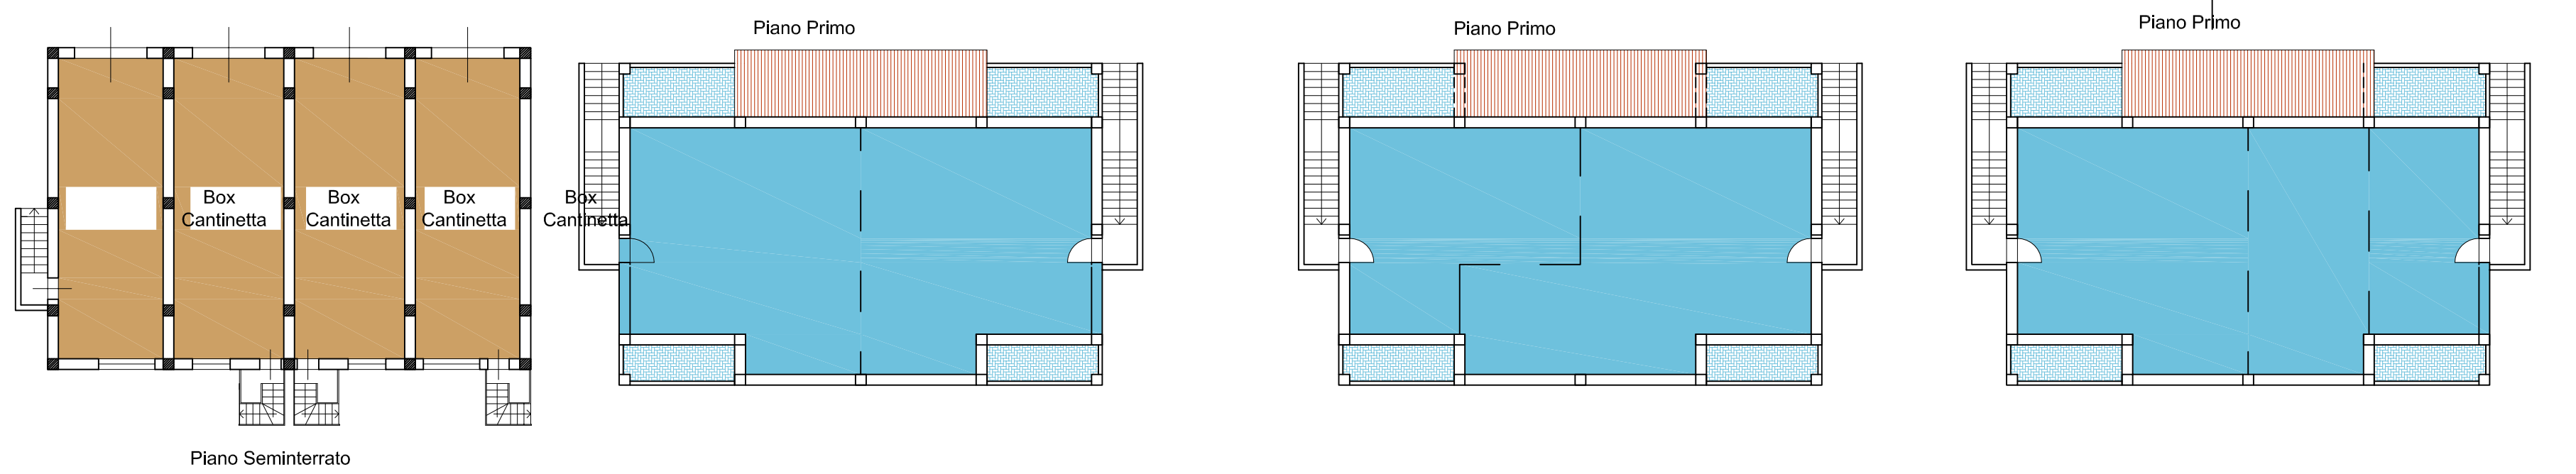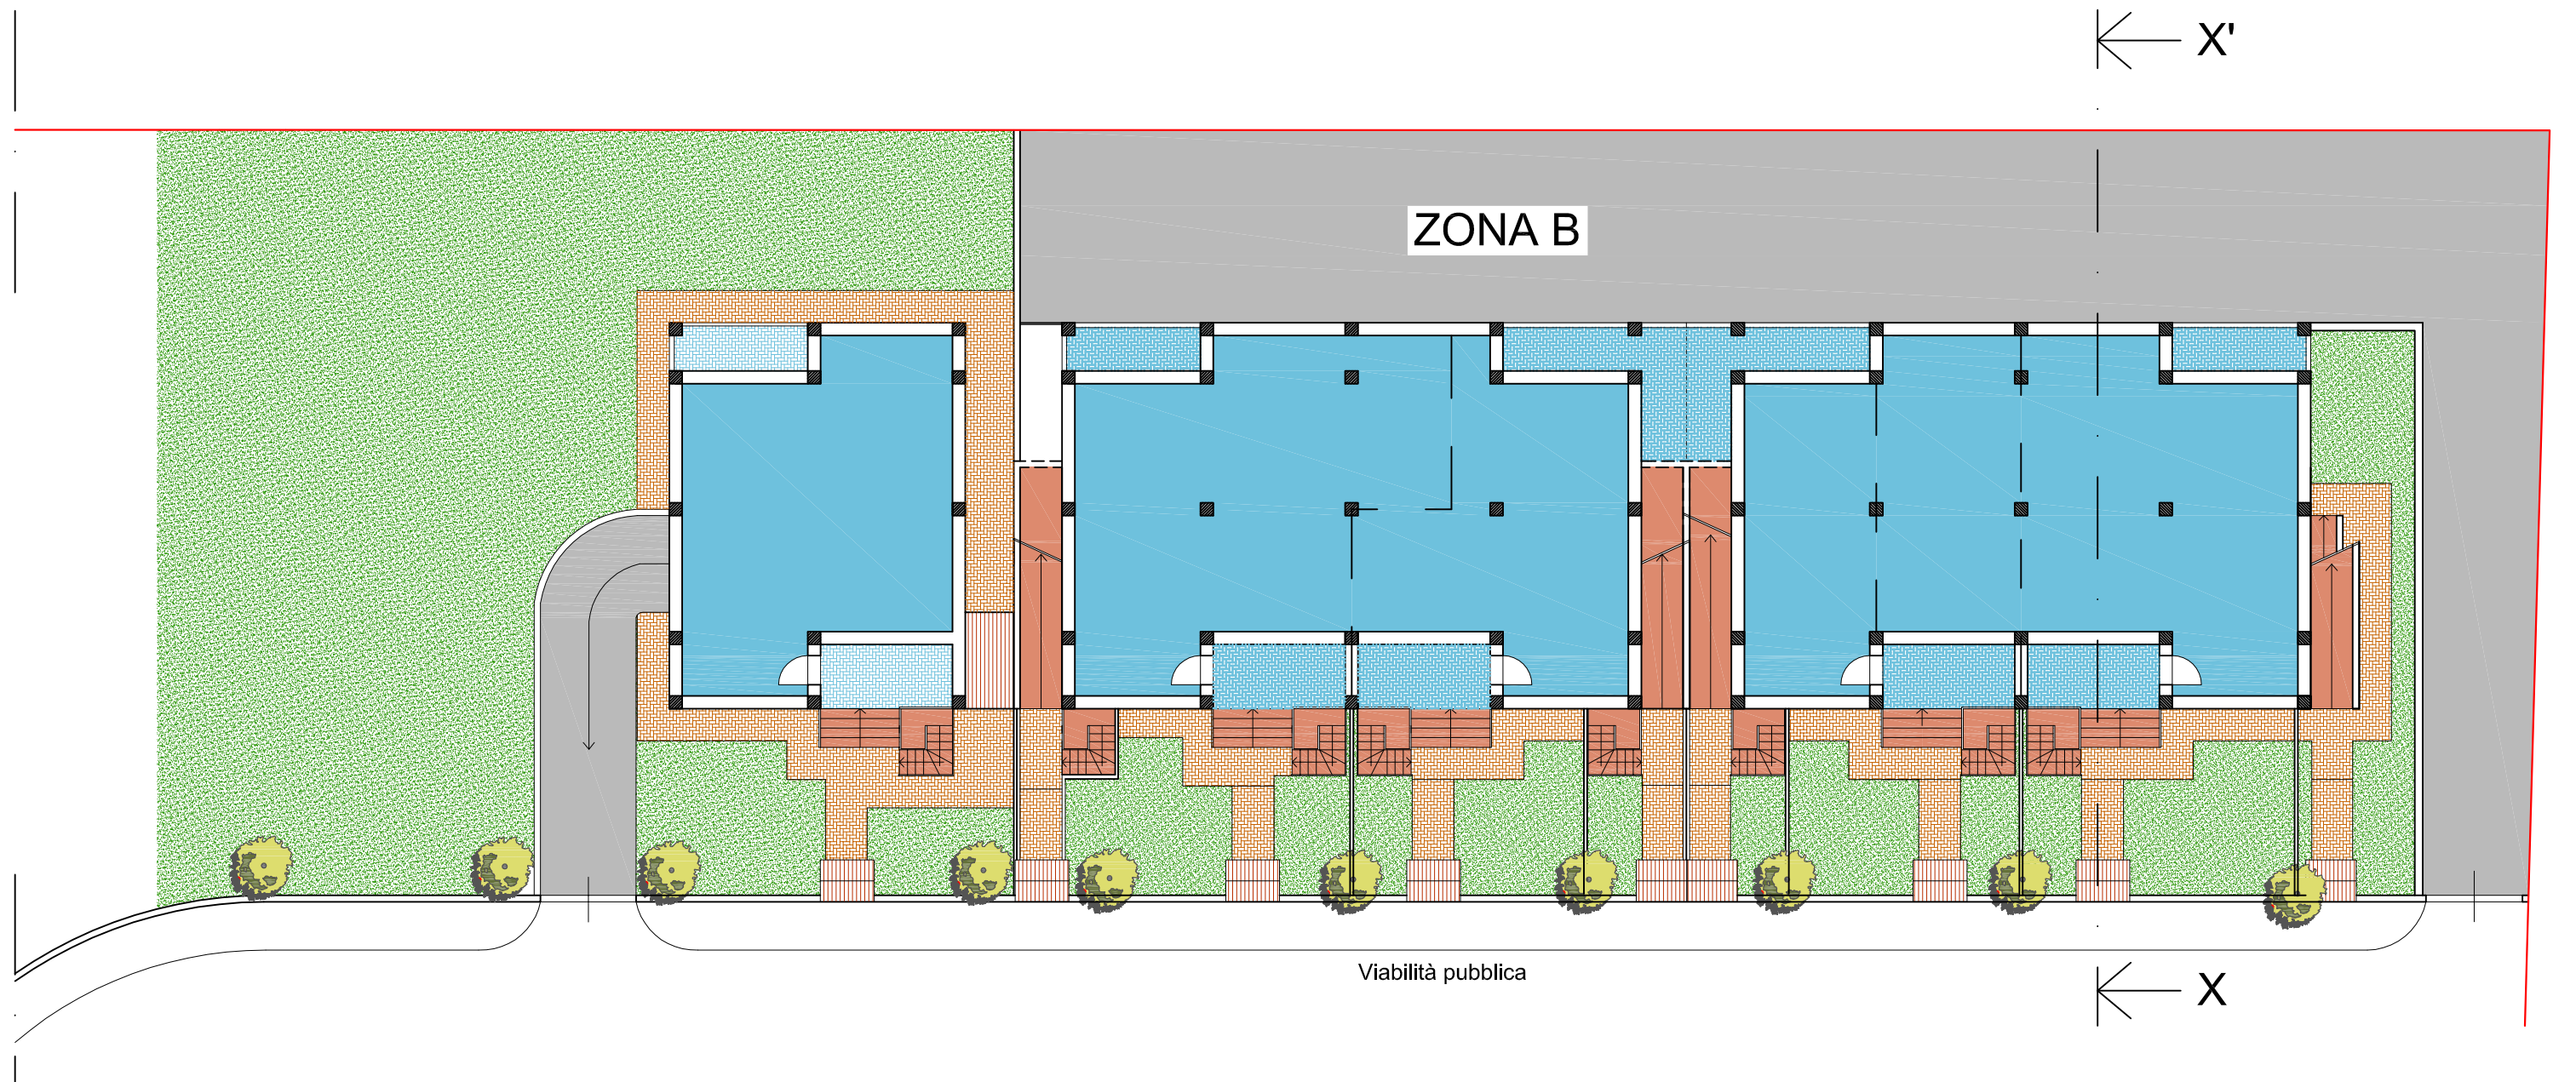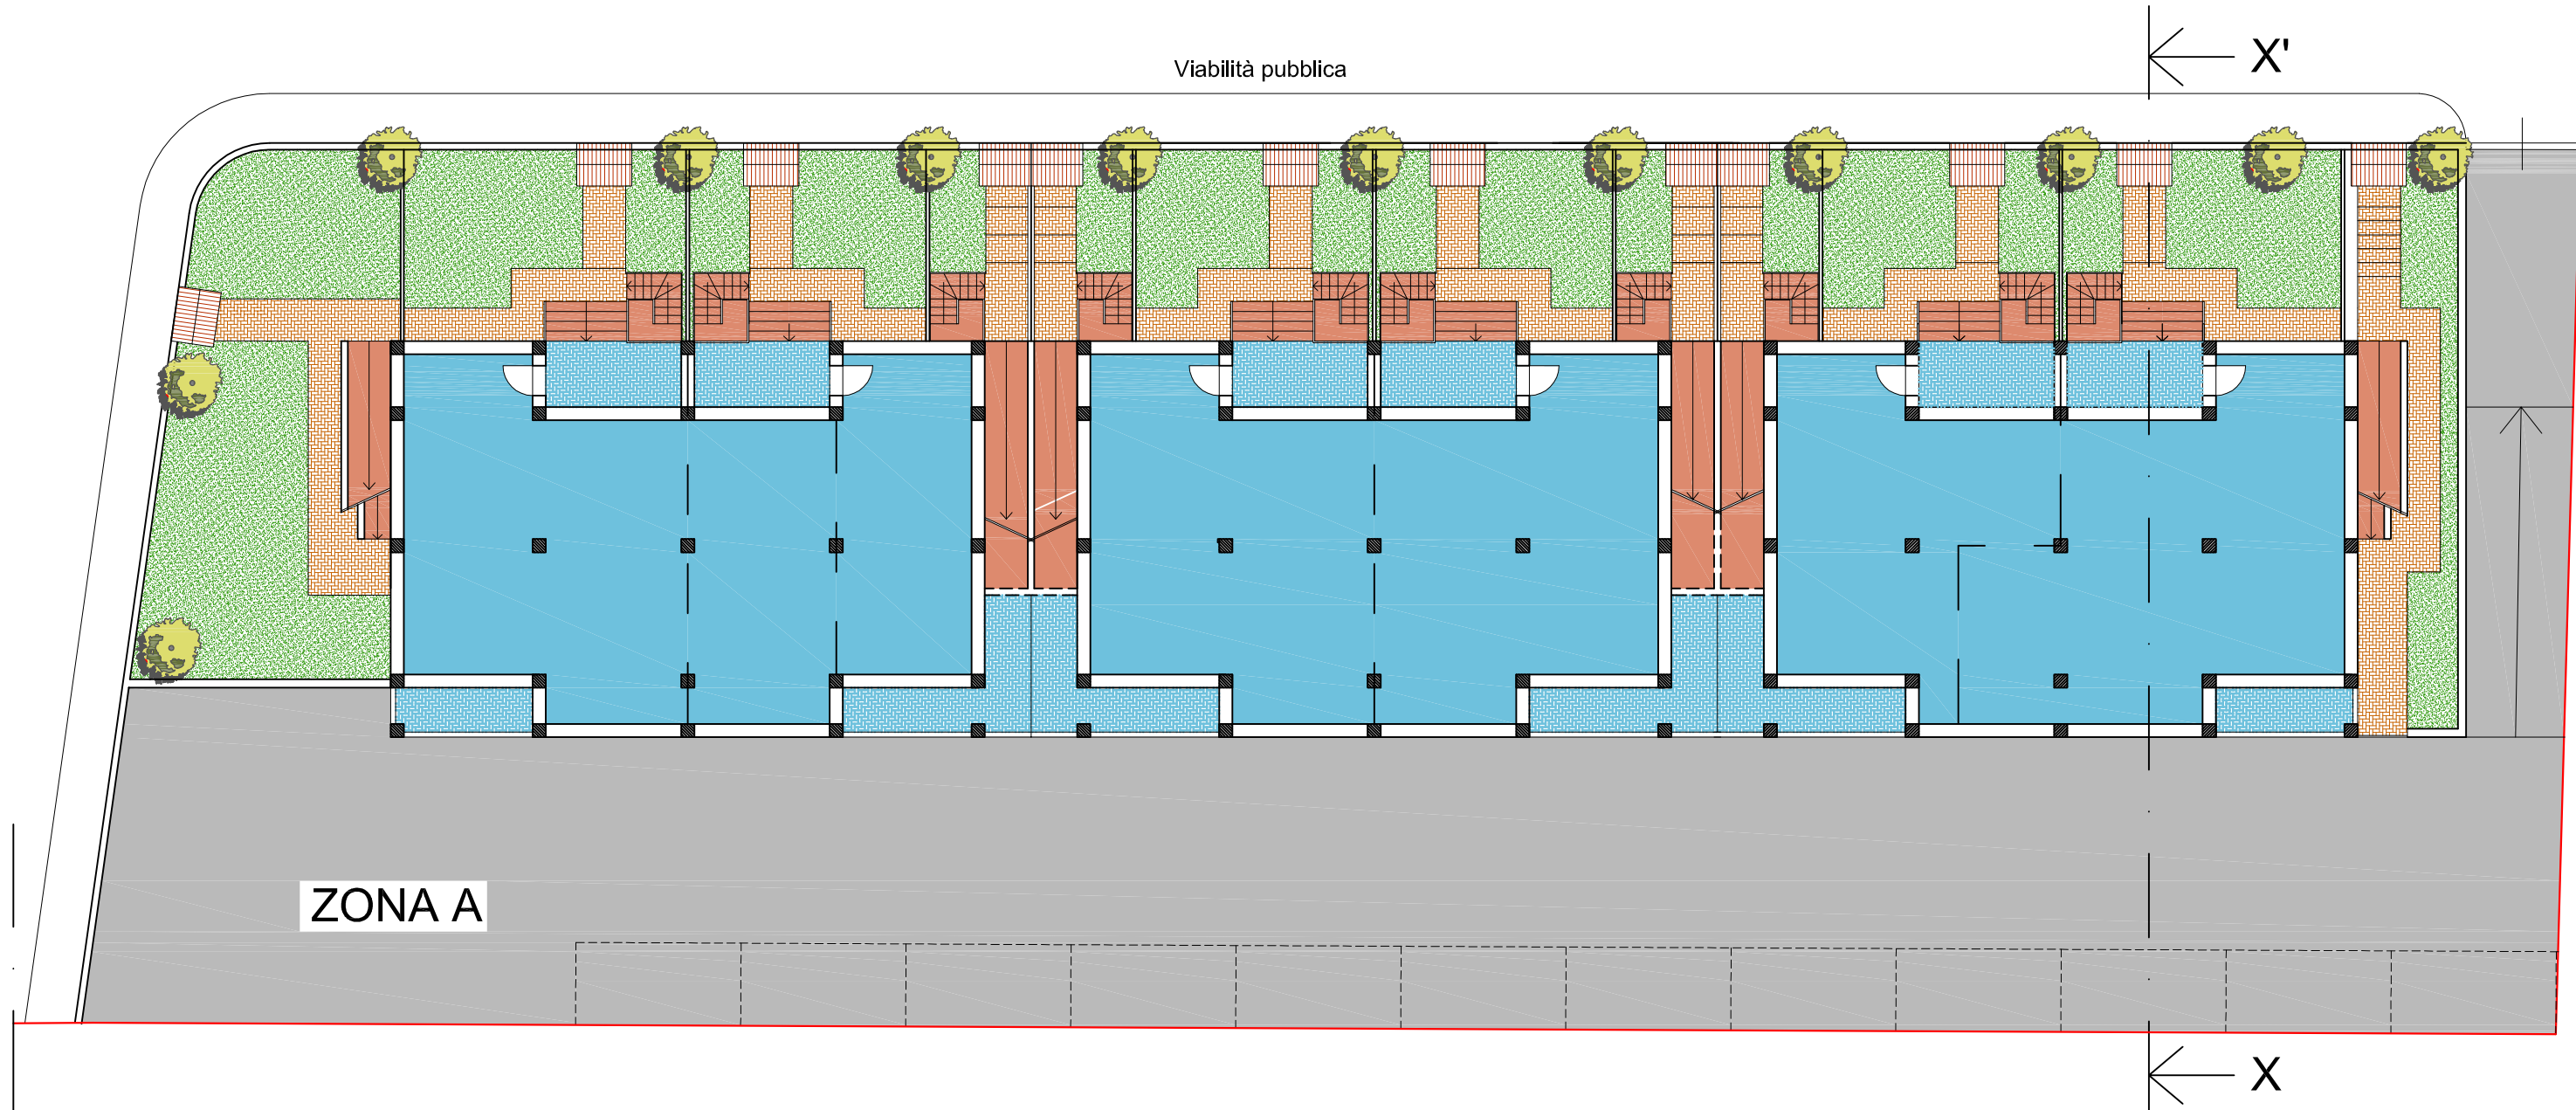

- LEGENDA**
- QUOTA STRADA DI LOTTAZIONE
  - TERRENO ATTUALE
  - QUOTA MAX SCAVO