

COMUNE DI COLLE DI VAL D'ELSA
 Provincia di Siena

PIANO DI LOTTIZZAZIONE
 delle aree
AT PA "VIA DI CASABASSA"
AT PA "VIA DELL'AGRESTO"



TAV. 1
PLANIMETRIE, VINCOLI
E PIANO PARTICELLARE

SCALA: VARIE EMISSIONE: AGGIORNAMENTI:

PROPRIETARI: Bargi Angela (rappresentante condominio Viale dei Mille, 81/A)
 Bertocci Leonardo
 Erremmedue S.r.l.
 Immobiliare Arnolfo S.n.c.
 Grassini Sergio
 Rossi Adriano
 Bertocci Renato

PROGETTISTI: Arch. Annalisa Pisaneschi
 Arch. Daniele Landi

DISEGNATORE: Geom. Marco Carraretto

PLANIMETRIA CATASTALE




Foglio n°52 Scala 1:2000

— Limite ATPA Via dell'Agresto — Limite ATPA Via di Casabassa
 ■ Area oggetto di convenzione - - - Limite Piano di Lottizzazione

- Cartografia**
- Abc CTR toponomastica scala 1:2.000
 - CTR elementi lineari scala 1:2.000
 - CTR elementi lineari esterni alla scala 1:2.000
- Vincoli e salvaguardie**
- Sito di Interesse Comunitario
 - Fasce di rispetto degli elettrodotti
 - Vincolo paesistico
 - Area Naturale Protetta di Interesse Locale
 - Vincolo paesaggistico: boschi
 - Vincolo paesaggistico: corsi d'acqua
 - Zone di interesse archeologico
 - Vincolo idrogeologico
 - zone assoggettate al vincolo nei bacini
 - zone non ancora assoggettate a vincolo nei ...


VINCOLI

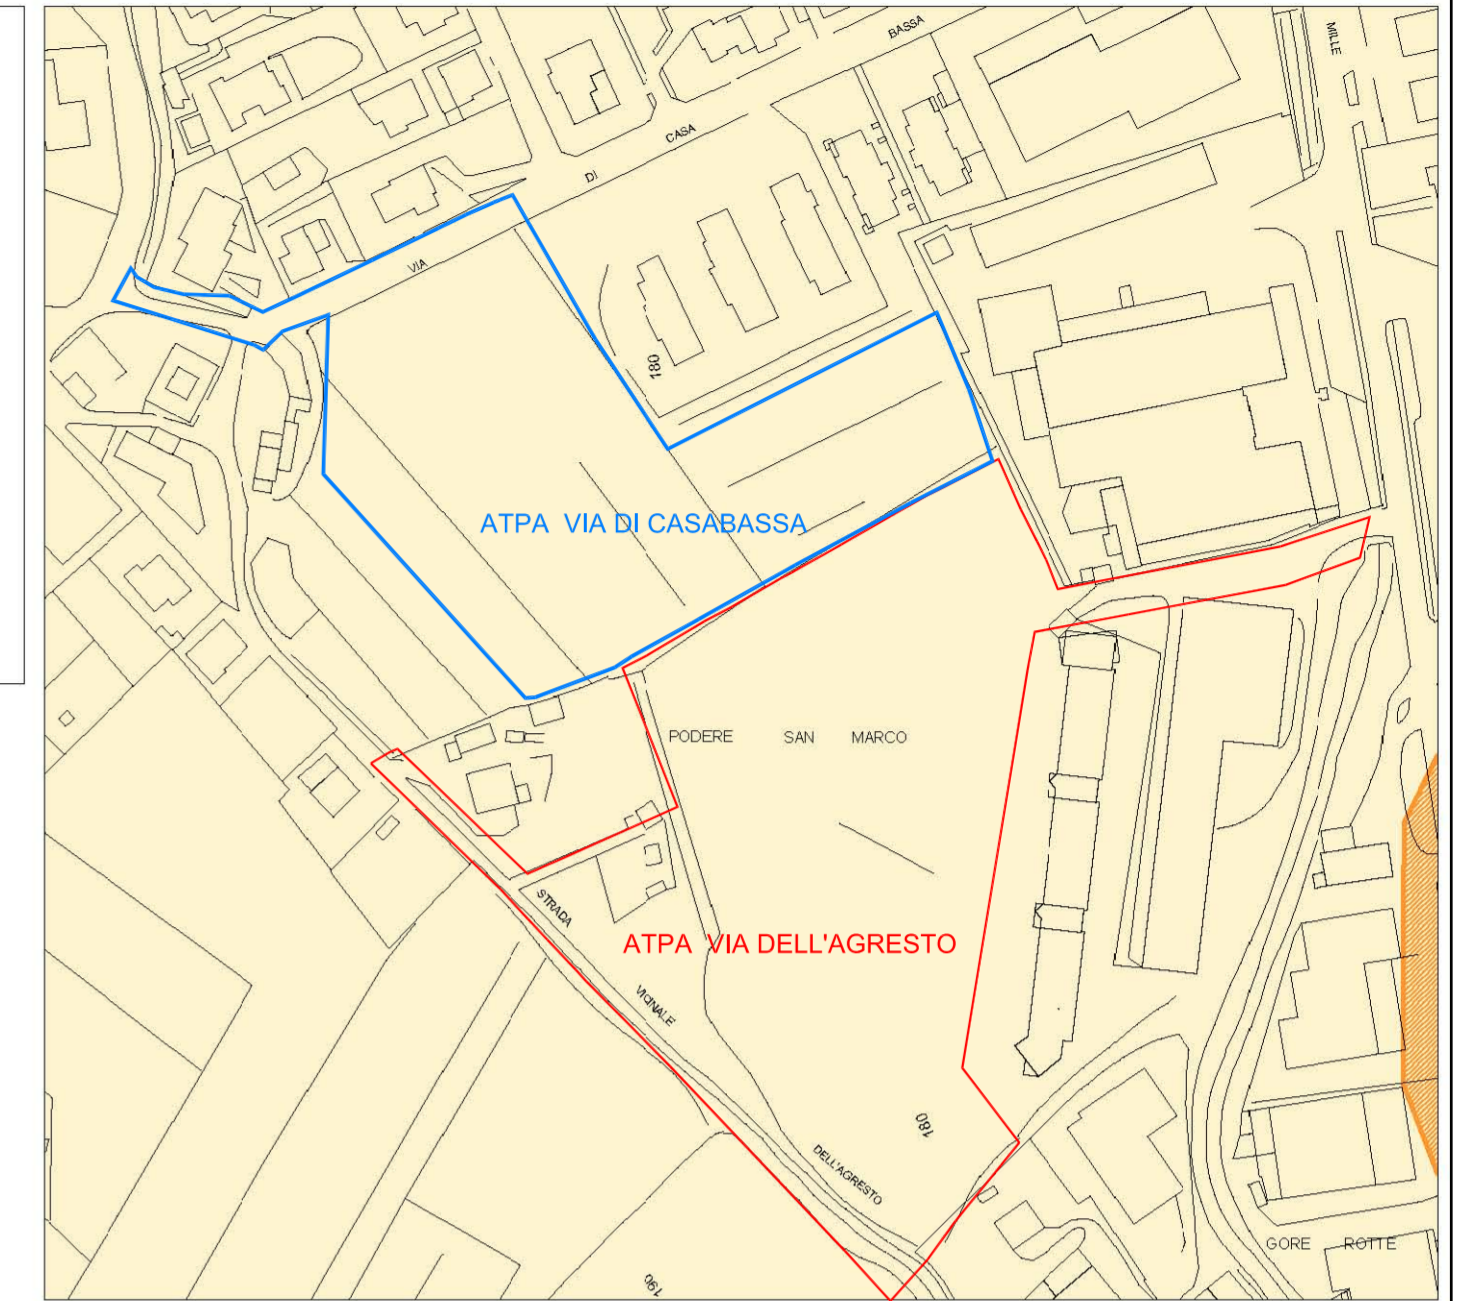

SCALA 1 : 2.000


50 0 50 100 150
 METRI

PIANO PARTICELLARE

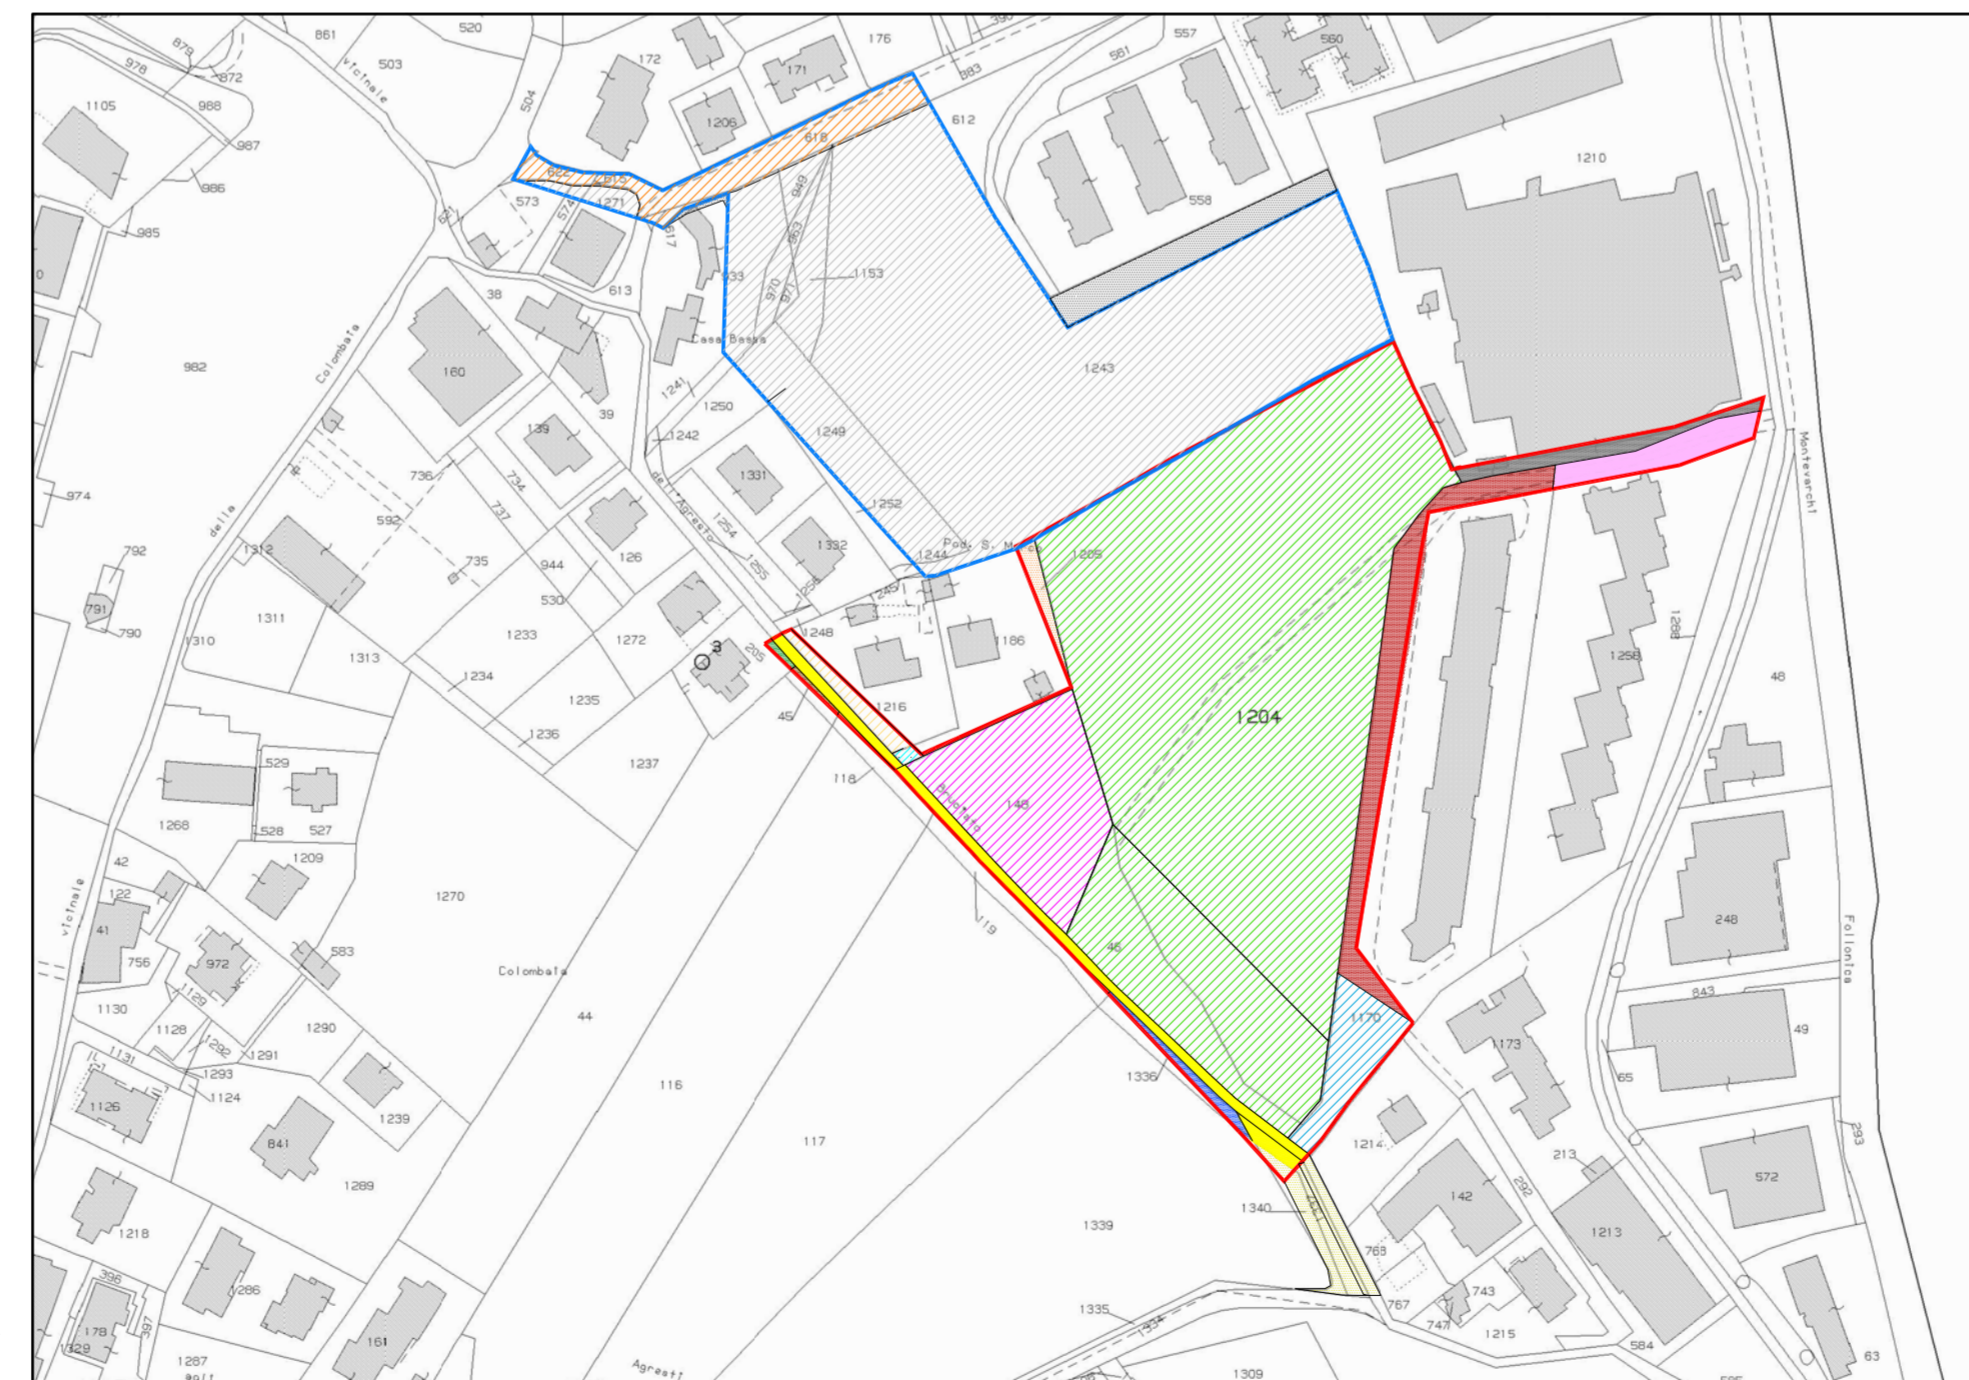

Foglio n°52 Scala 1:2000

ESTRATTO DI P.R.G. VIGENTE

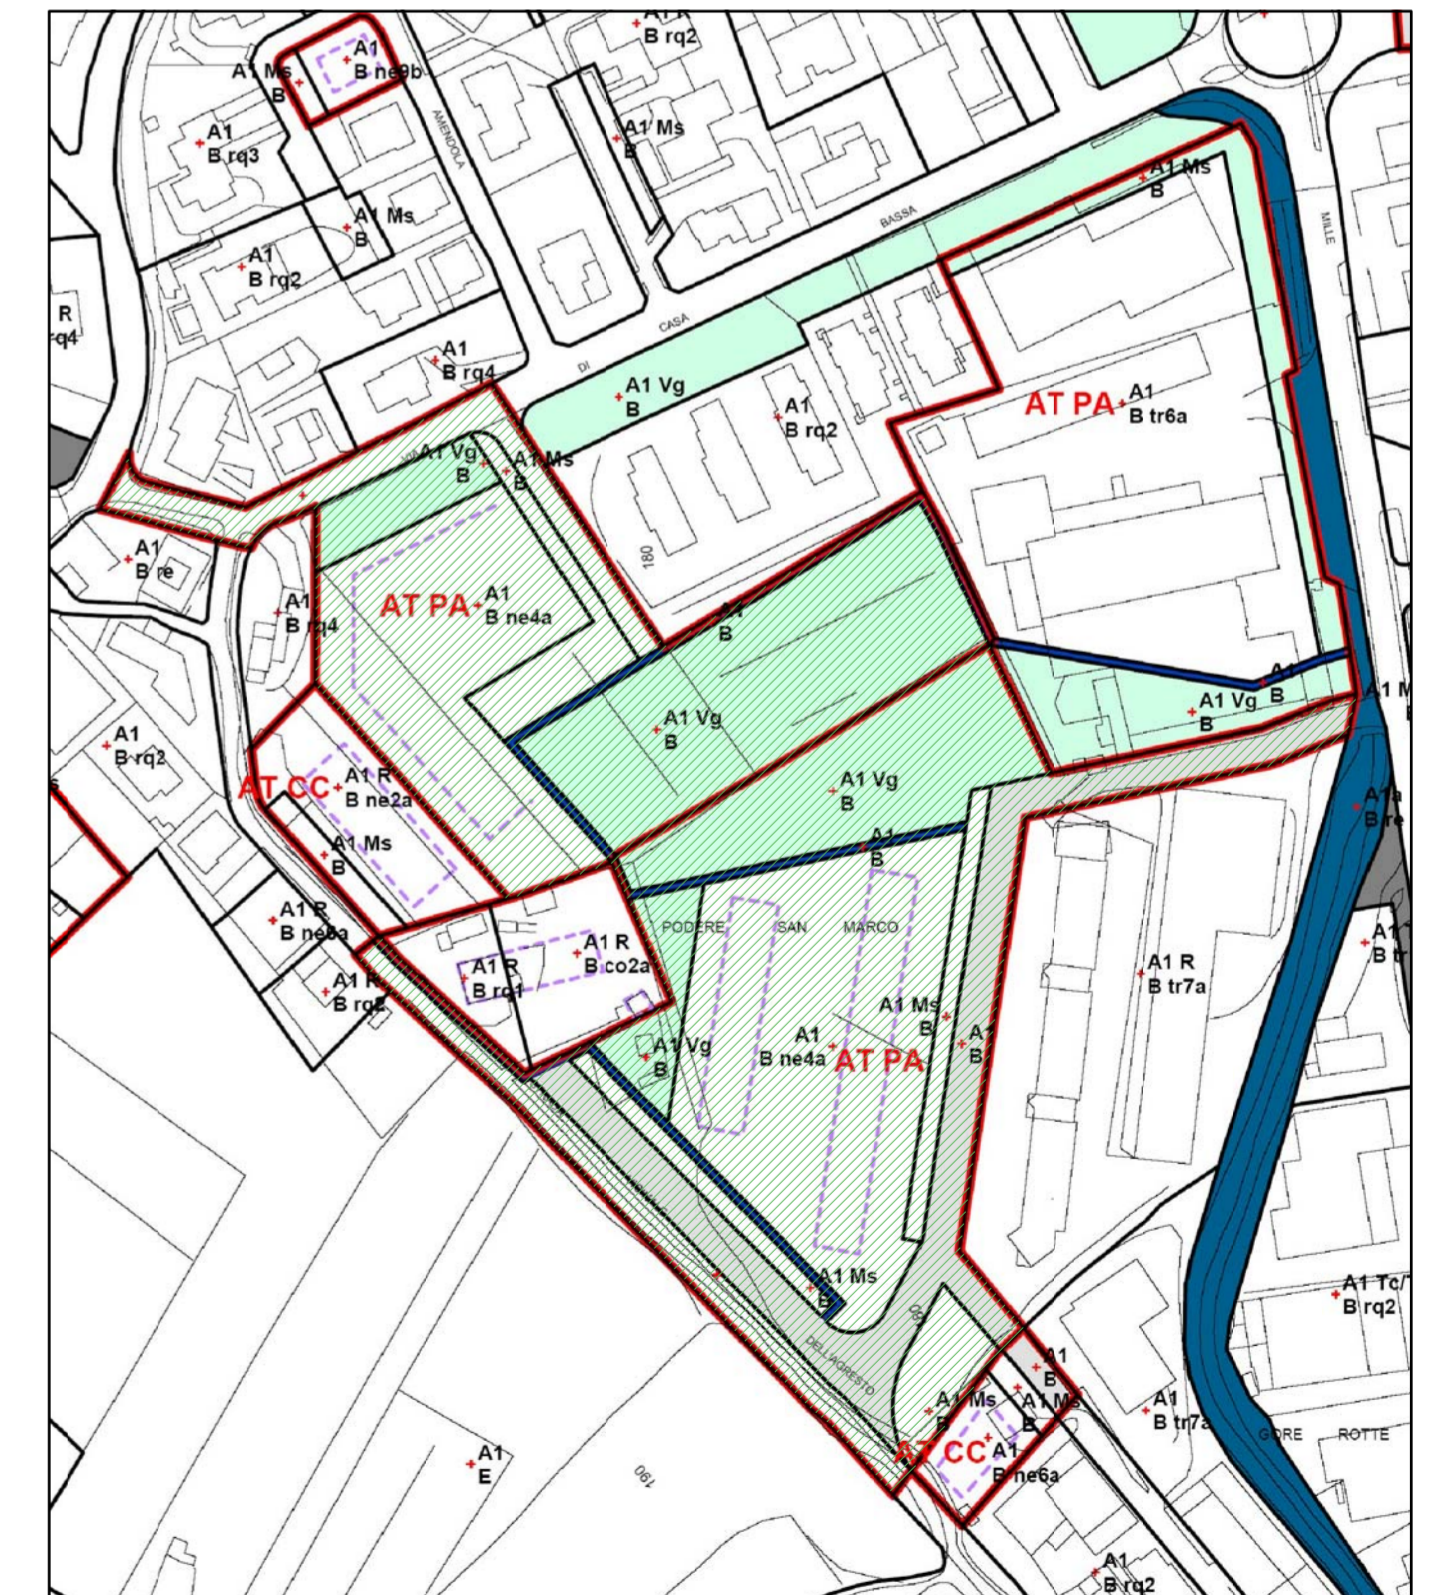

■ ATPA Via di Casabassa - ATPA Via dell'Agresto Scala 1:2000

LEGENDA :

- Limite ATPA Via dell'Agresto
- Aree oggetto di Convenzione**
- Immobiliare Arnolfo s.n.c. Erremmedue s.r.l. particelle: 46-1204
 - Bertocci Leonardo Piteira Valente Alfonso Telma Sofia particella: 148
 - Condominio Viale dei Mille porzione di particella: 1170
 - Comune di Colle di Val d'Elsa
 - Bertocci Renato e Guerranti Adriana porzione di particella: 1186
 - Rossi Adriano e Fineschi Stefania porzione di particella: 1216
- Aree oggetto di convenzione esterne all' ATPA**
- Comune di Colle di Val d'Elsa porzione di particelle: 1337 particella: 1340
- Limite ATPA Via di Casabassa
- Aree oggetto di Convenzione**
- Grassini Sergio particelle: 949-963-971-1153-1243 porzione di particelle: 573-574-617-933-970-1249-1271
 - Strada particelle: 615 porzione di particelle: 504-618-622
- Aree non oggetto di convenzione**
- Linea s.r.l. porzione di particella: 1210
 - Condominio Viale dei Mille n. 83 porzione di particella: 1258
 - Condominio Viale dei Mille n. 81/A porzione di particella: 1170
 - Verdicchio Beatrice, Verdicchio Nando e Verdicchio Gigliola porzione di particella: 205
 - Verdicchio Nando porzione di particella: 45
 - Parri Mariangela, Marilisa e Andrea porzione di particella: 1336
 - Bertocci Renato e Guerranti Adriana particella: 1205
- Aree oggetto di convenzione esterne all' ATPA**
- Grassini Sergio porzione di particelle: 933-1243