

PIANO PARTICOLAREGGIATO
247

Comune di Colle di Val d'Elsa

progettisti: Arch. Marini Roberto
 Arch. Pisanoschi Annalisa
 Arch. Pisanoschi Roberta
 Arch. Taddei Marcello

disegnatori: Geom. Calzani Ermanno
 Geom. Cellisi Damiano
 Geom. Corti Flavio
 Geom. Marini Mario Carlo
 Geom. Marrucci Michela
 Geom. Petronali Stefano

proprietà: PENTAGONO di Buzzaichelli Paolo e C. S.a.s.

T.A.V. **1**
 ELABORATO:
 Piano particolareggiato con millesimi
 Estratto P.R.G.
 Dicembre 2007





SOVRAPPOSIZIONE CATASTO TERRENI E R.U.

Scala 1/1000

LEGENDA:

- limiti catastali
- perimetro ATPA 1
- proprietà aderenti
- proprietà pubblica o già oggetto di convenzioni ed espropri
- strade vicinali

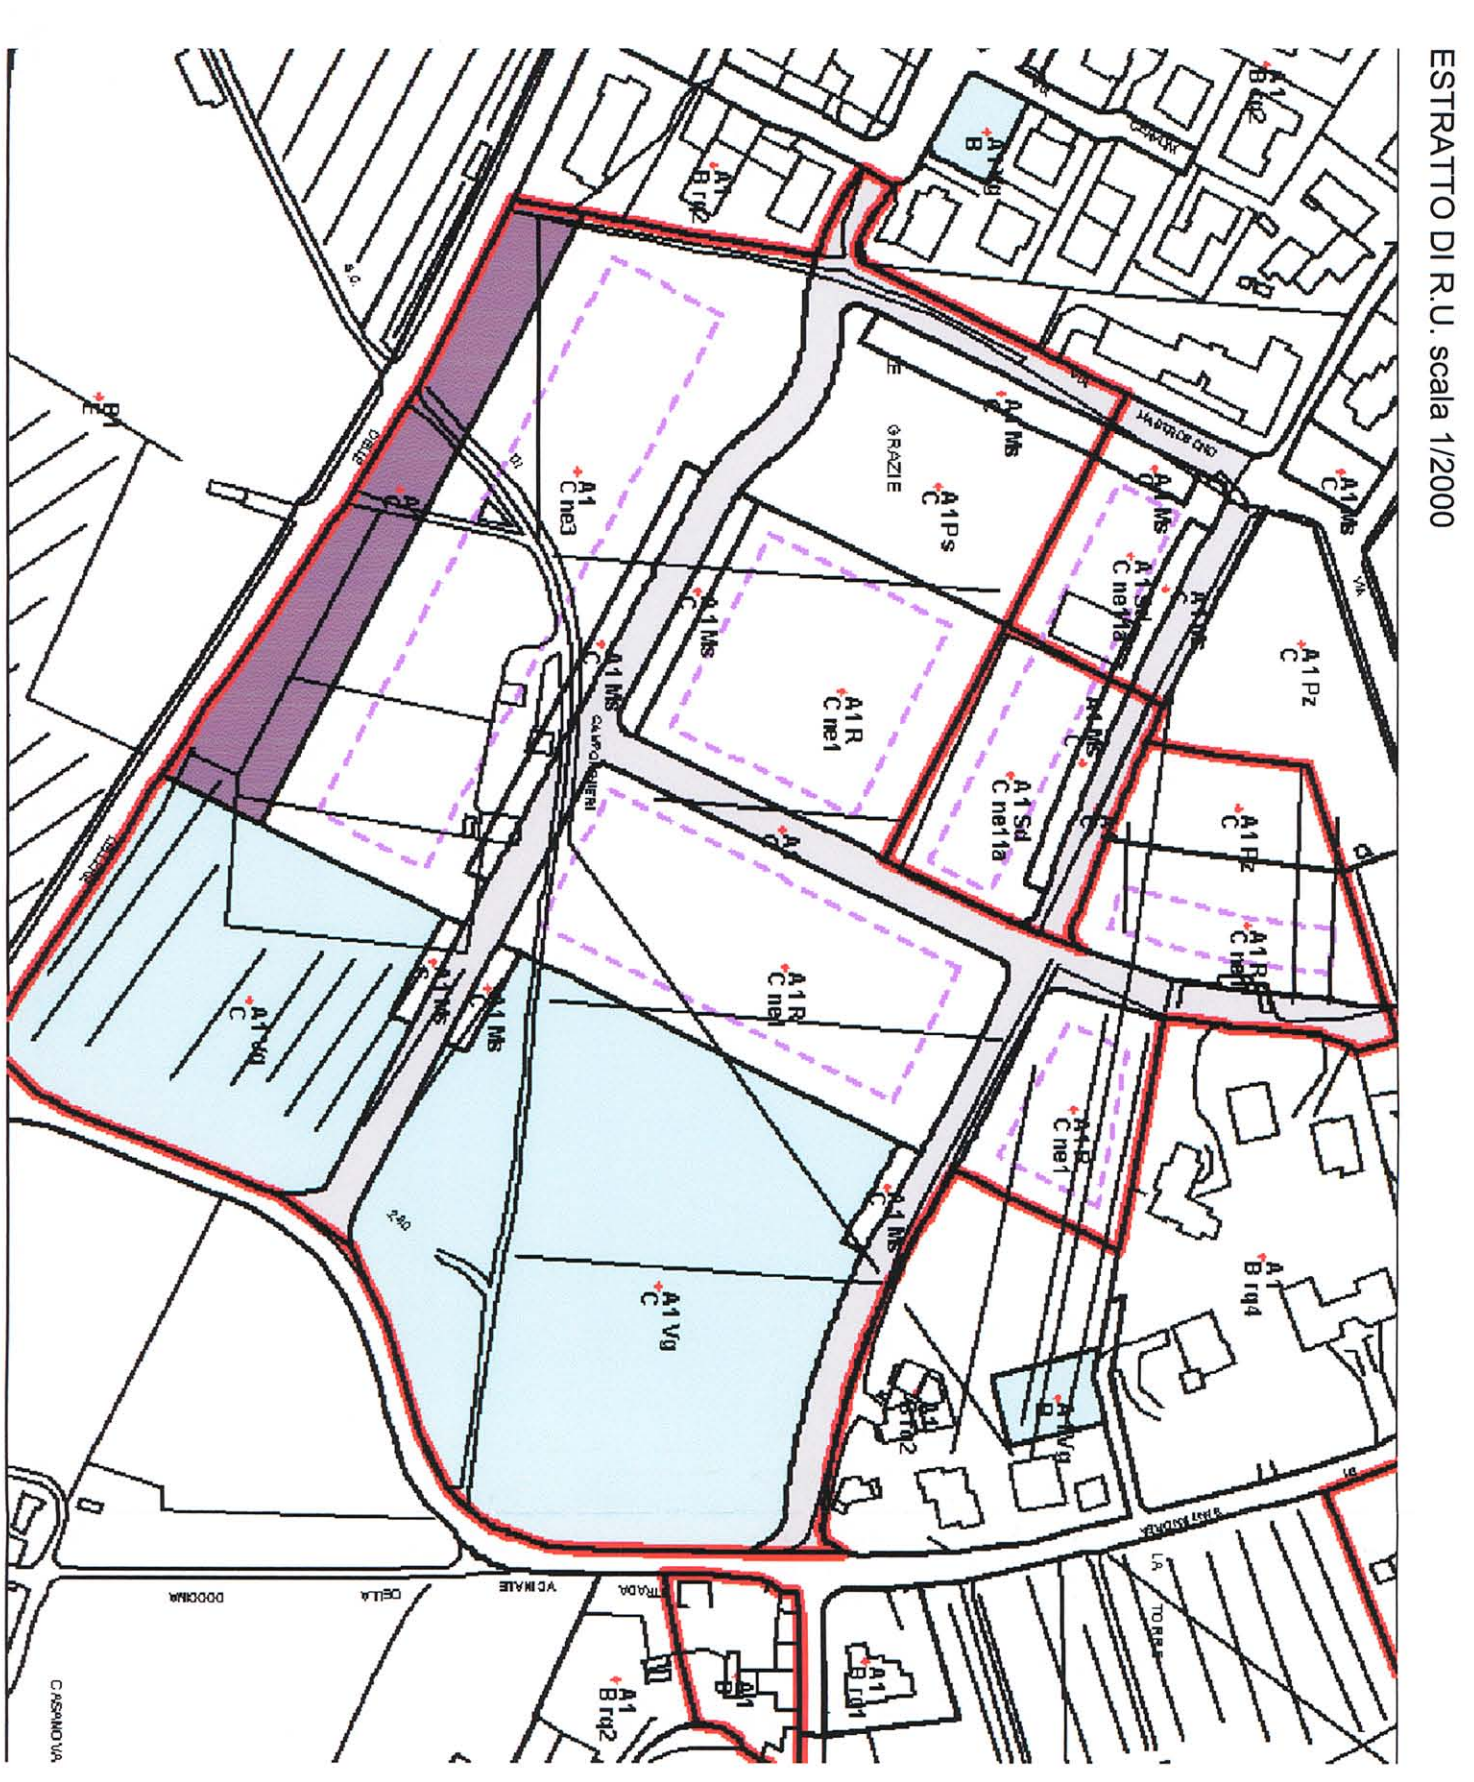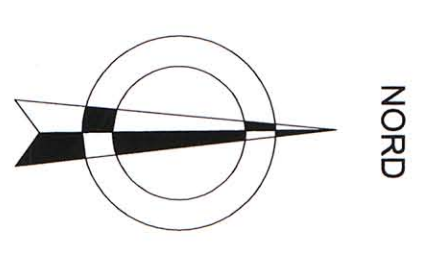

ESTRATTO DI R.U. scala 1/2000

N	PROPRIETA' aderenti	FIRMA per accettazione	NUMERO PARTICELLA F. 31	SUPERFICIE mq	MILLESIMI
1	Niccolini Luca	<i>Niccolini Luca</i>	236 429	8109,33	122,409
2	Niccolini Stephen	<i>Niccolini Stephen</i>	13 della 154 (in parte)		
3	Niccolini Valentina	<i>Niccolini Valentina</i>			
4	Giannini Gina	<i>Giannini Gina</i>			
5	Niccolini Mariasa	<i>Niccolini Mariasa</i>	23 della 154 (in parte)	7234,57	109,206
6	Baldanzi Angelo	<i>Baldanzi Angelo</i>			
7	Dall'Carle	<i>Dall'Carle</i>	30 494, 495	5200	78,493
8	Bacci Eros	<i>Bacci Eros</i>	679	2500	37,737
9	Pecoranti Daniele	<i>Pecoranti Daniele</i>			
10	Paoli Francesca	<i>Paoli Francesca</i>			
11	Pignatelli Andrea	<i>Pignatelli Andrea</i>	497	3472	52,409
12	Vannoli Lucia	<i>Vannoli Lucia</i>			
13	Bianchi Fabio	<i>Bianchi Fabio</i>	6	6850	103,399
14	Meneraff Anna	<i>Meneraff Anna</i>	12 della 436	630	9,510
15	Toscana Sviluppo s.r.l.	<i>Toscana Sviluppo s.r.l.</i>	431	3420	51,624
16	Le Grazie Immobiliare di Camli	<i>Le Grazie Immobiliare di Camli</i>	430	3430	51,775
17	Piera & C. s.a.s.	<i>Piera & C. s.a.s.</i>	432	188	2,838
18	Pentagono di Buzzaichelli Paolo e C. s.a.s.	<i>Pentagono di Buzzaichelli Paolo e C. s.a.s.</i>	432	6850	103,399
19	Mancuso Salvatore	<i>Mancuso Salvatore</i>			
20	Miele rosa	<i>Miele rosa</i>			
21	Biancardi Franco	<i>Biancardi Franco</i>			
22	Biancardi Giuseppe	<i>Biancardi Giuseppe</i>	5 457	1920	28,982
23	Biancardi Renato	<i>Biancardi Renato</i>			
24	Marrucci Alessandro	<i>Marrucci Alessandro</i>	45 447/100 delle 470 553	157	2,370
25	Marrucci Michele	<i>Marrucci Michele</i>			
26	Marrucci Cristina	<i>Marrucci Cristina</i>	325 492 493	2900	43,775
27	Galgani Nini	<i>Galgani Nini</i>			
28	Edilite di Giovanni	<i>Edilite di Giovanni</i>	550 554	345	5,208
29	Alessandro & C. s.n.c.	<i>Alessandro & C. s.n.c.</i>	561/2000 delle 729 730 555	2508	37,888
30	Muzzi Andrea	<i>Muzzi Andrea</i>	439/2000 delle 729 730 555	1962	29,516
31	Tanzini Carla	<i>Tanzini Carla</i>	848 delle 31 555	1490	22,491
32	Boggio al Carro	<i>Boggio al Carro</i>	16 48 delle 31 595	2980	44,982
33	Moruffi Cesare	<i>Moruffi Cesare</i>	12 della 436	630	9,510
TOTALI				66248	1000,000

PARTICELLE DI PROPRIETA' PUBBLICA	
O GIA' OGGETTO DI PRECEDENTI CONVENZIONI ED ESPROPRI	
N	NUMERO PARTICELLA
PROPRIETA' CATASTALE	
Galgani Vittorio	
1 Palazzoni Alfredo e Roberto	415 416
Salvetti Franco	
Edil Valdelsa di Bartoli Igino & C. s.n.c. (eedi)	
Immobiliare La Cappellina di Bianchi Varro & C. s.n.c.	
2 Comune di Colle di Val d'Elsa	383 412 700
3 Nencini Sergio (eedi) e Alessandro	2