



**Comune di Colle di Val d'Elsa**  
 progettisti: Arch. Maria Roberto  
 Arch. Pisanocchi Annalisa  
 Arch. Pisanocchi Roberta  
 Arch. Tardelli Giancarlo  
 disegnatori: Geom. Calosci Emanuele  
 Geom. Celli Damiano  
 Geom. Corti Flavio  
 Geom. Martini Marco Carlo  
 Geom. Perinelli Stefano  
 proprietari: PENZIONARI/Dezavacchi Paolo e C. S.p.A.  
 TAV. Elaborato: Kete fogliata acque nere fiammante e parzialmente  
 Dicembre 2007


Professional seals and signatures of the architects and engineers involved in the project.

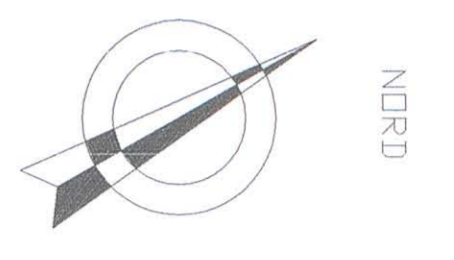

- LEGENDA**
- Limite Area ATPA
  - Limite di edificabilità
  - Rete fognaria acque nere
  - Rete fognaria, componente acque nere
  - Quota fognantiva
  - Quota strada
  - Dinetto travatore rete fognaria acque nere
  - Quota massima maneggio 1° sodo (S.L.M.)

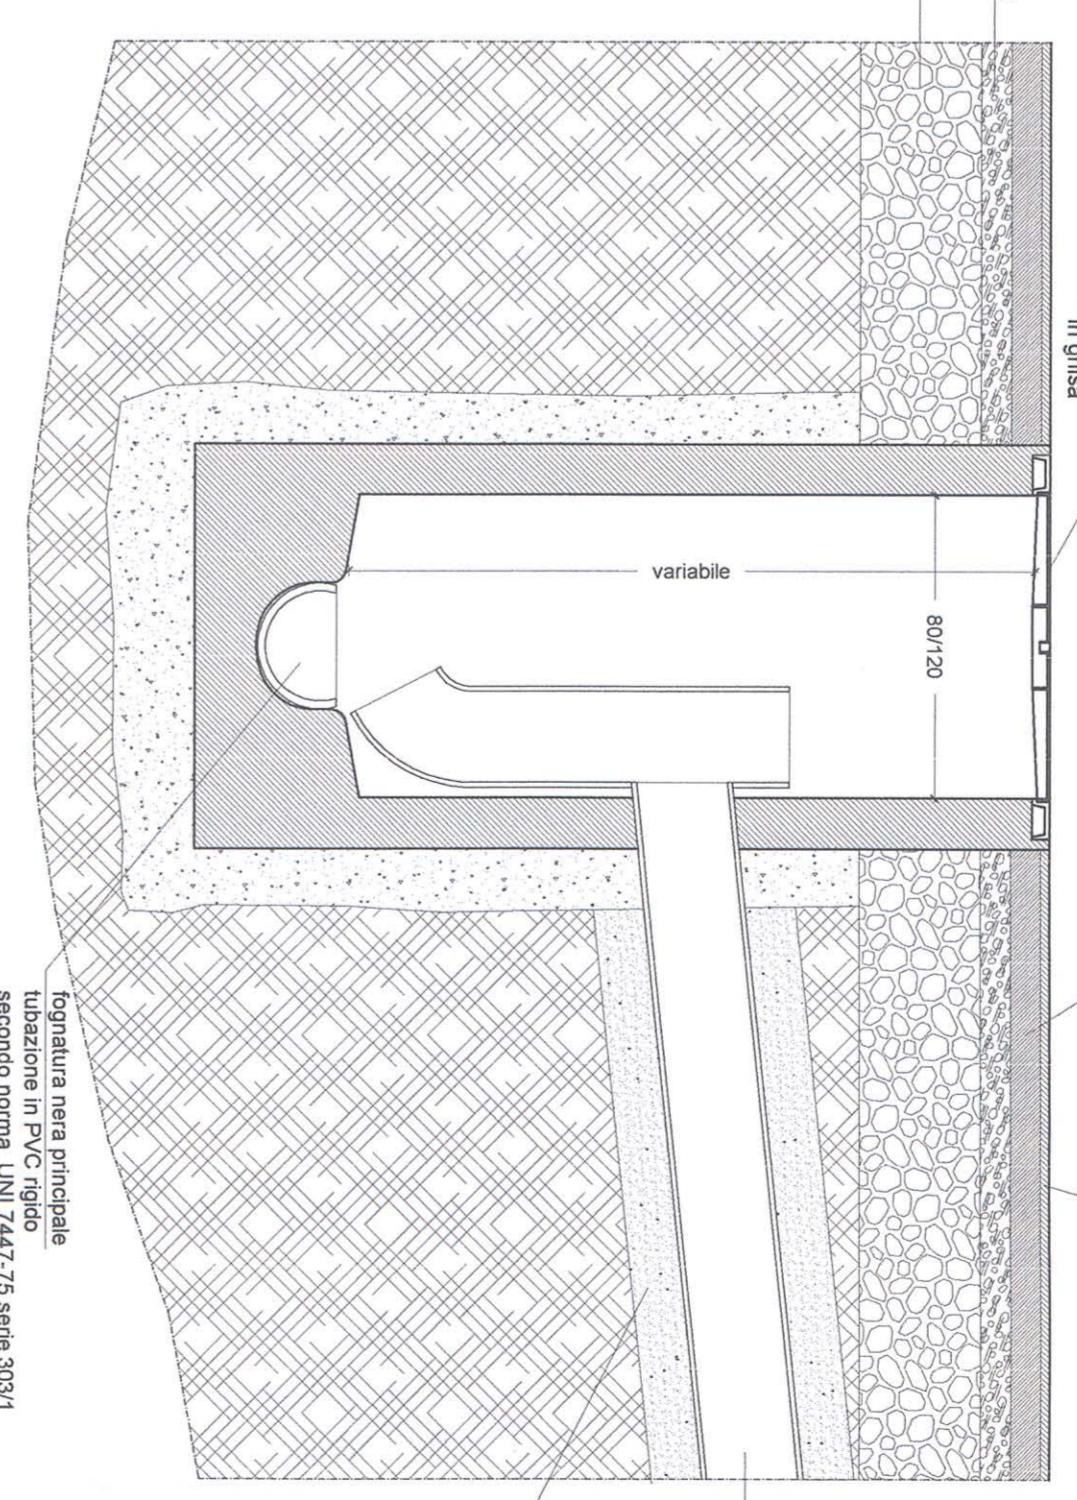

PARTICOLARE POZZETTO DISPERSIONE SCALA 1:20

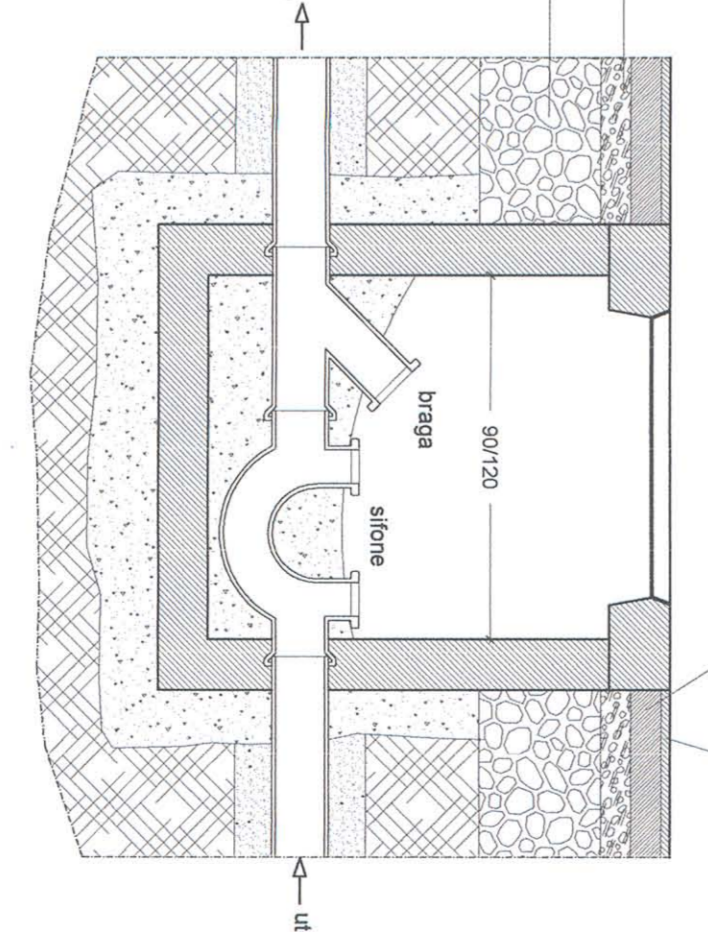

PARTICOLARE POZZETTO DI CONSEGNA FOGNATURA NERA SCALA 1:20

SCALA 1/500