PIANO PARTICOLAREGGIATO

247

Comune di Colle di Val d'Elsa

proprietari: Arch. Matini Roberto
Arch. Pieraccini Annalisa
Arch. Pistolesi Roberta
Arch. Taddei Marcello

disegnatori: Geom. Calossi Ermanno
Geom. Colbini Damiano
Geom. Corti Flavio
Geom. Matini Mario Carlo
Geom. Marmoni Michela
Geom. Pertorali Stefano

proprietà: PENTAGONO di [illegible] Paolo e C. S.a.s.

TAV. 6

ELABORATO:
Sezione A
Stato Attuale, Progetto e Sovrapposto

Novembre 2007

Planimetria con individuazione delle linee di sezione
Scala 1 / 1000

STATO ATTUALE Sezione A

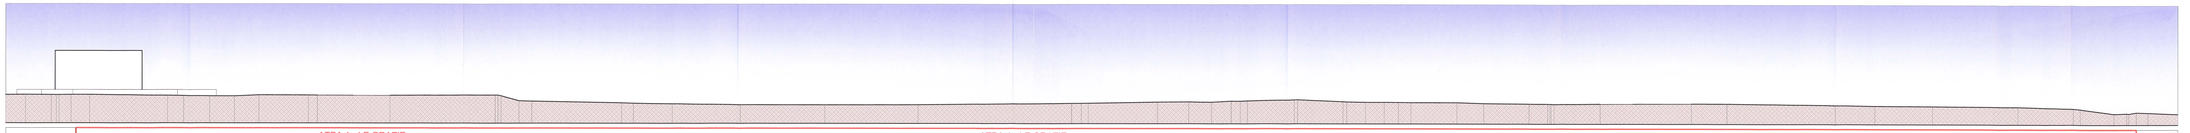

SCALA lunghezze 1/200
SCALA altezze 1/200

m 1555,44 N.E.Gs Quota Max. di calpestio Piano Terreno

Via Morozzi | ATPA 1 - LE GRAZIE profilo longitudinale strada | Via Lippi

quota di riferimento m 230,00 s.l.m.

distanza parziali | distanza progressive | quote terreno

STATO DI PROGETTO Sezione A

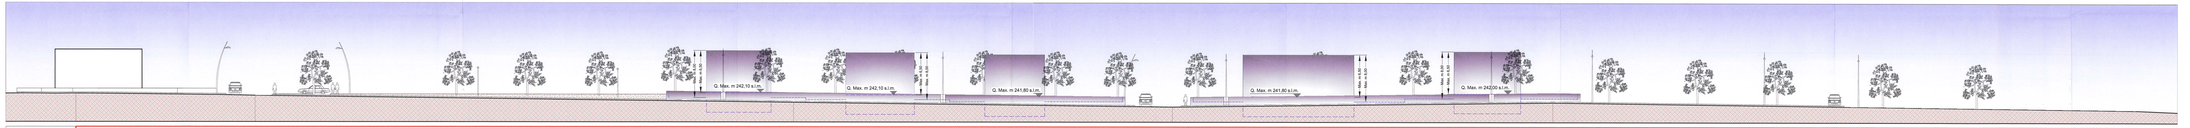

SCALA lunghezze 1/200
SCALA altezze 1/200

m 1555,44 N.E.Gs Quota Max. di calpestio Piano Terreno

Via Morozzi | carreggiata | ATPA 1 - LE GRAZIE profilo longitudinale strada | carreggiata | ATPA 1 - LE GRAZIE profilo longitudinale strada | Via Lippi

quota di riferimento m 230,00 s.l.m.

distanza parziali | distanza progressive | quote terreno

STATO SOVRAPPOSTO Sezione A

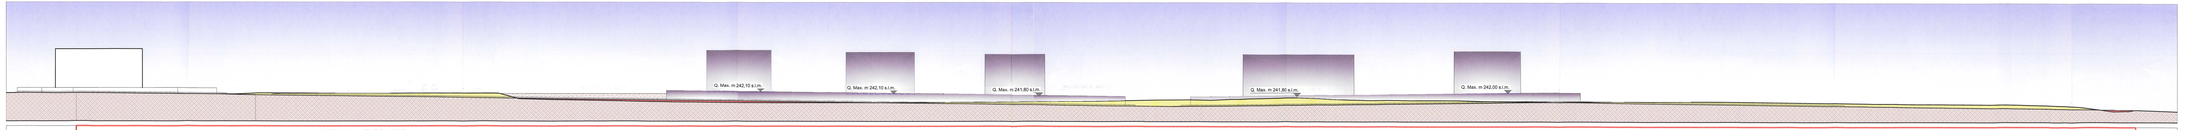

stenti
riporti

SCALA lunghezze 1/200
SCALA altezze 1/200

m 1555,44 N.E.Gs Quota Max. di calpestio Piano Terreno

Via Morozzi | ATPA 1 - LE GRAZIE profilo longitudinale strada | Via Lippi

quota di riferimento m 230,00 s.l.m.

distanza parziali | distanza progressive | quote terreno