PIANO PARTICOLAREGGIATO

247

Comune di Colle di Val d'Elsa

progettisti: Arch. Marisi Roberto
Arch. Pisaneschi Annalisa
Arch. Pitrolesi Roberta
Arch. Taddei Marcello

disegnatori: Geom. Calonaci Ernanno
Geom. Cellesi Damiano
Geom. Corti Flavio
Geom. Martini Mario Carlo
Geom. Marrocci Michela
Geom. Pettinelli Stefano

proprietà: PENTAGONO di Jurisevich Paolo e C. S.a.s.

TAV. 8

ELABORATO:
Sezione C
Stato Attuale, Progetto e Sovrapposto

Novembre 2007

Planimetria con individuazione delle linee di sezione
Scala 1:1 1000

STATO ATTUALE Sezione C

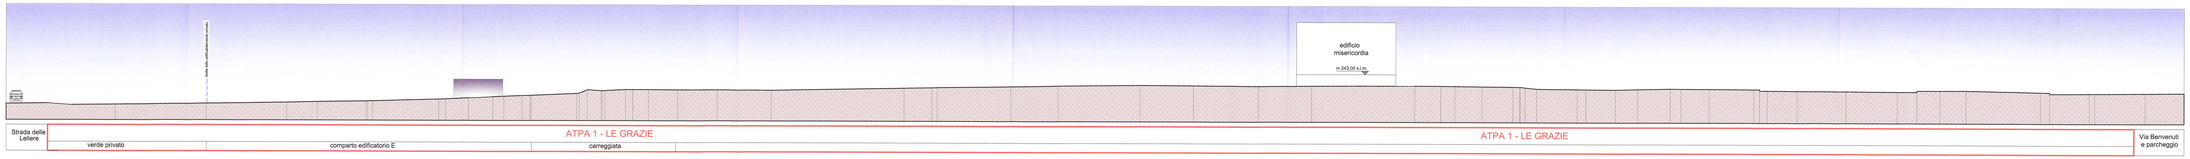

SCALA lunghezze 1/200
SCALA altezze 1/200
m.xxx,xx s.l.m. Quota Max. di calpestio Piano Terreno

quote di riferimento m 228,00 s.l.m.

| | | |