



# Elaborato esemplificativo della linea progettuale

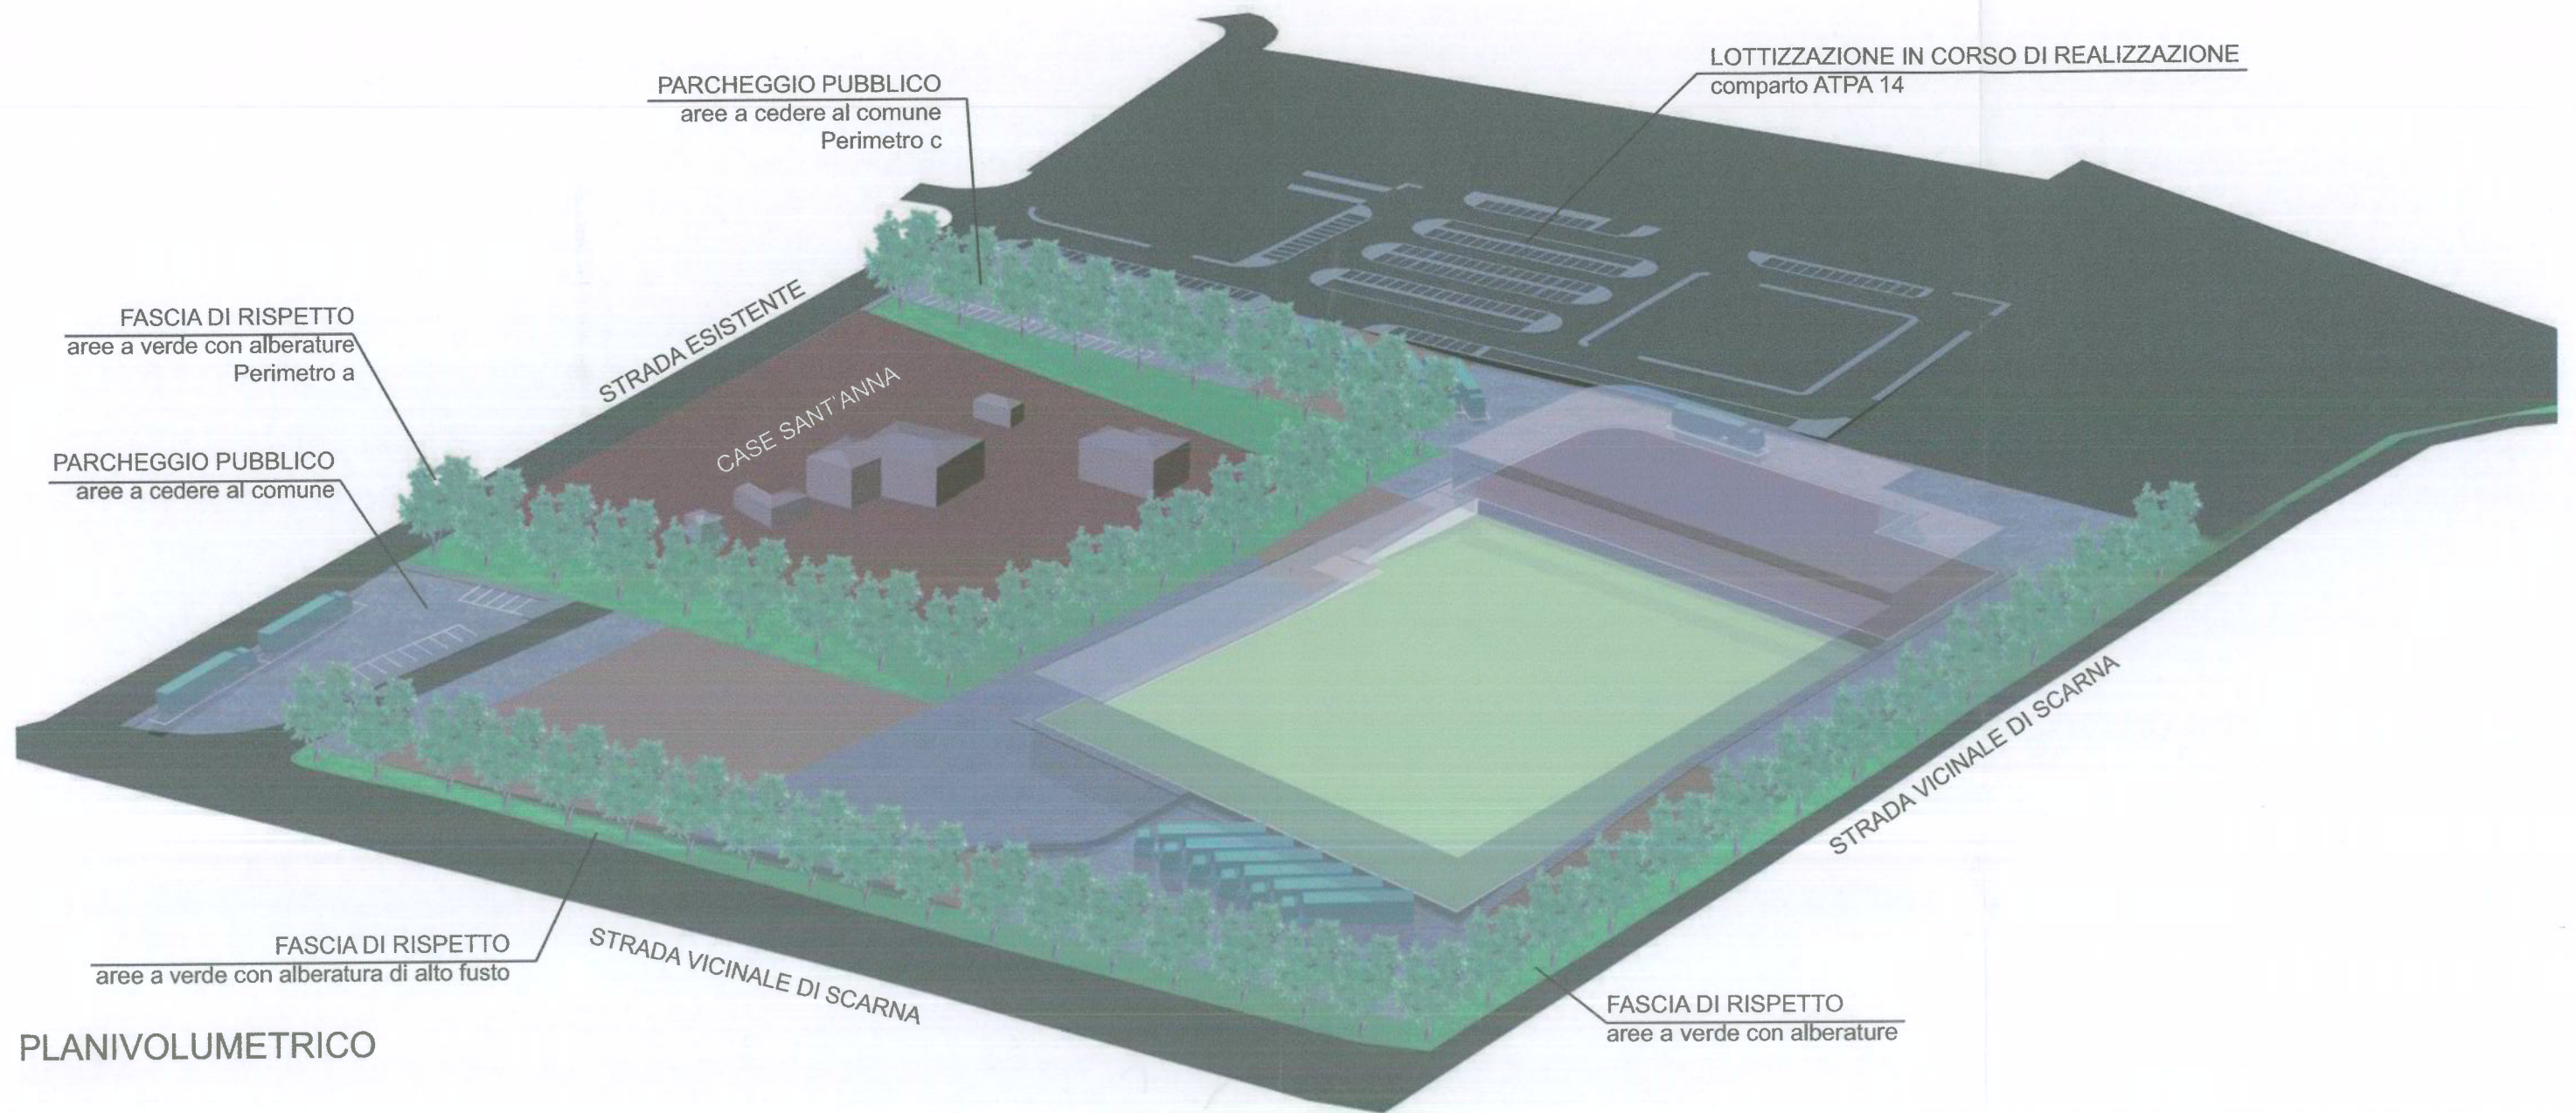

PLANIVOLUMETRICO

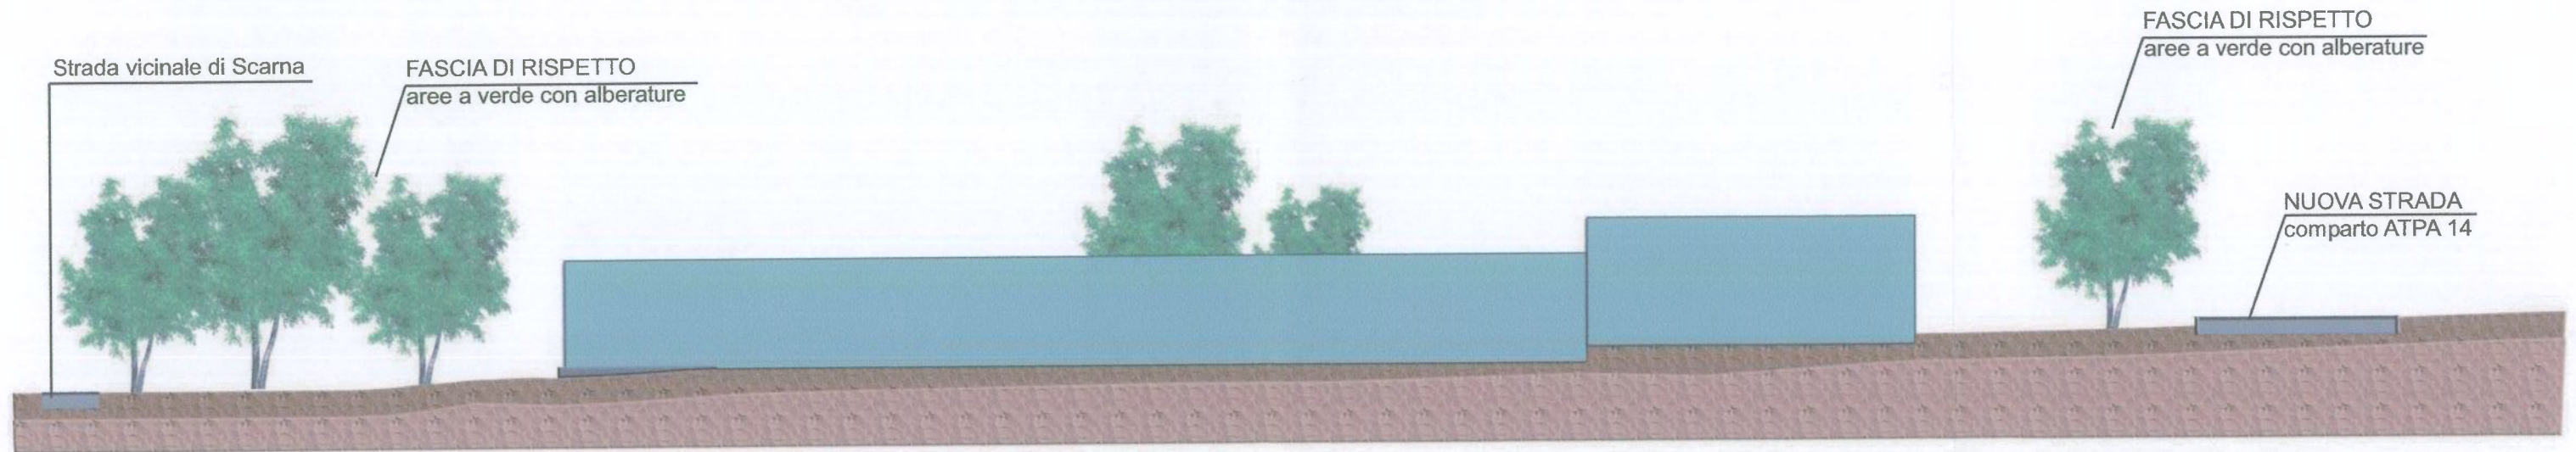

INSERIMENTO LONGITUDINALE