

COMUNE DI COLLE DI VAL D'ELSA
 PRODOTTO IN ACCORDO CON IL PIANO ATTUATIVO
 IL 2 LUGLIO 2010
 PER IL PROGETTO
 SU PRESSIONE DEL
 SU PRESSIONE DEL

26 LUG. 2010
 con delibera n. 14
 (IL SEGRETARIO)

55

TITOLO:
**PIANO ATTUATIVO
 COMPARTO SANT'ANNA**
 ATPA ne14
 Area compresa fra la strada vicinale
 di Scarna e la casa Sant'Anna
 Località Belvedere

Richiedente:
FIorentini FIRENZE spa
 Via del Chianti n. 36
 50028 - Tavarnelle Val di Pesa

COMUNE DI COLLE DI VAL D'ELSA
 PRODOTTO IN ACCORDO CON IL PIANO ATTUATIVO
 IL 2 LUGLIO 2010
 PER IL PROGETTO
 SU PRESSIONE DEL

02 LUG. 2010
 con delibera n. 5
 (IL SEGRETARIO)

Comune di Colle di Val d'Elsa
 ADOTTATA CON DELIBERA DI C.C.
 N. 118 DEL 30/09/2010



Comune di Colle di Val d'Elsa
 APPROVATA CON DELIBERA DI C.C.
 N. 114 DEL 21/12/2010

Progettisti:
ing3+
 Via Nuova di Pozzolatico n. 1 - 50125 - Firenze
 Via Senese n. 62 - 50028 - Tavarnelle V.P. (FI)
 tel. fax 055.2322574 - 055.8072225
 Ing. David Piazzi - Geom. Marco Celliesi

Tavola:
05

Oggetto:
 Sezioni altimetriche terreno stato di rilievo

Nome file: FF-PA-05 Rev: 00 Data: Aprile 2010 Scala: 1:500

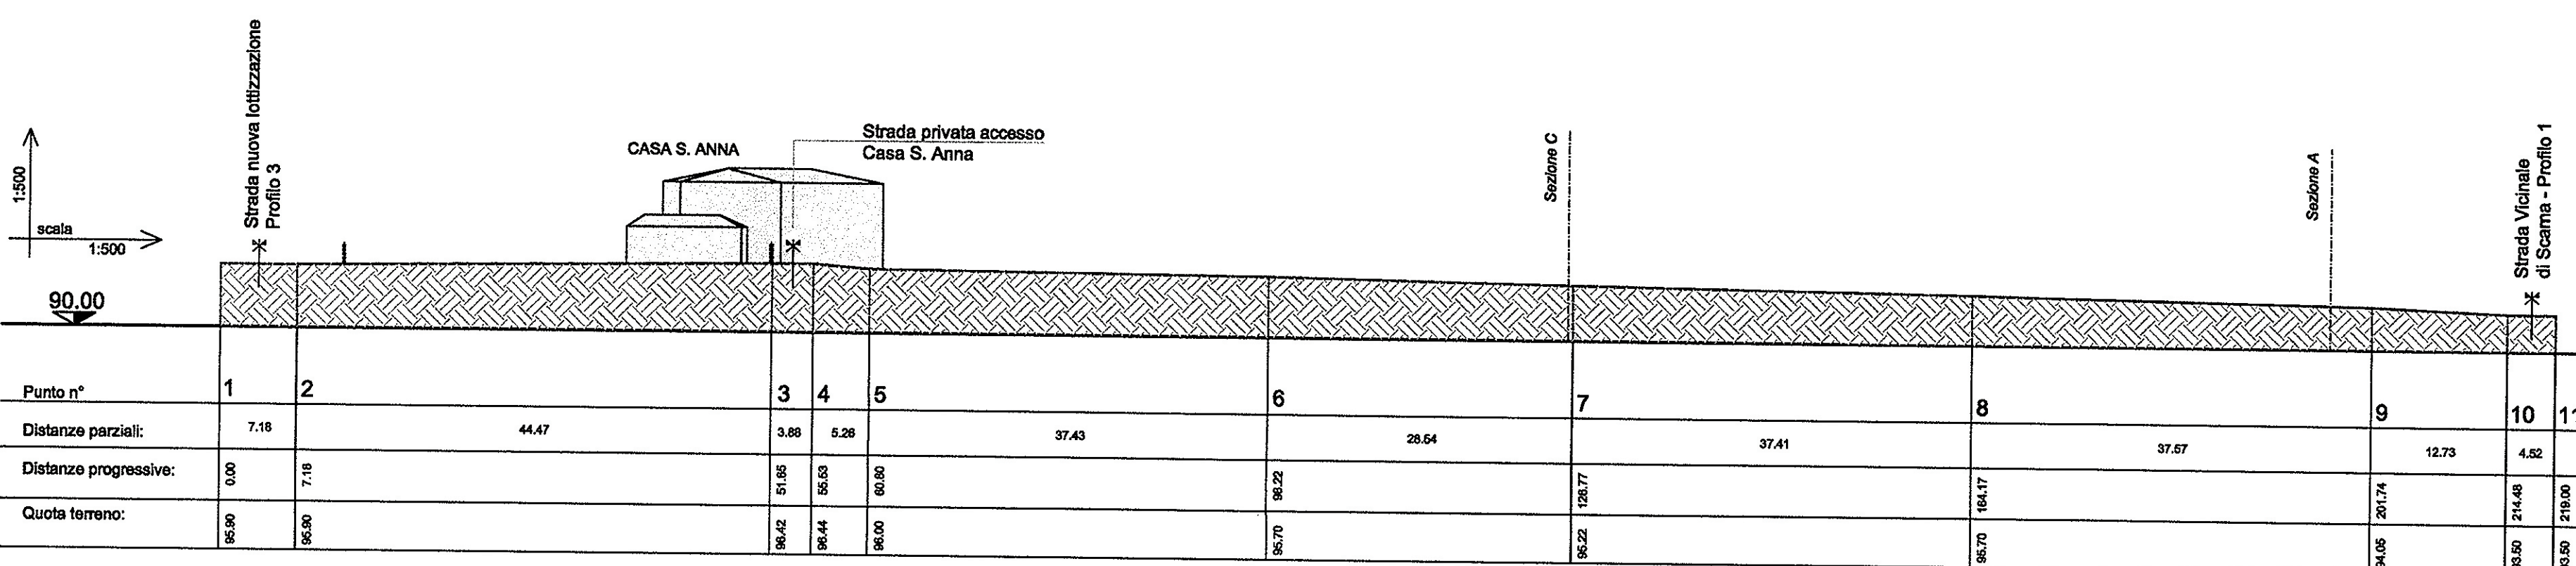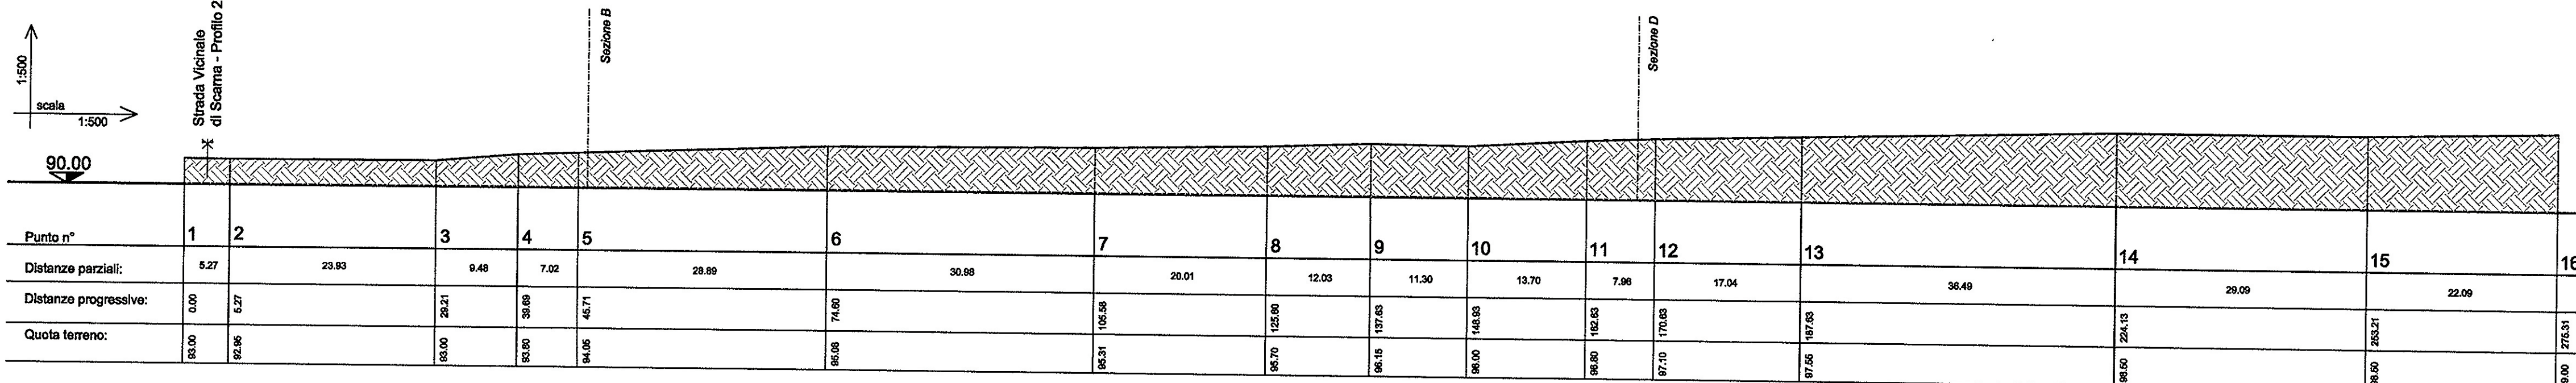

LEGENDA:
 * Asse sede stradale
 --- Piani di sezione
 Casa S. Anna
 Recinzione di confine del Borgo di S. Anna

