

Comune di Empoli

Città Metropolitana di Firenze

PIANO OPERATIVO

AI SENSI DELL'ART.95 DELLA L.R. 65/2014

Arch. Giovanni Parlanti
Progettista

Brenda Barnini
Sindaco

Fabio Barsottini
Vicesindaco

Ing. Alessandro Annunziati
Responsabile del Procedimento

Arch. Martina Gracci
Geol. Monica Salvadori
Pian. Valentina Acquasana
Settore III – Politiche territoriali

Dott.ssa Romina Falaschi
Garante dell'Informazione e della Partecipazione




Relazione programmatica

Allegato 1 – Piano delle alienazioni e valorizzazioni 2021 - 2023

Scala 1:5.000

Ottobre 2021

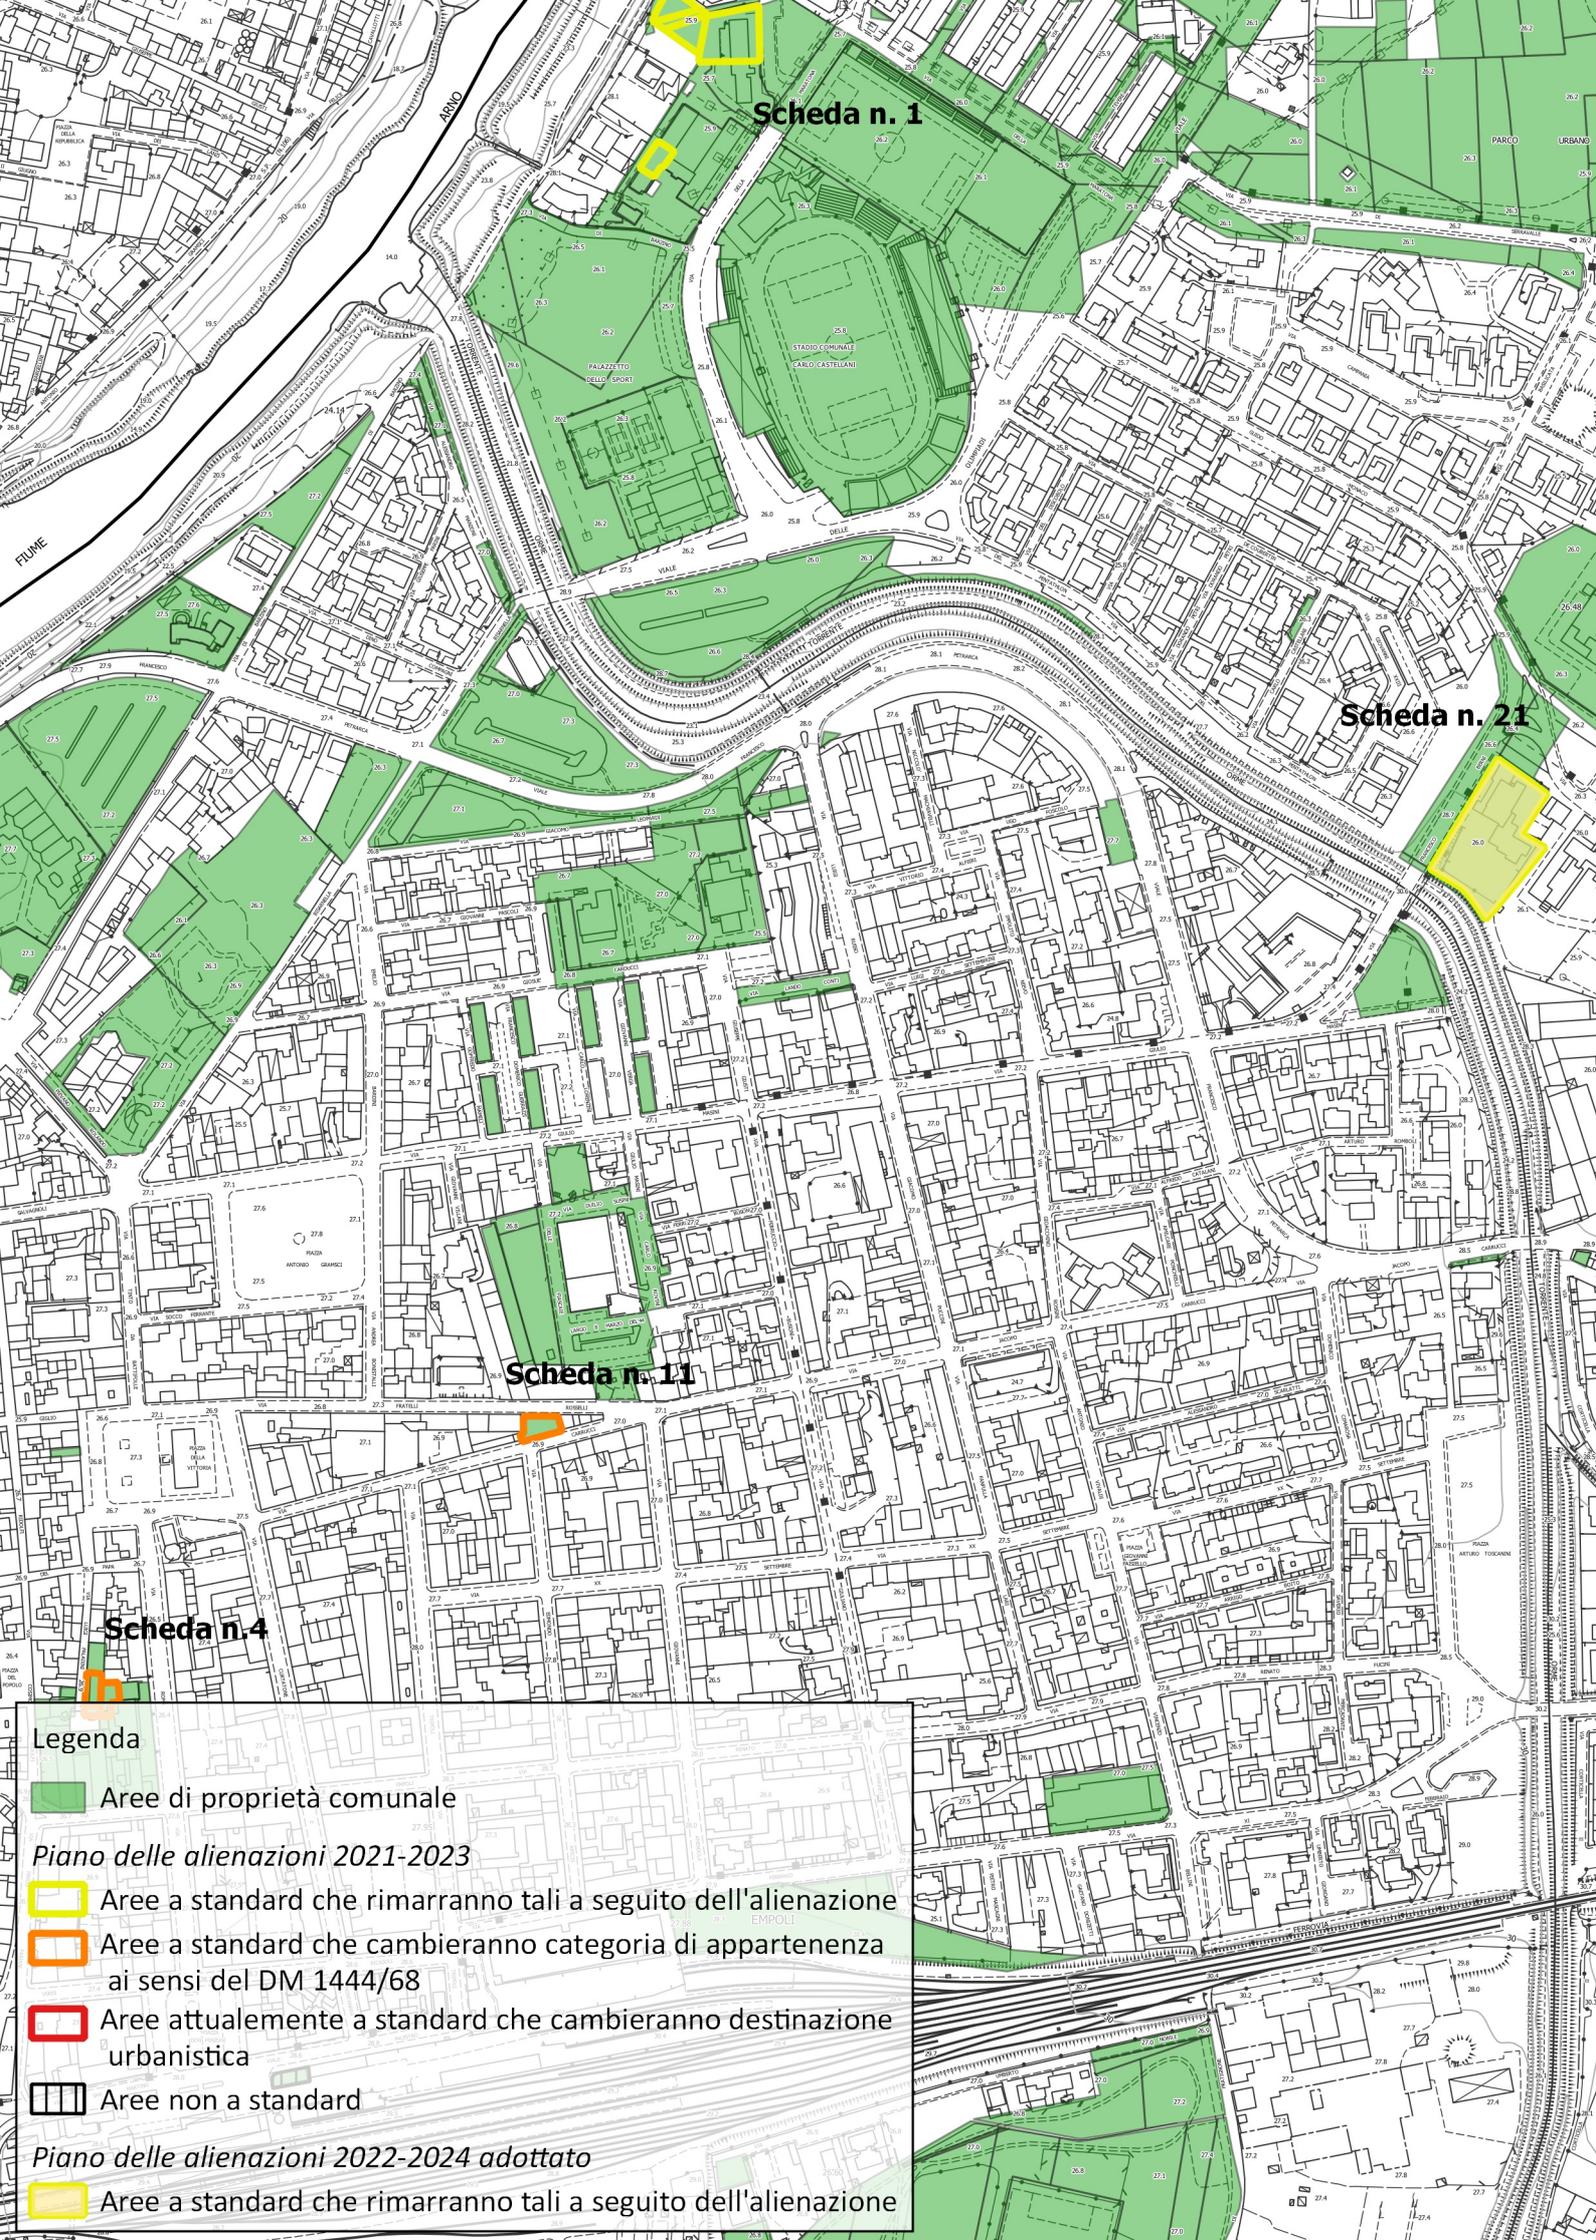

Scheda n. 1


Scheda n. 21

Scheda n. 11

Scheda n. 4

Legenda

- Aree di proprietà comunale
- Piano delle alienazioni 2021-2023*
- Aree a standard che rimarranno tali a seguito dell'alienazione
- Aree a standard che cambieranno categoria di appartenenza ai sensi del DM 1444/68
- Aree attualmente a standard che cambieranno destinazione urbanistica
- Aree non a standard
- Piano delle alienazioni 2022-2024 adottato*
- Aree a standard che rimarranno tali a seguito dell'alienazione

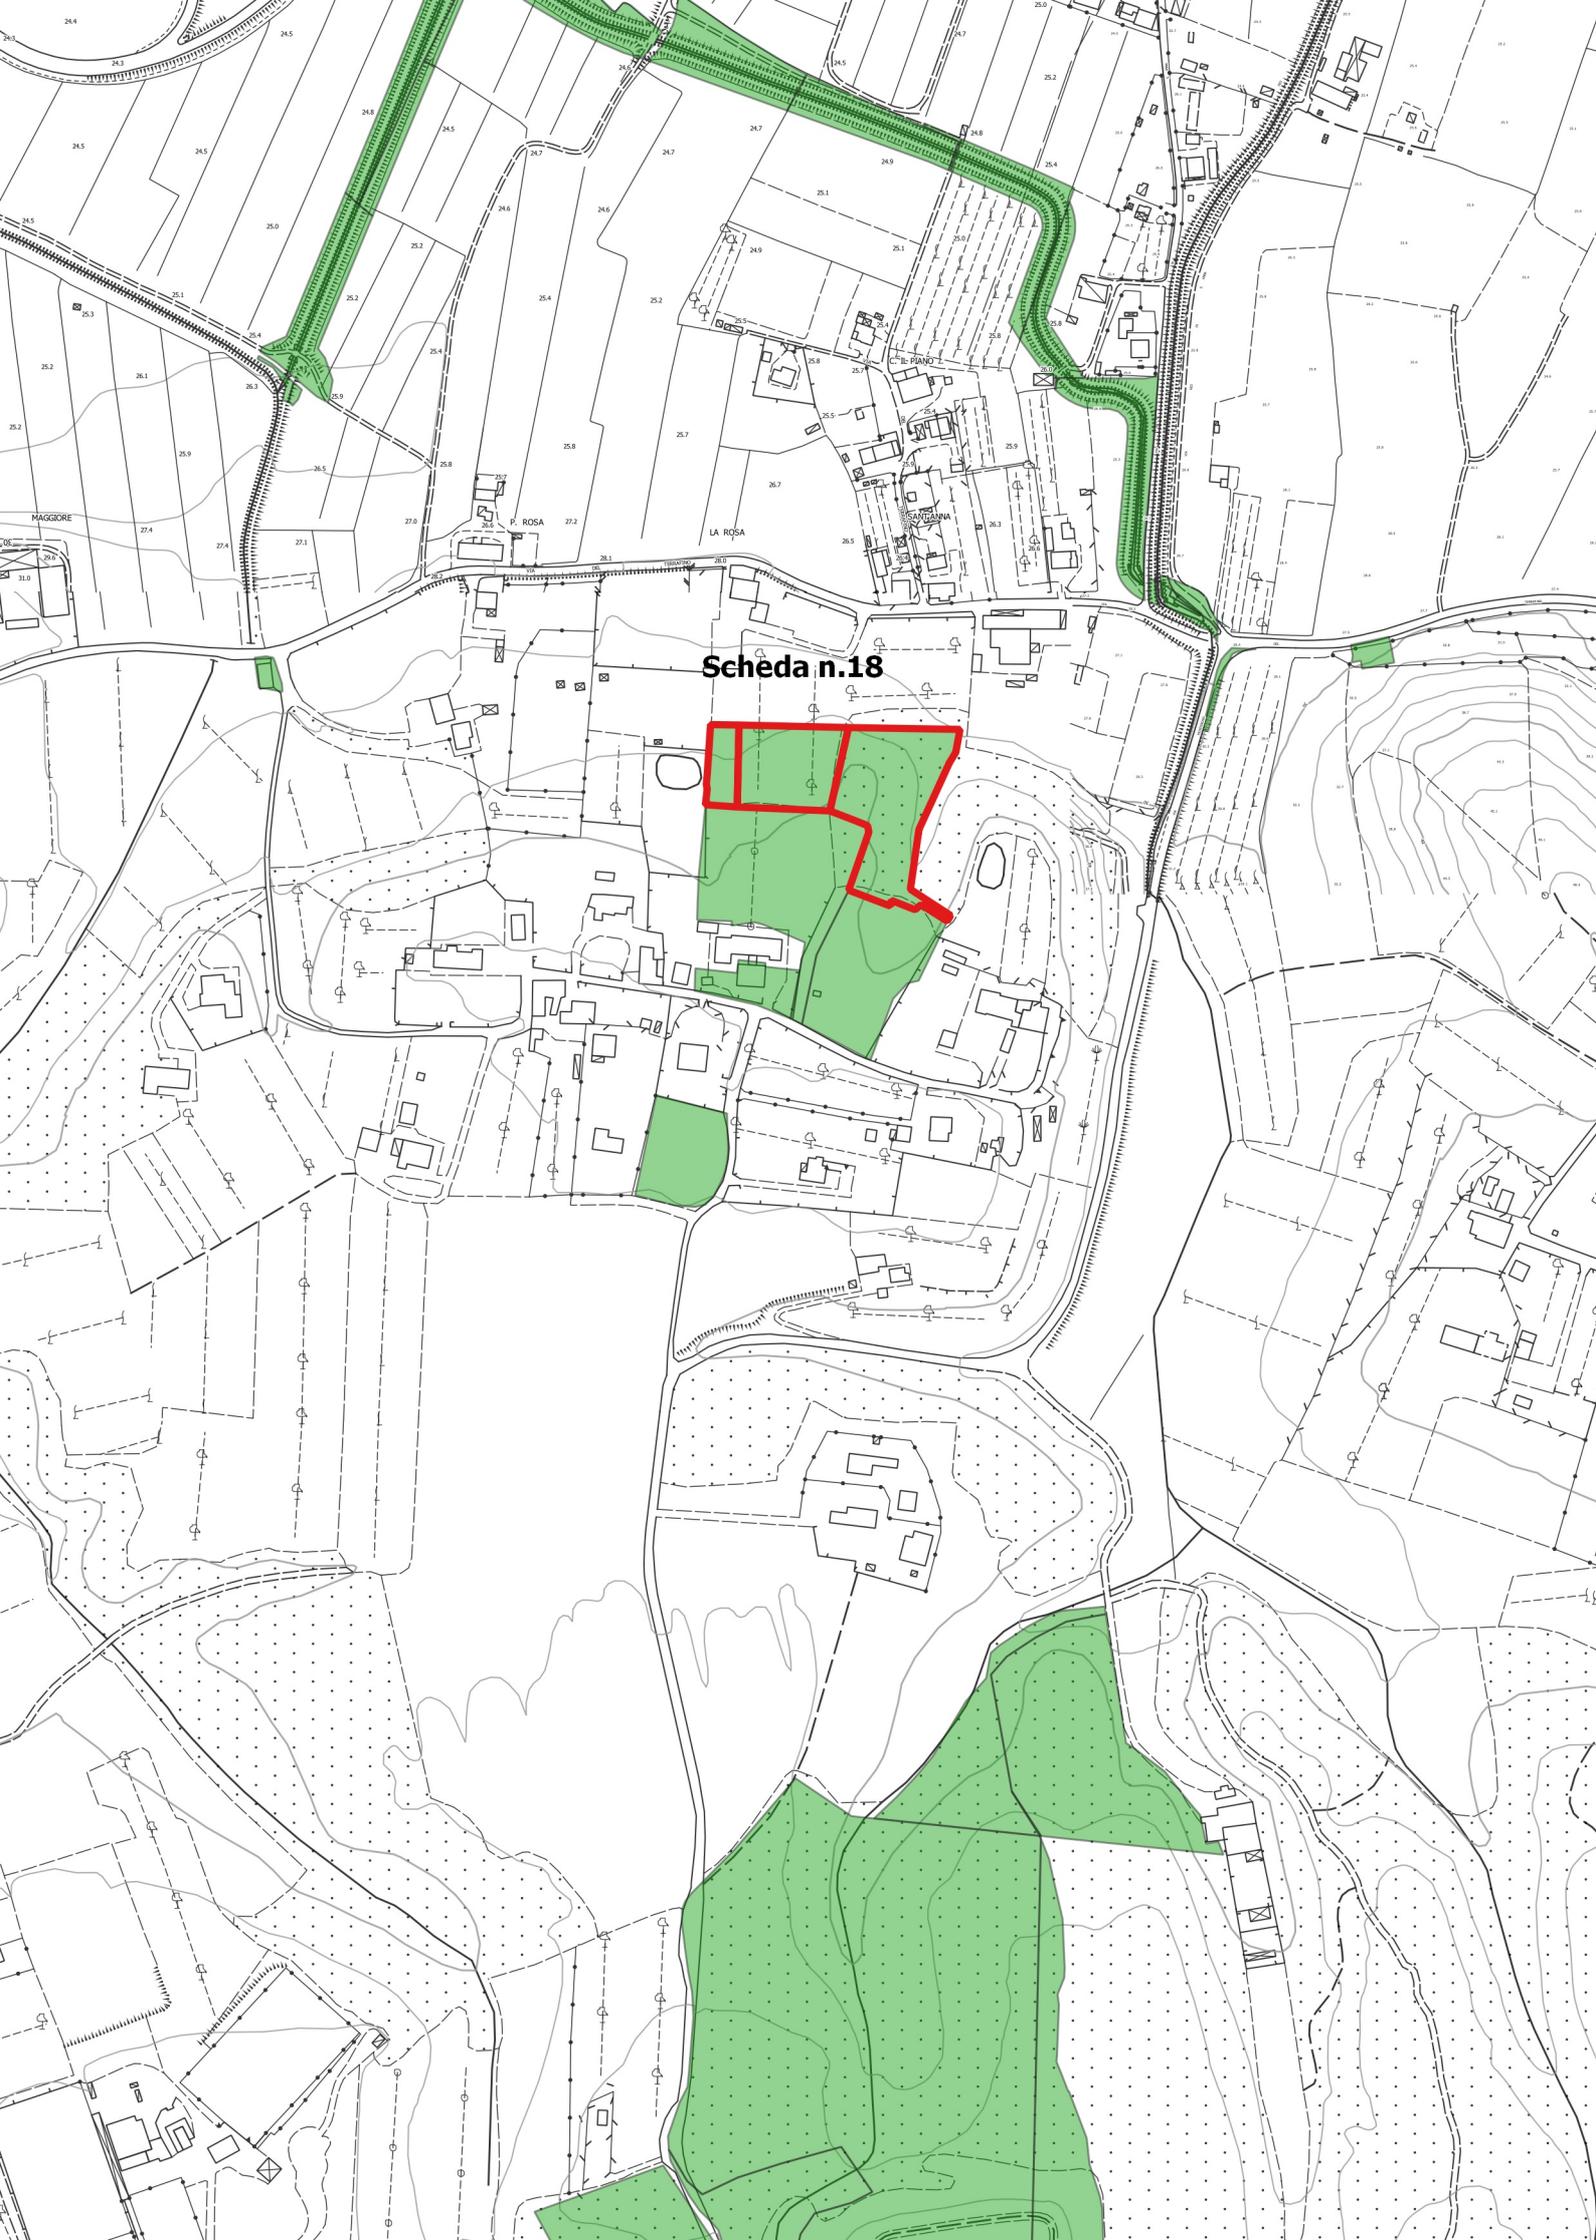

Scheda n.18





Scheda n.6

Scheda n.7

Scheda n.20