




Spazio edificato		Edilizia ed infrastrutture precedenti al 1820
Infrastrutture		
Spazio edificato		Edilizia ed infrastrutture dal 1820 al 1882
Infrastrutture		
Spazio edificato		Edilizia ed infrastrutture dal 1882 al 1901
Infrastrutture		
Spazio edificato		Edilizia ed infrastrutture dal 1901 al 1940
Infrastrutture		
Spazio edificato		Edilizia ed infrastrutture dal 1940 al 1973
Infrastrutture		
Spazio edificato		Edilizia ed infrastrutture dal 1973 ad oggi
Infrastrutture		

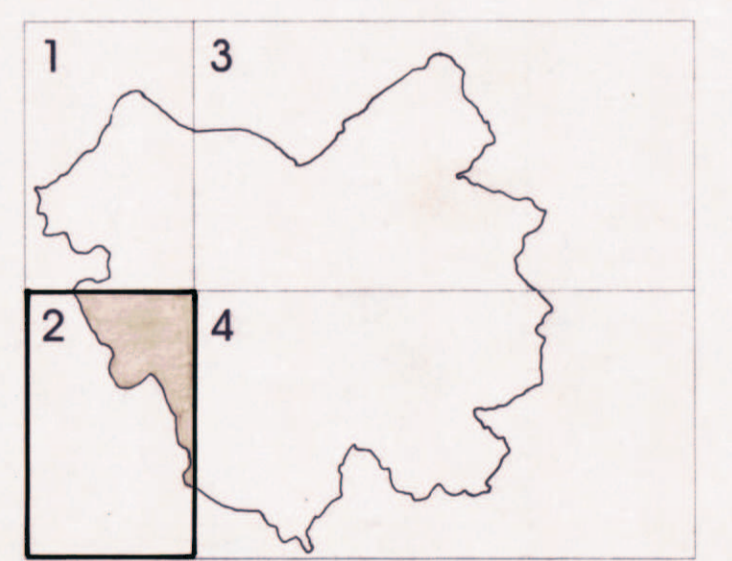

CARTA DELLA PERIODIZZAZIONE
SCALA 1:10000

CARTA TECNICA REGIONALE

RILEVAMENTO ED ALLESTIMENTO
CARTOGRAFICO
ANNO: 1989
DITTA: S. I. A. Firenze

RIDUZIONE FOTOMECCANICA E
MOSAICO 1:10.000
ANNO: 1990
DITTA: S. E. I. C. A. Firenze

Contratto a senso della legge 2-2-1960 n. 68 - Nota vista alla diff. volume n. 333 in data 8/9/1988