




- ① La città compatta
- ② La città strangiata
- ③ La città separata
- ④ Il mix di funzioni
- ⑤ Pontorme: il nucleo storico esterno
- ⑥ La città nuova progettata

Le espansioni lineari:

- ⑦ Corniola - Pozzale - Case Nuove
- ⑧ Vitiana - Pagnana - Marciagnana
- ⑨ Ponte a Elsa - Brusciiana
- ⑩ Fontanelia
  
- ⑪ Monterappoli: il centro storico della collina
- ⑫ La piana industriale
- ⑬ La collina
- ⑭ La piana agricola
- ⑮ Anovecchio

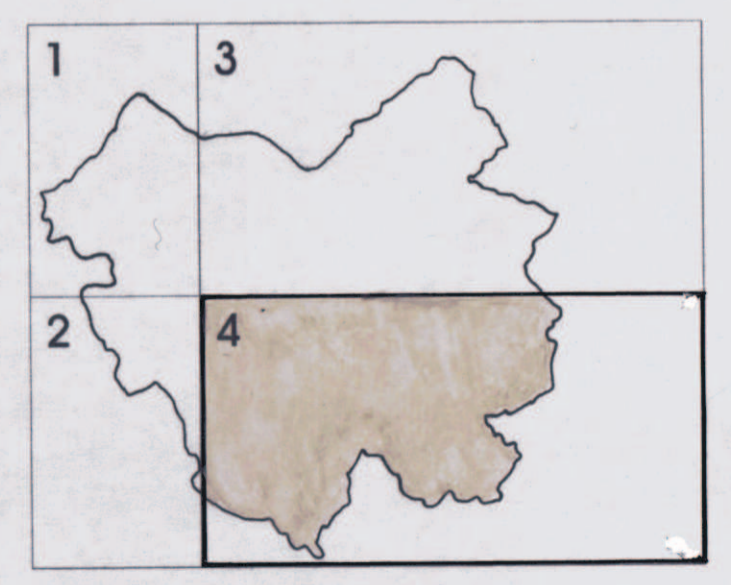

U.T.O.E.  
UNITA' TERRITORIALI ORGANICHE ELEMENTARI  
SCALA 1:10000