

COMUNE DI GREVE IN CHIANTI

PROVINCIA DI FIRENZE

REGOLAMENTO URBANISTICO

ALLEGATO “H”

PERIMETRI DELLE CAVE AUTORIZZATE

Cartografie Scala 1:10.000

Variante anticipatoria

Aprile 2015

Gruppo di lavoro: Roberto Vezzosi (capogruppo), Stefania Rizzotti, Idp studio, Riccardo Luca Breschi, Monica Coletta, ProGeo Associati, Franco Rocchi, Ambiente s.c.

Luca Gentili, Idp progetti gis s.r.l.


Bianca Borri, Massimo Tofanelli

Aspetti giuridici: Gaetano Viciconte


Responsabile del Procedimento: Laura Lenci

con la collaborazione del Settore 5 - Servizi di Gestione del Territorio del Comune di Greve in Chianti

Cava in località Strada in Chianti

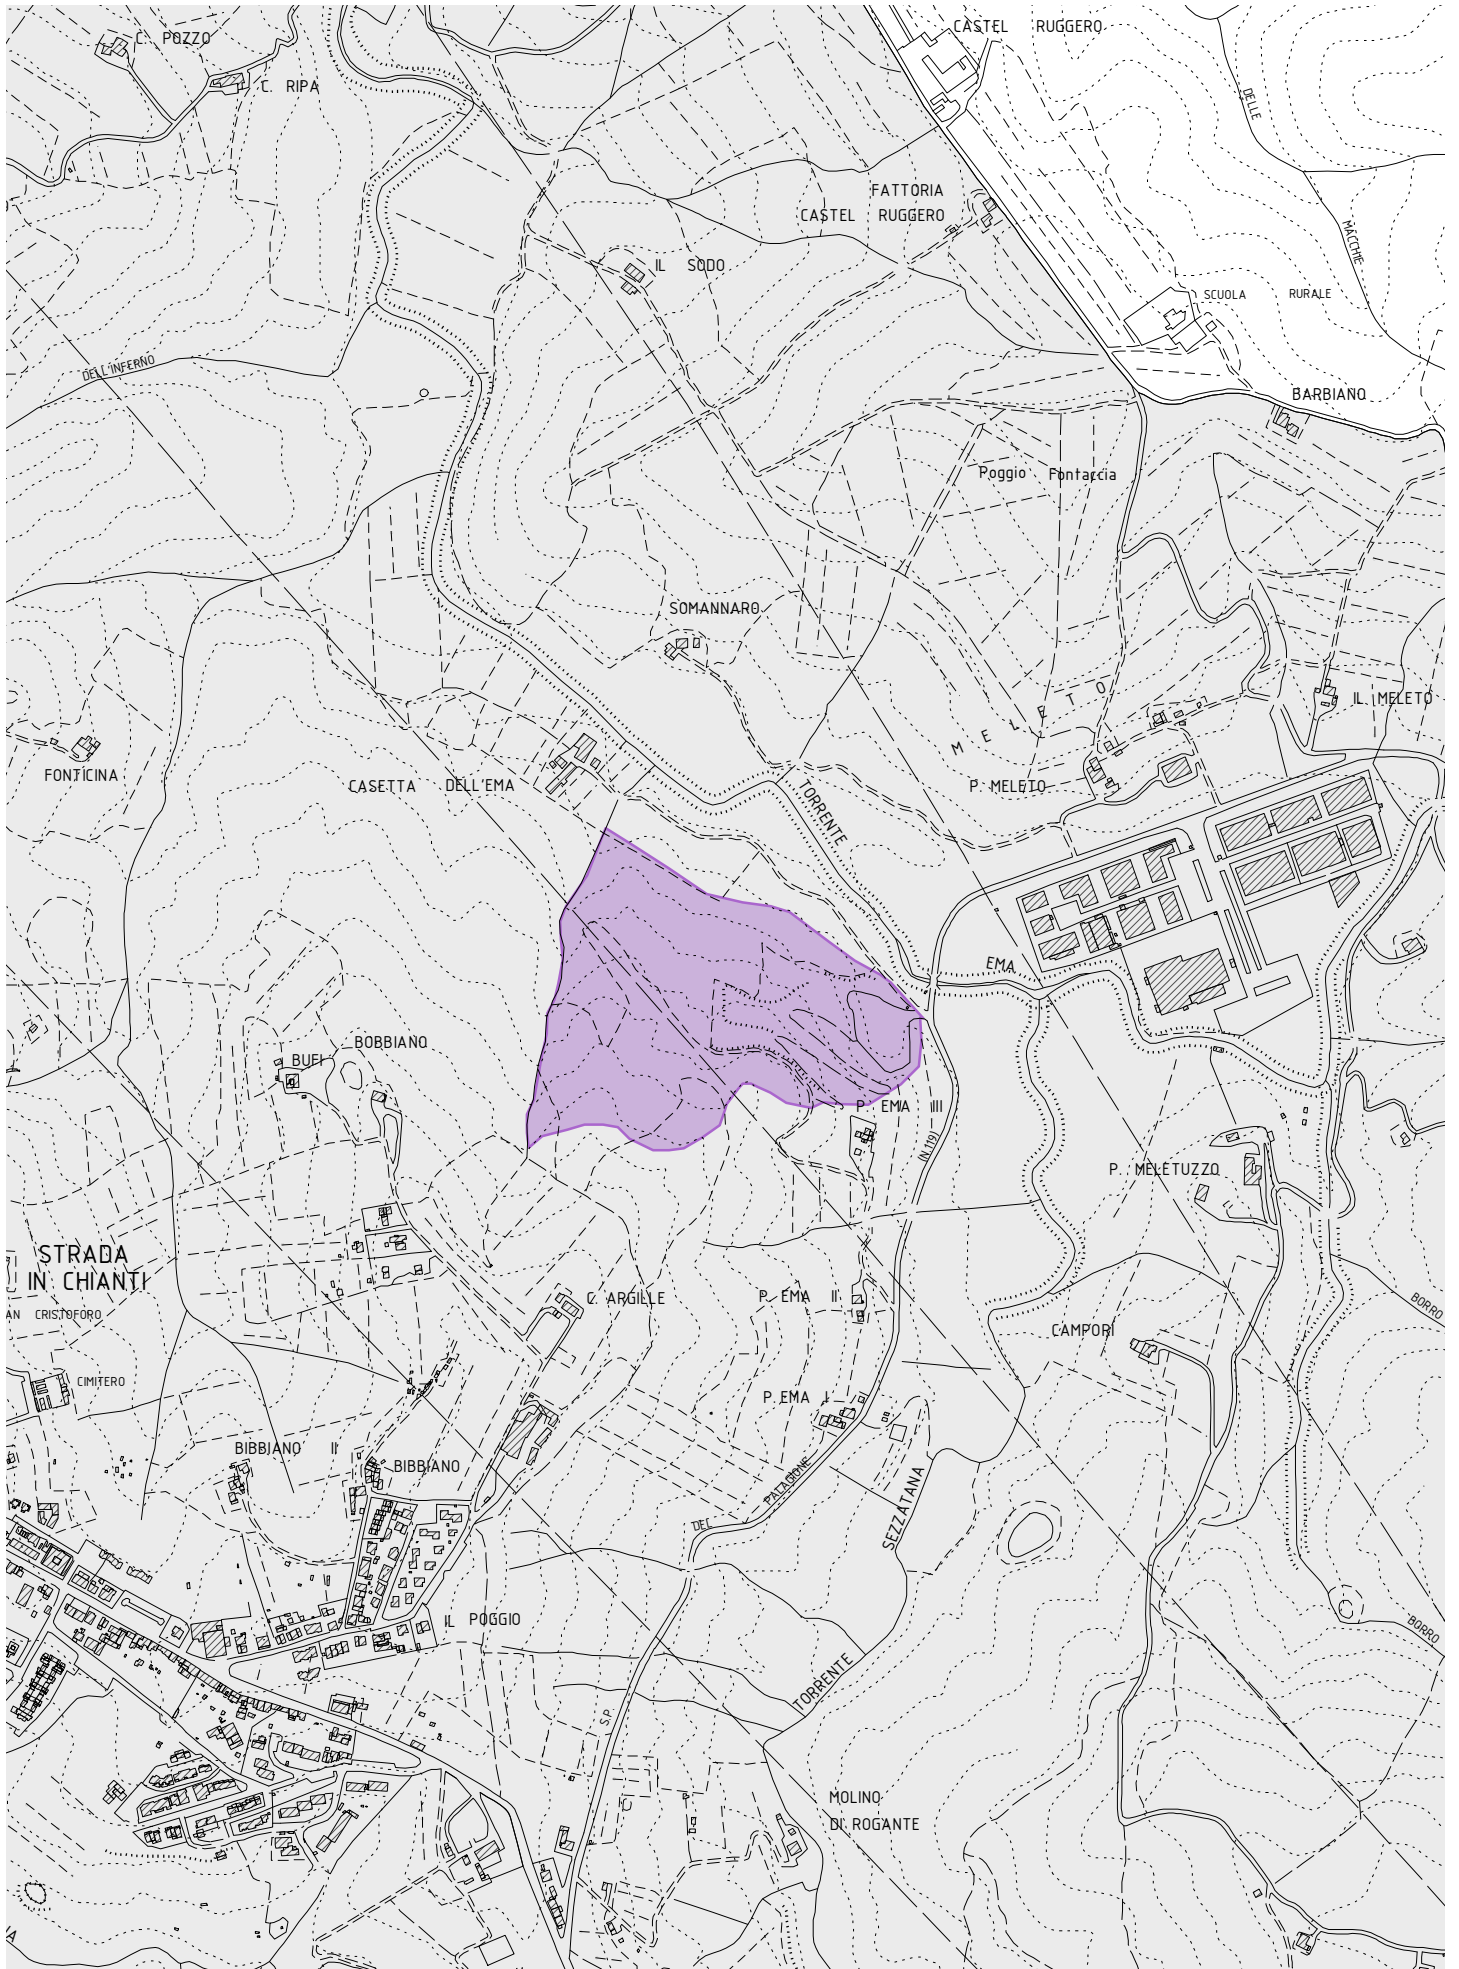

Cave in località Il Ferrone

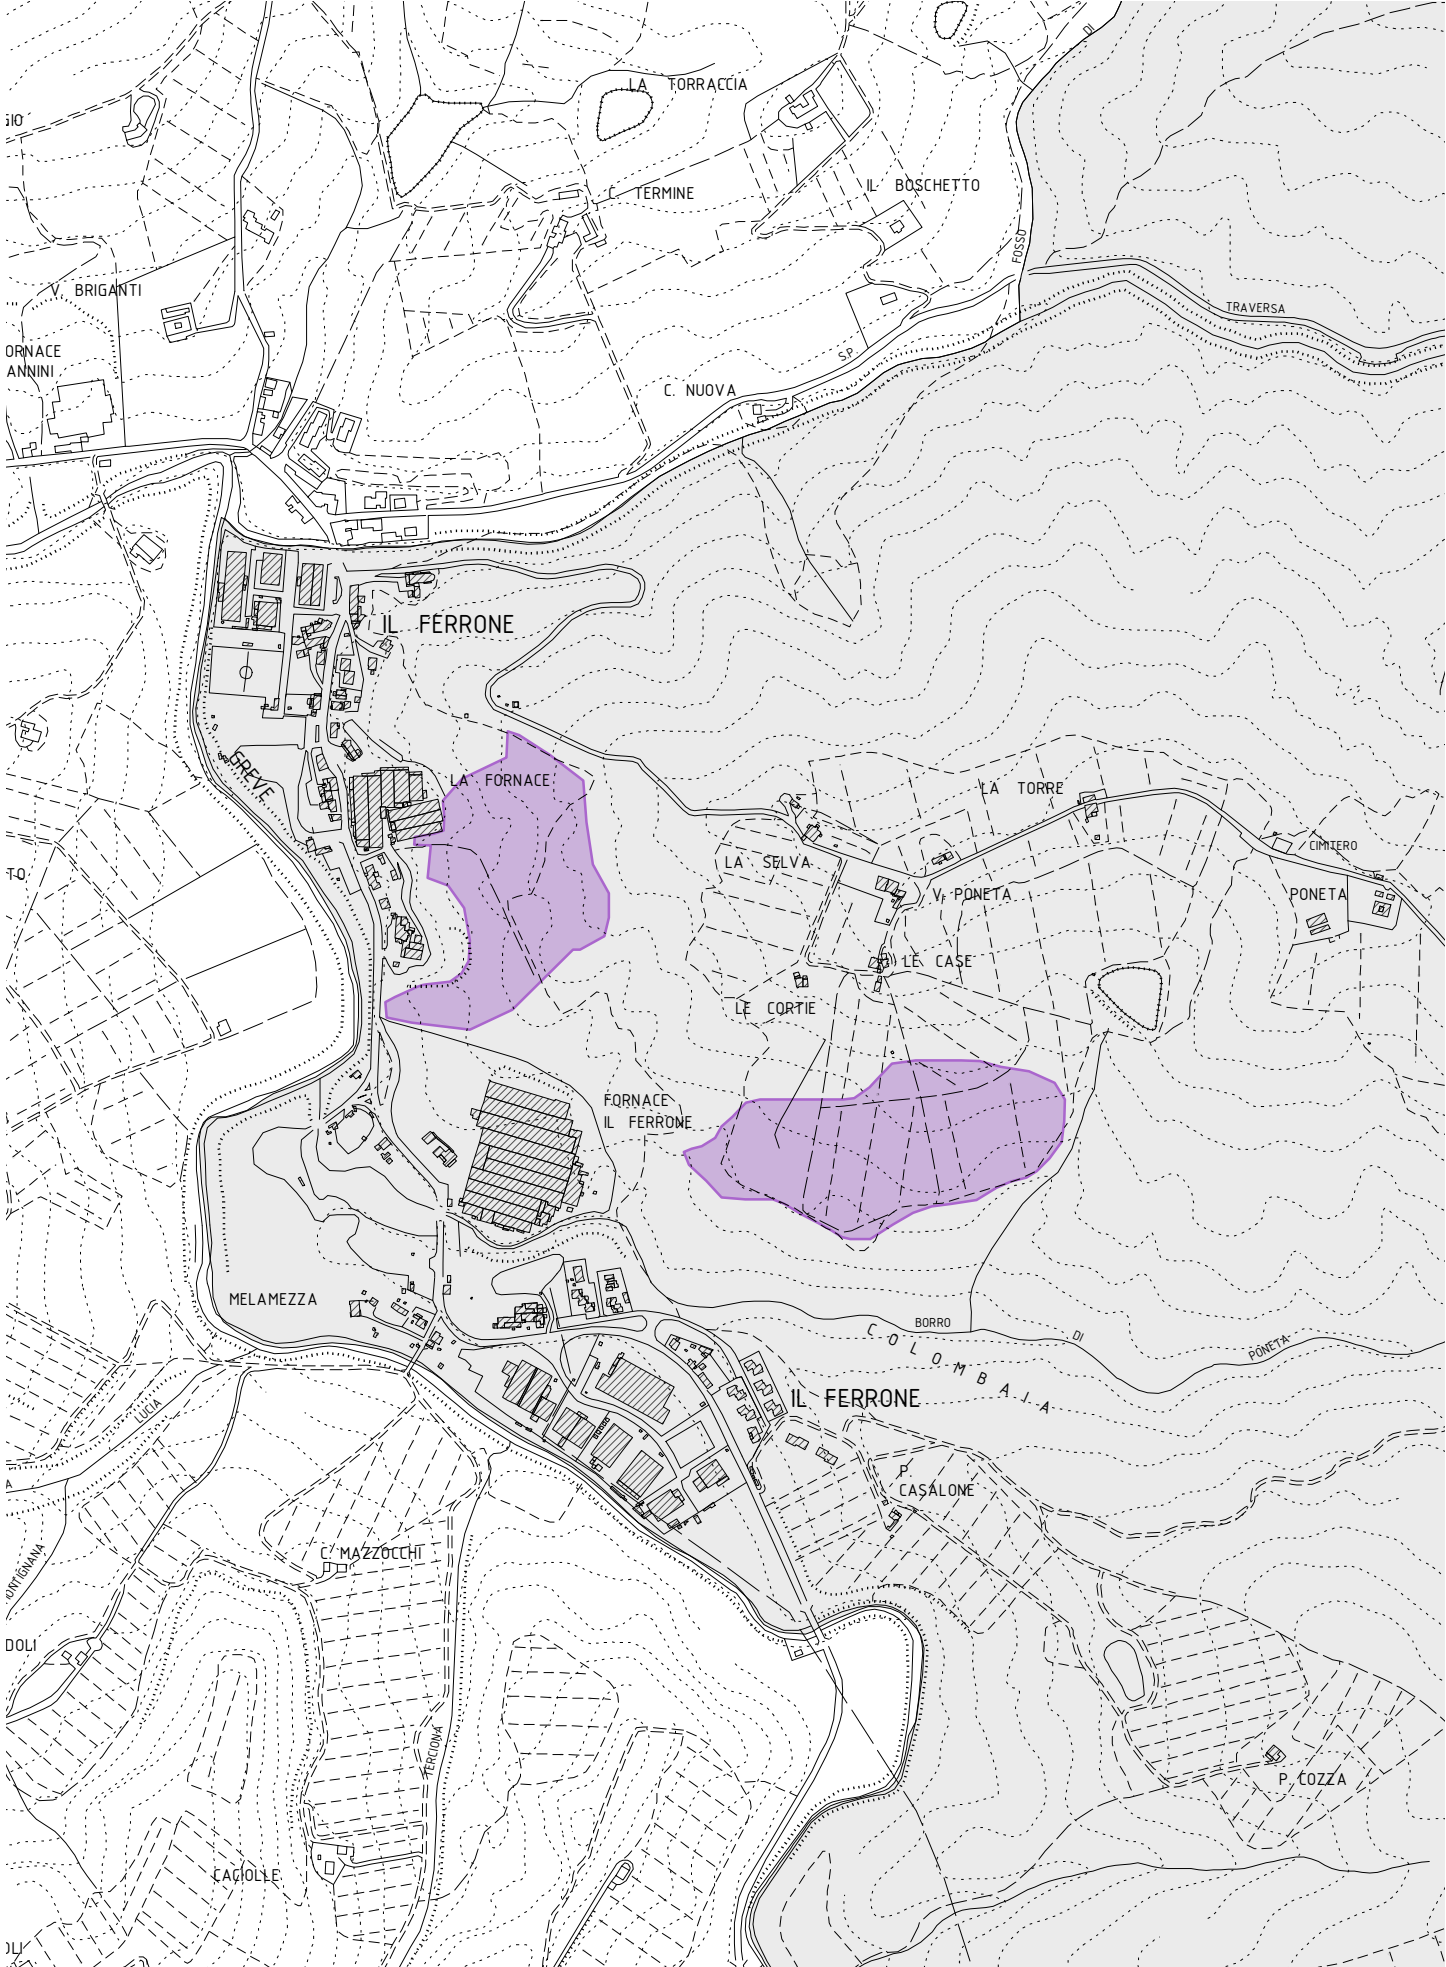

Cava in località Caprolo



Cava in località Santa Cristina

