


Piano Operativo

Aree urbane e nuclei rurali

(Greve in Chianti sud)

PO.14

scala 1:2.000

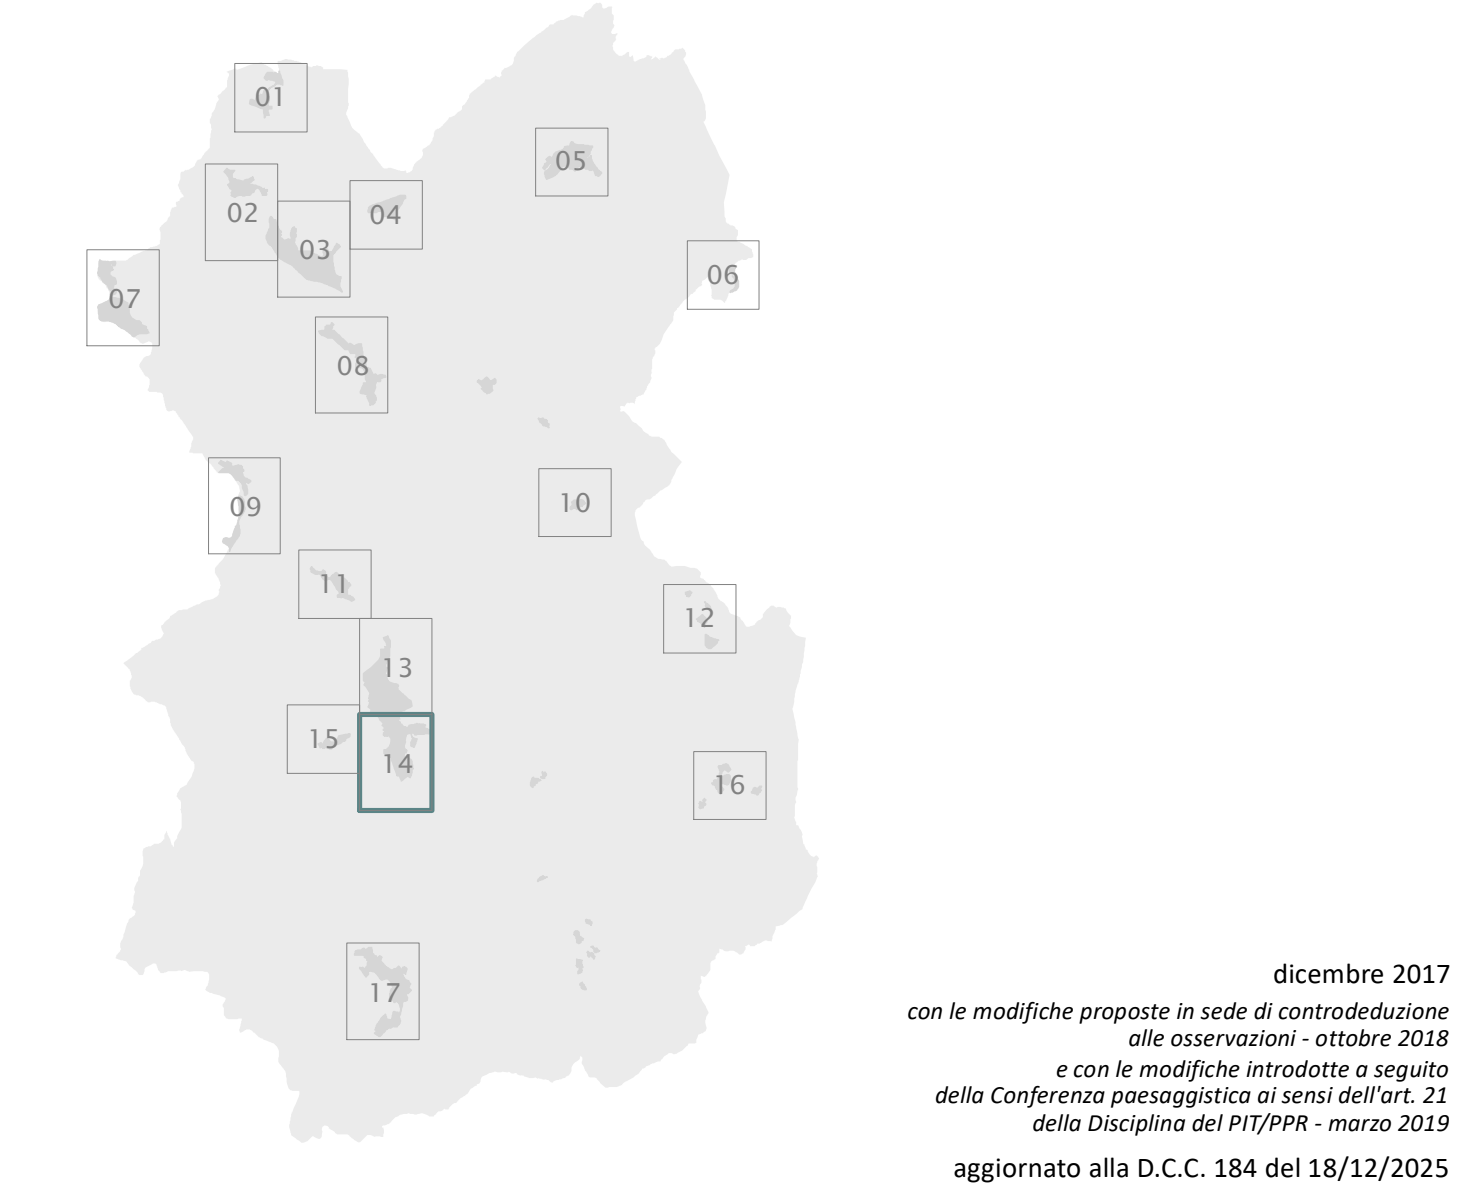

progetto:

Roberto Vezzosi (capogruppo)

Stefania Rizzotti, ldp studio

Riccardo Luca Breschi, con Andrea Giraldi, per la schedatura e la disciplina del patrimonio edilizio esistente

Monica Coletta, con Bianca Borri, per gli aspetti agronomici, paesaggistici e naturalistici

con la collaborazione di Martina Romeo e Massimo Tofanelli, per le analisi urbanistiche e territoriali

Massimiliano Rossi, Lorenzo Corri e Davide Giovannuzzi, per ProGeo Associati, per le indagini geologiche, idrauliche e sismiche

Luca Gentili, con ldp progetti gis s.r.l., per il Sistema Informativo Territoriale

Franco Rocchi, con Ambiente s.c., per la Valutazione Ambientale Strategica

Gaetano Vicicente, per gli aspetti giuridici

Sindaco: Paolo Sottani

Responsabile del procedimento: Laura Lenci

Garante dell'informazione e della partecipazione: Alessandra Capaccioli

Comune di Greve in Chianti

U1

U2

U3

U4

U5

Territorio urbanizzato

la città antica (U1)

i borghi e gli adensamenti lineari (U2)

i tessuti recenti prevalentemente residenziali (U3)

le aree specializzate della produzione (U4)

le concessioni ecologiche in area urbana (U5)

M1

Mobilità

la viabilità principale (M1)

R5

Territorio rurale

i nuclei rurali (R5)

R

I

Destinazioni d'uso

residenza (R)

attività industriali ed artigianali (I)

G

attività commerciali all'ingrosso e depositi (G)

attività commerciali al dettaglio (C)

T

attività turistico-ricettive (T)

D

Su

Sa

Sh

Sd

Sa

Sr

Sc

attività direzionali e di servizio (D)

attrezzature di servizio pubbliche (S)

servizi amministrativi (Su)

servizi per l'istruzione di base (Sb)

servizi per l'assistenza sanitaria (Sh)

servizi culturali (Sd)

servizi sociali e ricreativi (Sa)

servizi per il culto (Sr)

servizi cimiteriali (Sc)

ICn*

PAh*

Aree con discipline specifiche

Progetti unitari soggetti ad intervento convenzionato

Aree di Trasformazione soggette a Piano Attuativo (PA)

verde

piazze e spazi pedonali

percorsi

AEh*

PVh*

Aree soggette a vincolo espropriativo (AE)

Aree di Trasformazione con Piano Attuativo vigente (PV)

servizi

parcheggi

viabilità

c1a

c1b

c2a

c2b

c3a

c3b

Classificazione del patrimonio edilizio esistente

conservazione

adeguamento

sostituzione

classe c1a

classe c1b

classe c2a

classe c2b

classe c3a

classe c3b

A

B

C

Zone territoriali omogenee

zone A

zone B

zone C

D

E

F

zone D

zone E

zone F

Altre indicazioni

percorsi pedonali

strade appartenenti ai centri antichi

altre strade

aree da mantenere libere da manufatti

siti con procedimento di bonifica e limitazioni specifiche

perimetro dei centri abitati

