




PIANO OPERATIVO

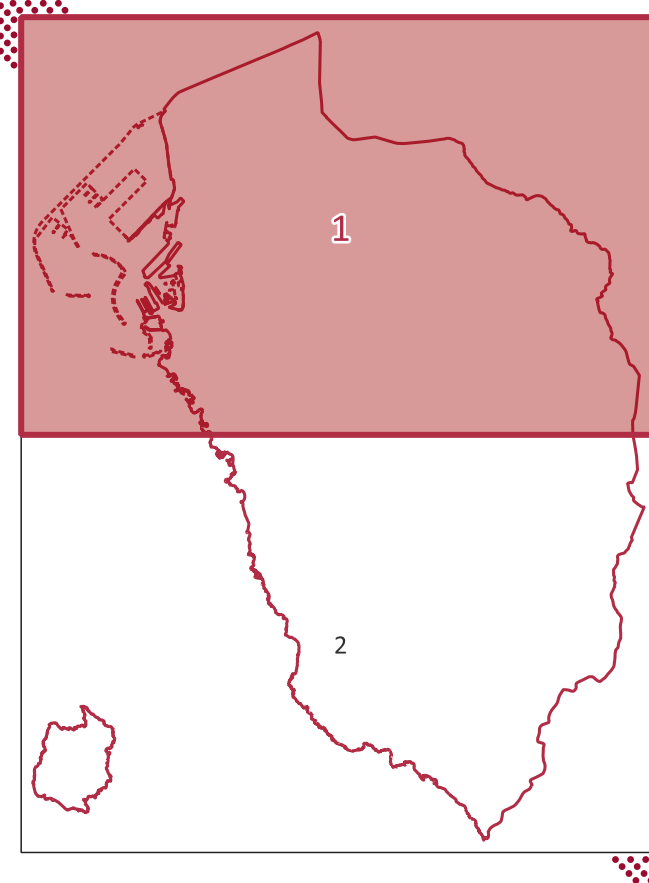

Sindaco
Luca Salvetti
Assessore all'Urbanistica
Silvia Viviani
Responsabile del Procedimento
Arch. Camilla Cerrina Feroni

QC.03 - QUADRO CONOSCITIVO

tavola 1 Beni e aree tutelate per legge ai sensi della parte II del D.lgs. 42/04 scala 1:10.000

ADOZIONE
marzo 2021

LEGENDA

- Confine Comunale
- Beni e aree tutelate per legge ai sensi della parte II del D.lgs. 42/2004
- Vincolo architettonico ai sensi della parte II del Codice
- Vincolo archeologico ai sensi della parte II del Codice
- Identificativo univoco bene (0049000000)

