Comune di Livorno
PIANO STRUTTURALE 2

SINDACO
Filippo Nogarin

ASSESSORE all'URBANISTICA
Alessandro Aurigi

GARANTE DELL'INFORMAZIONE
E DELLA PARTECIPAZIONE
Massimo Mannoni

Responsabile del Procedimento
Paolo Danti

PROGETTISTI

A.T.I. composta da
Gregotti Associati International s.r.l.- Milano
(mandataria)- Arch. Augusto Cagnardi
SINTESIS s.r.l.- Livorno- Ing. Renato Butta
MODIMAR s.r.l.- Roma- Ing. Marco Tartaglini

CONSULENZA ASPETTI IDRAULICI
PRIMA Ingegneria STP
Ing. Pietro Chiavaccini
Ing. Maurizio Verzoni
Ing. Nicola Buchignani
Ing. Iunior Nicola Verzoni

GEOLOGO: Dott. Geol. Luca Mazzei

QUADRO CONOSCITIVO IDRAULICO

Interventi di cui all'ordinanza commissariale n.482/2017- Quadro Sud

IDR T9	foglio 3	scala 1:10000 Gennaio 2019

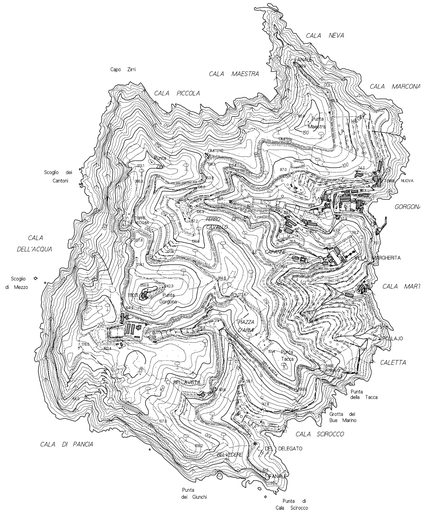

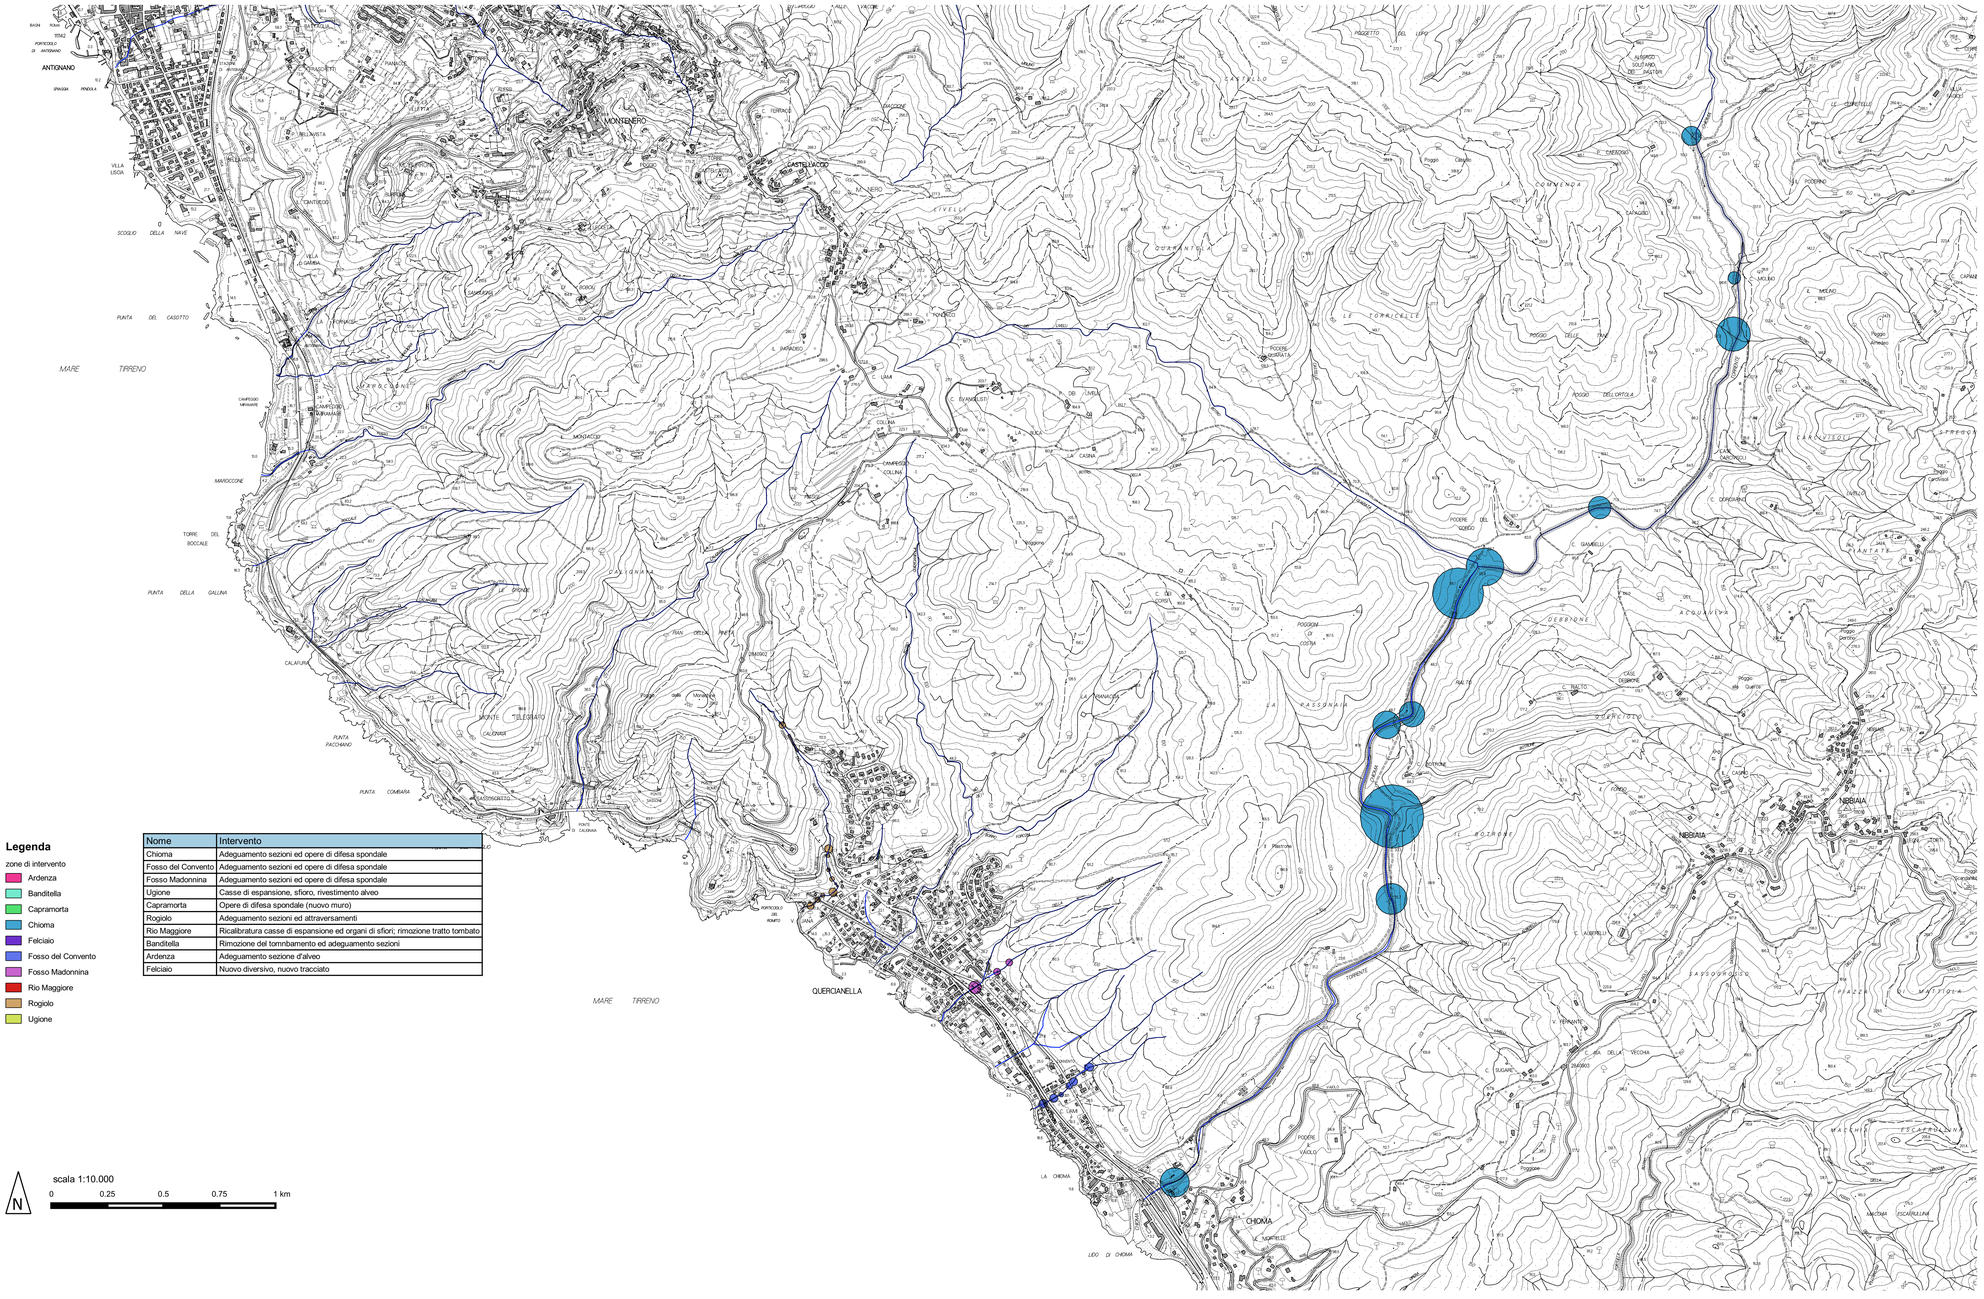

Legenda

zone di intervento
- Ardenza
- Banditella
- Capramorta
- Chioma
- Felciaio
- Fosso del Convento
- Fosso Madonnina
- Rio Maggiore
- Rogiolo
- Ugione

Nome	Intervento
Chioma	Adeguamento sezioni ed opere di difesa spondale
Fosso del Convento	Adeguamento sezioni ed opere di difesa spondale
Fosso Madonnina	Adeguamento sezioni ed opere di difesa spondale
Ugione	Casse di espansione, sfioro, rivestimento alveo
Capramorta	Opere di difesa spondale (nuovo muro)
Rogiolo	Adeguamento sezioni ed attraversamenti
Rio Maggiore	Ricalibratura casse di espansione ed organi di sfiori; rimozione tratto tombato
Banditella	Rimozione del tombamento ed adeguamento sezioni
Ardenza	Adeguamento sezione d'alveo
Felciaio	Nuovo diversivo, nuovo tracciato

N

scala 1:10.000

0 0.25 0.5 0.75 1 km