


LEGENDA

	AREE PERIURBANE		PORTO PASSEGGIERI
	AREE BOSCADE		PORTO OPERATIVO
	AREE DI SPECIALE VALORE NATURALISTICO		APPRODI E PORTICCIOLI
	AMBITO ATTIVITÀ PRODUTTIVE		PERCORSI ESCURSIONISTICI COLLINE LIVORNESI (SENTIERI, IPOVIA, MBK)
	PORTO OPERATIVO		ACCESSI AL PARCO DEI MONTI LIVORNESI
	PORTO - CITTÀ		CICLOVIA TIRRENICA
	SISTEMA DEI FOSSI		LINEE PRINCIPALI BICIPLAN - PUMS
	STABILIMENTI BALNEARI		

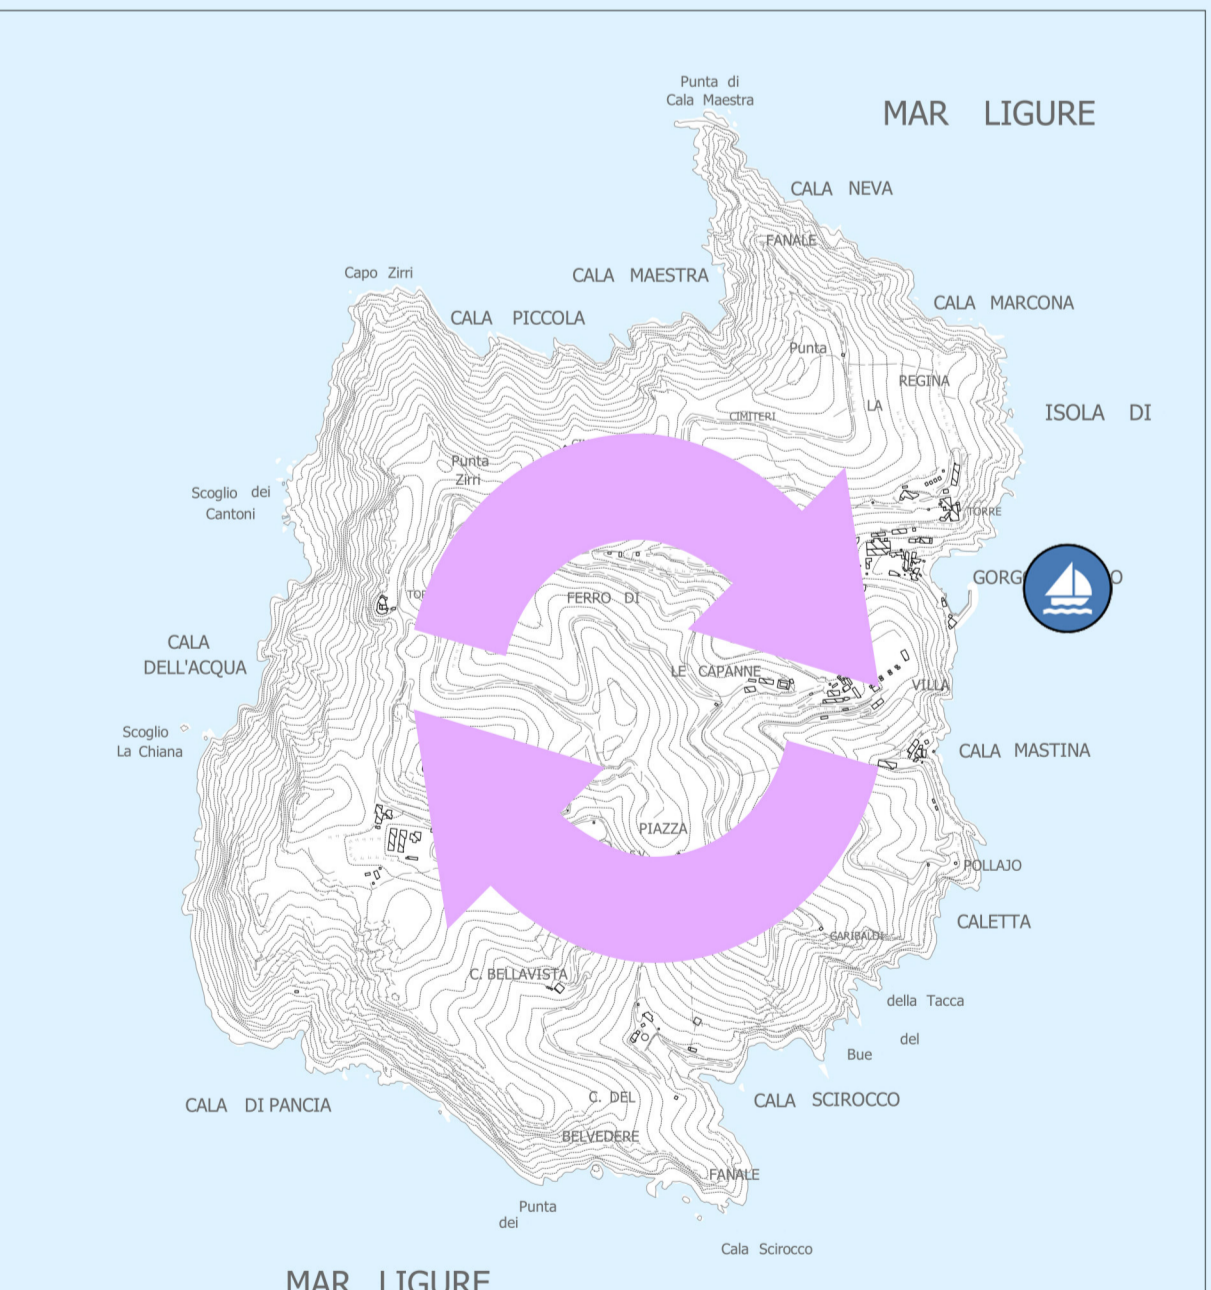

LIVORNO LA CITTÀ DEL FUTURO

Variante PIANO STRUTTURALE

COMUNE DI LIVORNO

Sindaco
Luca Salvetti

Assessore all'Urbanistica
Silvia Viviani

Responsabile del Procedimento
Arch. Camilla Cerrina Feroni

STRATEGIA DELLO SVILUPPO SOSTENIBILE

STS. 05

Tavola strategica Livorno città di città

scala 1:15.000

ADOZIONE MAGGIO 2013

STRATEGIE - LIVORNO CITTÀ DI CITTÀ

C1 Città euromediterranea e internazionale	C4 Città verde, sostenibile e resiliente	C7 Città produttiva
C2 Città d'acqua	C5 Città accessibile e inclusiva	
C3 Città dello sport e del benessere	C6 Città dei quartieri e della prossimità	

C1 PROMUOVERE LO SVILUPPO DEL MODELLO APEA NELLE AREE INDUSTRIALI

C1 PROMUOVERE MIXTÈ FUNZIONALI

C1 PROMUOVERE LA RIQUALIFICAZIONE DELLA DISCARICA DI VALLIN DELL'UQUILA IN POLO ECOLOGICO AMBIENTALE INTEGRATO

C1 PROMUOVERE LA REALIZZAZIONE DELLE NUOVE INFRASTRUTTURE DI ULTIMO MIGLIO PER IL COLLEGAMENTO CON LE AREE PORTUALI

C1 STRATEGIE DI SVILUPPO IN TERRITORIO RURALE ASSOGGETTATE A CONFERENZA DI COPIANIFICAZIONE

C2 POTENZIARE LE RELAZIONI TRA COSTA, CITTÀ E COLLINA ANCHE ATTRAVERSO LA RIQUALIFICAZIONE DEL WATERFRONT URBANO

C2 PROMUOVERE L'ECONOMIA CIRCOLARE DEL MARE NEI DIVERSI SETTORI LEGATA ALLA SOSTENIBILITÀ AMBIENTALE

C2 STRATEGIE DI SVILUPPO IN TERRITORIO RURALE ASSOGGETTATE A CONFERENZA DI COPIANIFICAZIONE

C3 IMPIANTI SPORTIVI PUBBLICI ORIENTATI ALL'ACCESSIBILITÀ UNIVERSALE

C3 STRATEGIE DI SVILUPPO IN TERRITORIO RURALE ASSOGGETTATE A CONFERENZA DI COPIANIFICAZIONE

C4 PROMUOVERE LA RIQUALIFICAZIONE DEL WATERFRONT URBANO E CONSEGUIRE UNA MAGGIORE INTEGRAZIONE PORTO/CITTÀ

C4 PROMUOVERE L'ECONOMIA CIRCOLARE DEL MARE NEI DIVERSI SETTORI LEGATA ALLA SOSTENIBILITÀ AMBIENTALE

C4 STRATEGIE DI SVILUPPO IN TERRITORIO RURALE ASSOGGETTATE A CONFERENZA DI COPIANIFICAZIONE

C5 RIURBANIZZARE IN CHIAVE ECOLOGICA

C5 PROMUOVERE MIXTÈ FUNZIONALI

C5 AREE DI OFFERTA RESIDENZIALE ERS/ERP - ABITARE LIVORNO

C5 NUOVO PRESIDIO OSPEDALIERO

C6 STRATEGIE DI SVILUPPO IN TERRITORIO RURALE ASSOGGETTATE A CONFERENZA DI COPIANIFICAZIONE

C6 STRATEGIE DI SVILUPPO IN TERRITORIO RURALE ASSOGGETTATE A CONFERENZA DI COPIANIFICAZIONE

STRATEGIE DELLA RETE ECOLOGICA

C4 PROMUOVERE LO SVILUPPO DELL'ECONOMIA AGRICOLA

C4 PROMUOVERE LA RIQUALIFICAZIONE DEGLI AMBITI PERIURBANI

C4 PROMUOVERE LA RICONNESSIONE DEL PARCO DELLE COLLINE LIVORNESI

C4 PROMUOVERE IL PROGETTO DI TRANSIZIONE ECOLOGICA: VERSO L'INDIPENDENZA ENERGETICA DELL'ISOLA DI GORGONA

C4 CONNETTERE IN RETE SMART CITY

C4 IMPIANTI DI PRODUZIONE ENERGETICA RINNOVABILE

C4 GRANDI AREE STRATEGICHE DI TRASFORMAZIONE URBANA:
1. RIVELLINO
2. EX DEPOSITO ATL
3. IPOPOSCOPO CAPRILLI
4. PARCO DELLE GENERAZIONI
5. AREA DI VIA SPAGNA

C4 STRATEGIE DI SVILUPPO IN TERRITORIO RURALE ASSOGGETTATE A CONFERENZA DI COPIANIFICAZIONE

STRATEGIE DELLA RETE ECOLOGICA

C4 DIRETTRICI DI CONNETTIVITÀ DA MANTENERE E/O RIQUALIFICARE

C4 VARCHI DA MANTENERE E/O RIQUALIFICARE

C4 AREA CRITICA PER ELEVATO CARICO TURISTICO COSTIERO

C4 AREA CRITICA PER RISCHIO INCENDI

C4 AREA CRITICA PER PROCESSI DI ABBANDONO CULTURALE

C4 AREA CRITICA PER PROCESSI DI ARTIFICIALIZZAZIONE

C4 CORRIDOIO ECOLOGICO FLUVIALE DA RIQUALIFICARE

C4 PROMUOVERE LA REALIZZAZIONE DELLE GREENWAY DEFINITE NEL PIANO DEL VERDE