

**COMUNE DI LORO CIUFFENNA**

**P.R.G. PIANO STRUTTURALE**

**ELABORATO DEL QUADRO CONOSCITIVO**

PROGETTISTI: Arch. R. GRAMIGNI  
 CONSULENZA GEOLOGICA: GEODECO Progetti  
 COLLABORATORI: Arch. S. AMBARTO, Arch. G. VERNAGLIONE, Arch. D. TURRISI, Dott.ssa S. BENELLI, P. F. CANTINI, Arch. F. SEVERI, Dott.ssa A. ZUCOLI, Dott.ssa A. SALVI  
 RESPONSABILE DI PROGETTO E DIRETTORE TECNICO: Arch. R. GRAMIGNI

UFFICIO TECNICO COMUNALE  
 RESPONSABILE SERVIZIO URBANISTICA: Geom. G. F. DEL SALA  
 RESPONSABILE DEL PROCEDIMENTO DI LABORATORIO: Arch. S. ANTICHI  
 GARANTE PER L'INFORMAZIONE: Arch. A. FRANCESCHI

**Oggetto:**  
**EDIFICI, NUCLEI ED AGGREGATI DEL SISTEMA INSEDIATIVO DEL TERRITORIO APERTO**  
 (Localizzazione schede comunali)

Tabella conseguente all'accoglimento del Parere di Conformità della Provincia di Arezzo e della Regione Toscana




EMMISSIONE: 4 LUGLIO 2003  
 P.S. adottato con delibera del C.C. n° 37 del 11.07.2003

APRILE 2004: Controllo della consistenza presentata  
 GENNAIO 2005: Aggiornamento alle previsioni della Provincia di Arezzo e della Regione Toscana

CODICE ELABORATO: 11115 0811 2 000 000 1 APR

Disegno elaborato con software ArcView 3.2a by ESRI Serial Number 6481811787

INTERSTUDIO

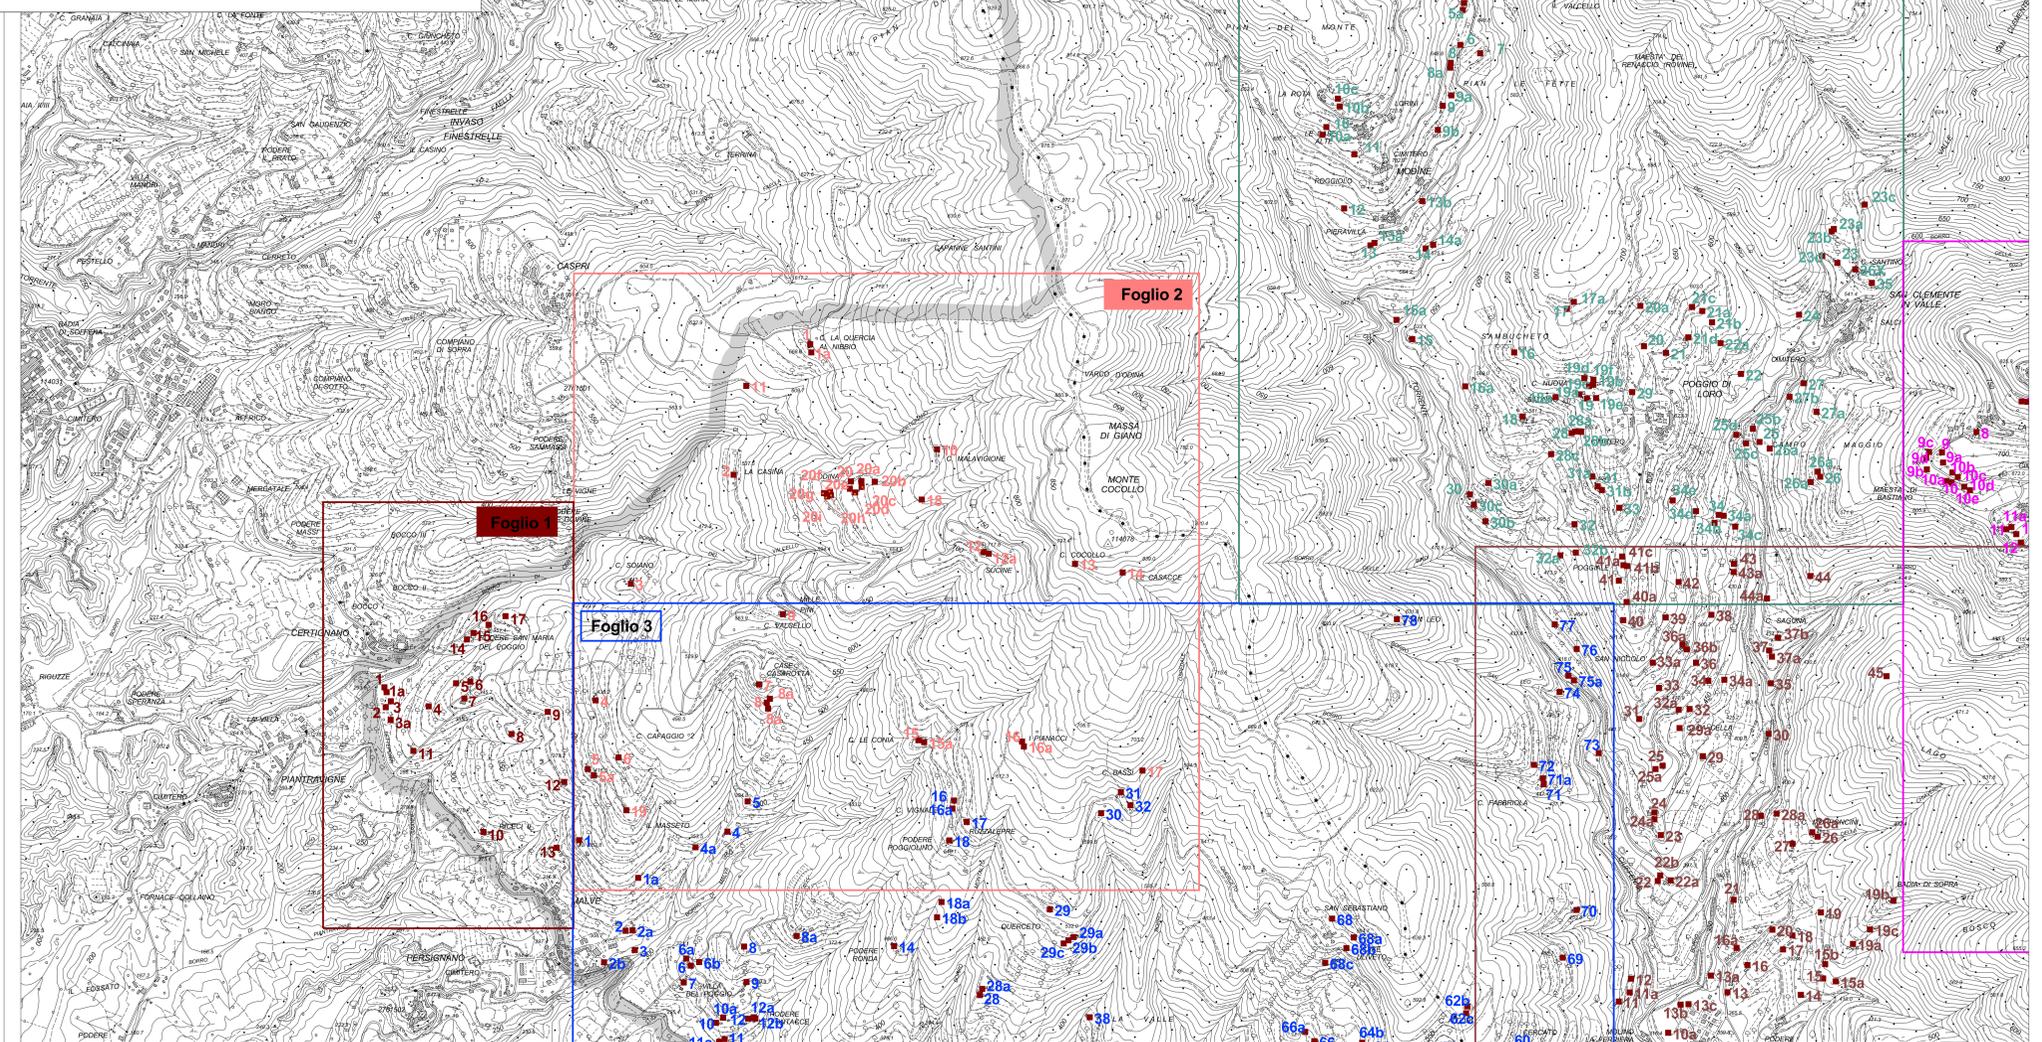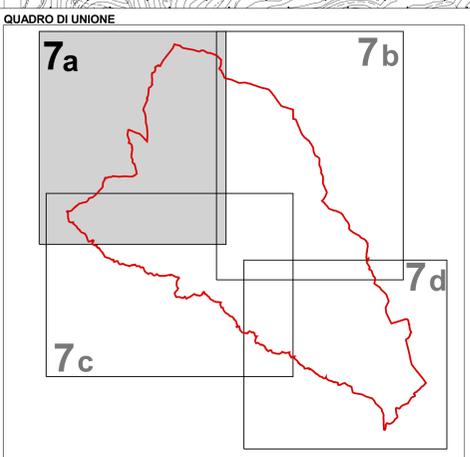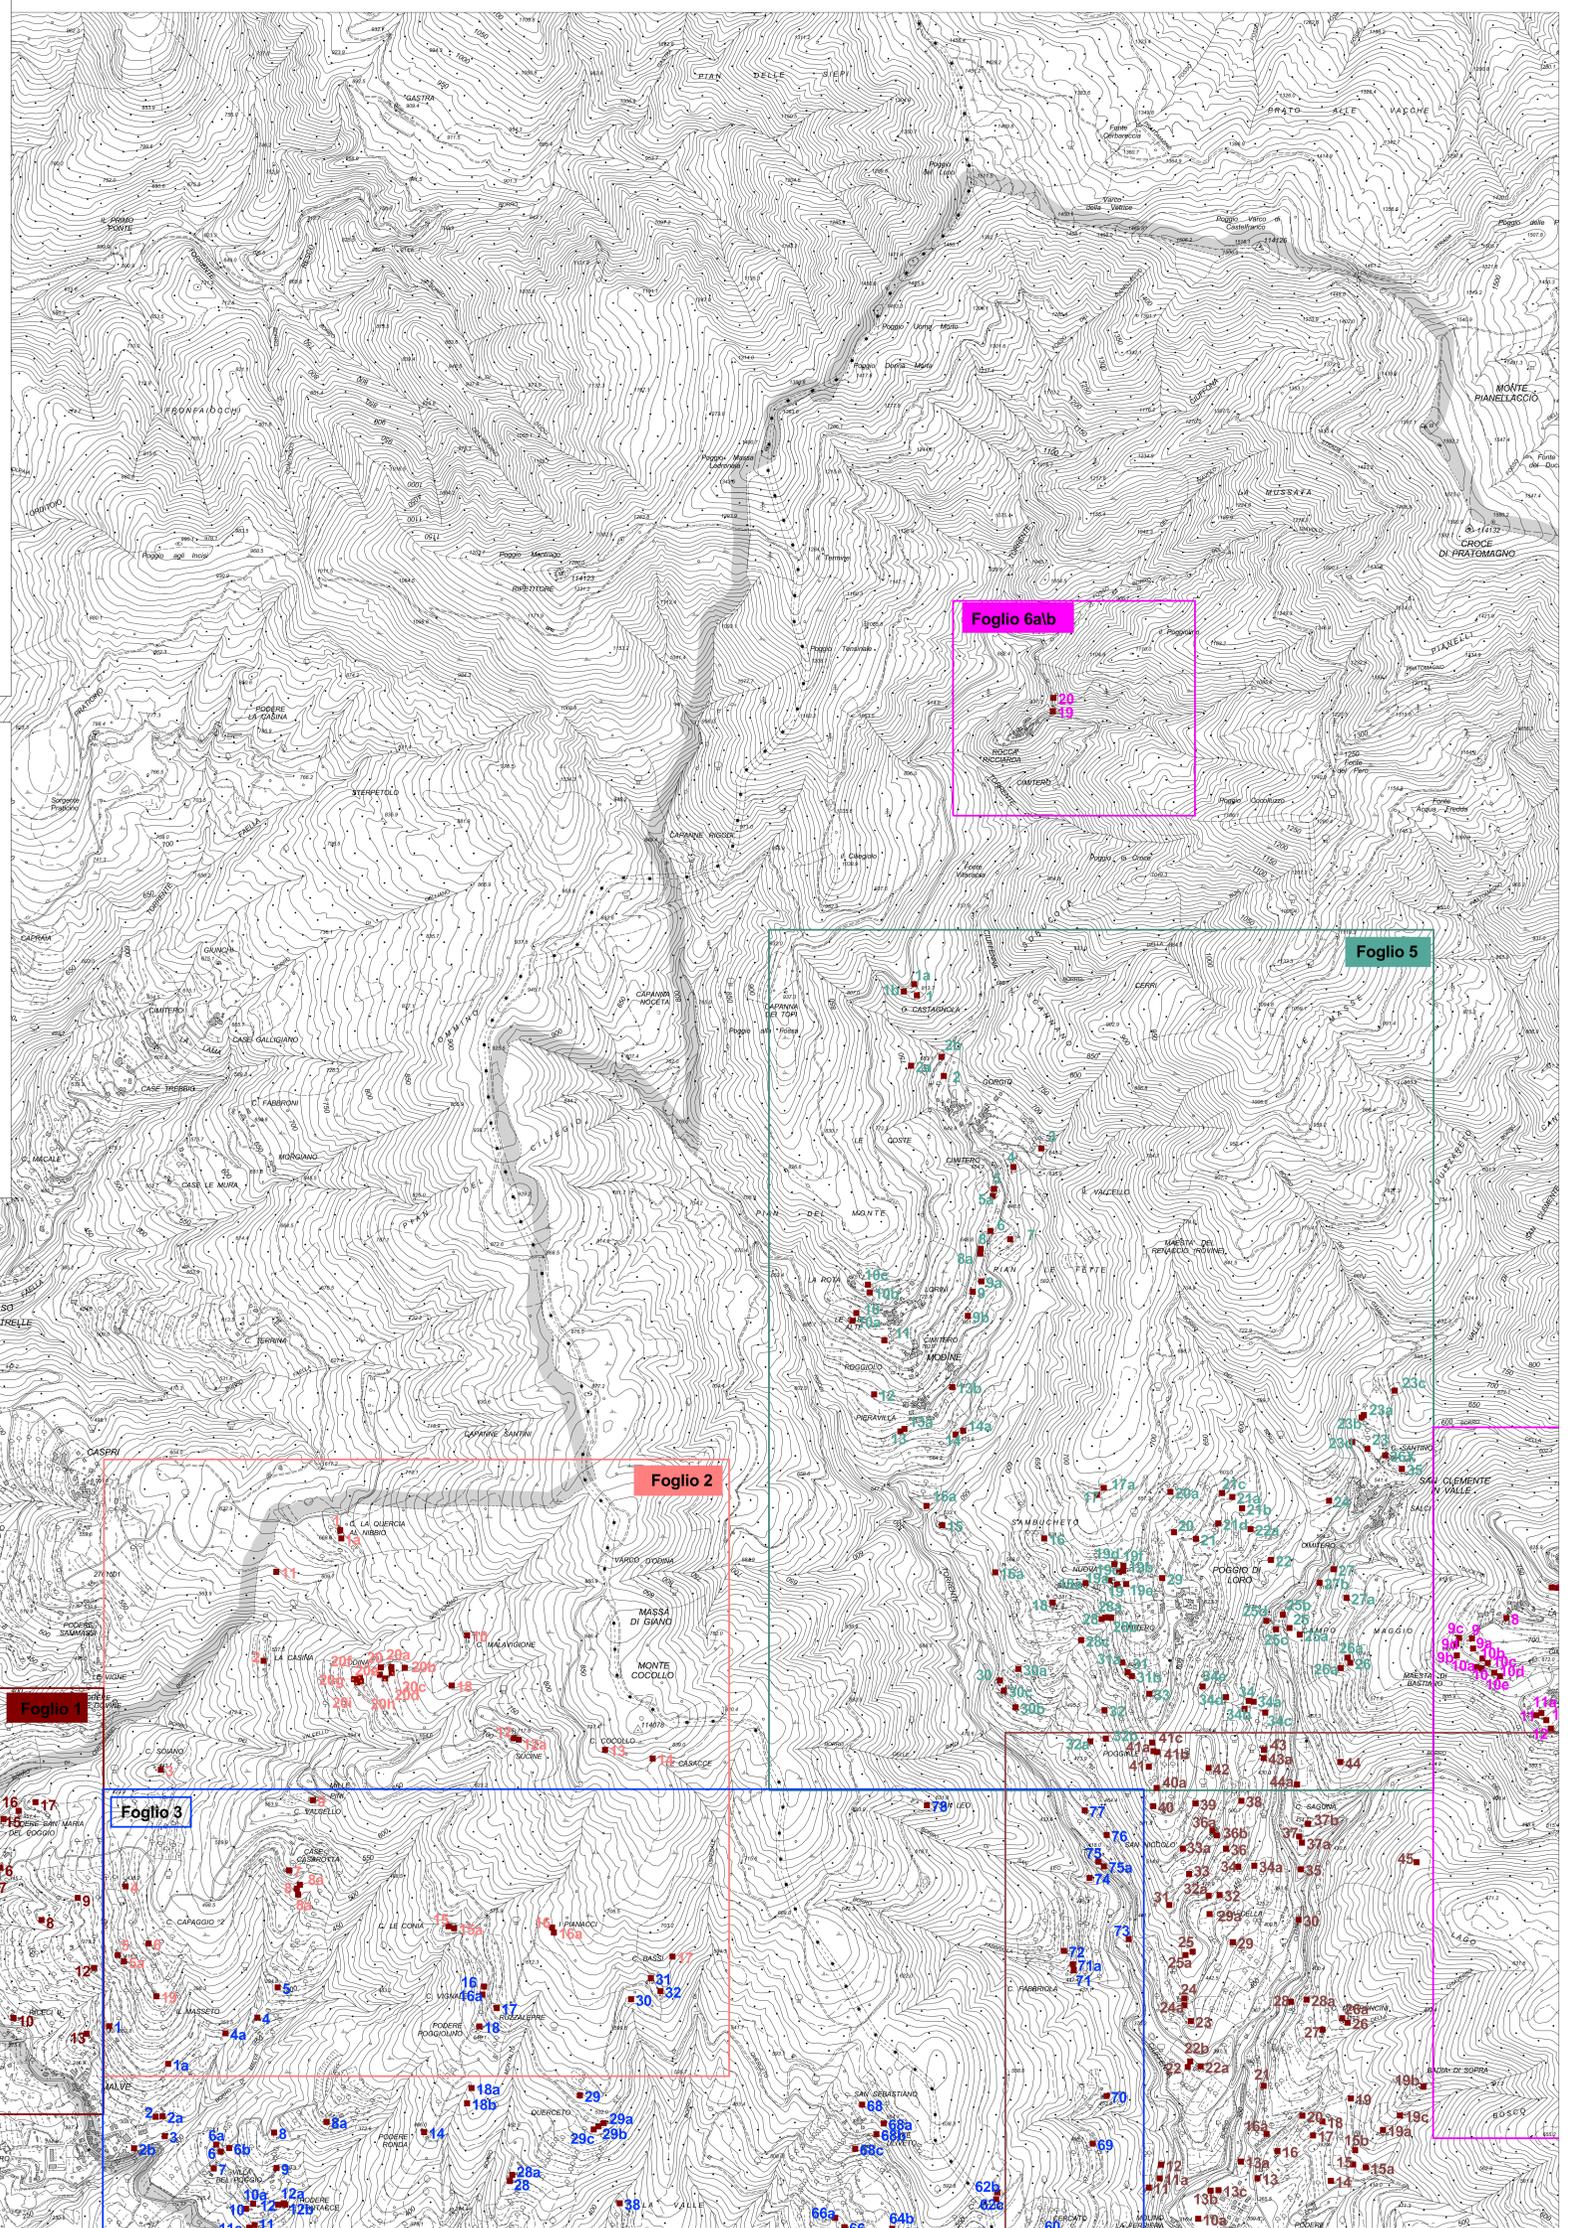

**Legenda Generale - Scheda Tipo Comunale**

■ Localizzazione edifici

**IT - Impianto tipologico**  
 s - Edificio singolo  
 l - Edificio in linea  
 sc - Edificio a schiera  
 c - Edificio a corte  
 a - Aggregazione complessa  
 ssc - Edificio singolo - edificio a schiera  
 sa - Edificio singolo - aggregazione complessa  
 sl - Edificio singolo - edificio in linea

**UA - Uso attuale**  
 c - Civile abitazione  
 l - Laboratorio  
 a - Annesso agricolo  
 au - Altro uso  
 ca - Civile abitazione - annesso agricolo  
 cl - Civile abitazione - laboratorio  
 cla - Civile abitazione - laboratorio - annesso agricolo  
 cu - Civile abitazione - altro uso  
 la - Laboratorio - annesso agricolo

**VT - Valore tipologico**  
 v - Edificio di valore  
 n - Edificio di valore nullo  
 sl - Edificio di valore limitato o scarso  
 p - Edificio con parti di valore  
 a - Edificio facente parte di aggregazioni e impianto tipologico ambientale  
 ca - Edificio con parte di valore - edificio facente parte di aggregazioni e impianto tipologico ambientale  
 sa - Edificio di valore limitato o scarso - edificio facente parte di aggregazioni e impianto tipologico ambientale  
 sp - Edificio di valore limitato o scarso - edificio con parte di valore

Tutti i campi in cui nelle schede non è riportato il valore sono contraddistinti dal simbolo: □

— Limite amministrativo

Foglio 1				Foglio 2				Foglio 5				Foglio 6 a			
N°	IT	UA	VT	N°	IT	UA	VT	N°	IT	UA	VT	N°	IT	UA	VT
1	s	c	n	1	s	c	s	1	s	c	n	19	s	c	n
1a	s	a	n	1a	s	c	s	1a	s	a	s	20	s	c	s
2	s	a	n	2	s	c	n	1b	s	a	s				
3	s	c	n	3	s	c	n	1c	s	a	s				
3a	sc	a	n	3a	sc	a	n	1d	s	a	s				
4	s	c	n	4	s	c	n	2	s	c	s				
5	s	c	n	5a	s	c	n	2a	s	a	s				
6	s	c	n	6	s	c	n	2b	s	c	s				
7	s	a	n	7	s	a	n	3	s	c	s				
8	s	a	n	8a	sa	c	s	4	s	c	v				
9	s	c	p	8b	sa	c	s	5	s	a	n				
10	s	d	v	9	s	u	n	5a	s	u	n				
11	s	a	n	10	s	c	p	6	s	c	n				
12	s	c	v	11	s	c	n	6a	s	c	n				
13	s	a	v	12	s	c	n	7	s	a	s				
14	s	c	n	13	s	c	n	8	s	c	s				
15	s	c	n	14	s	c	n	8a	s	c	n				
16	s	c	n	15	s	c	a	9	a	c	a				
17	s	c	n	16	s	c	a	9a	a	c	n				
				16a	s	a	n	9b	s	a	s				
				17	s	c	s	10	s	c	n				
				18	s	a	n	10a	s	c	n				
				19	s	a	n	11	s	c	n				
				20	s	u	s	11a	s	c	n				
				20a	s	c	s	12	s	a	s				
				20b	s	c	s	12a	s	a	s				
				20c	s	c	s	13	s	c	a				
				20d	s	a	n	13a	s	c	a				
				20e	c	a	s	13b	s	c	a				
				20f	a	c	s	13c	s	c	a				
				20g	sa	a	s	13d	s	c	a				
				20h	sa	a	s	13e	s	c	a				
				20i	sa	a	s	13f	s	c	a				
				20j	sa	a	s	13g	s	c	a				