

CITTA' DI MASSA MARITTIMA
PIANO OPERATIVO COMUNALE
 Articolo 95 L.R. n. 65/2014



Elaborato modificato a seguito delle controdeduzioni sulle osservazioni presentate
 Elaborato modificato a seguito degli esiti della Conferenza Paesaggistica

Sindaco/Assessore all'Urbanistica: **Marcello Giuntini**
 Responsabile del Procedimento: **Antonio Guerrini**
 Garante dell'Informazione e della Partecipazione: **Laura Rapezzi**
 Gruppo di Progettazione: **Stefano Giacomini, Antonio Guerrini, Alessandra Contino**

Informatizzazione/G.I.S.: **Lorenzo Fanciuilletti**
 Fattibilità geologica, sismica e idraulica: **Fabrizio Fanciuilletti**

2 DISCIPLINA DEL TERRITORIO RURALE
2.3 QUADRANTE NORD-EST

Scala 1:10.000

Marzo 2024

Adozione: **Delib. C.C. n. 43 del 10/07/2023**
 Controdeduzioni: **Delib. C.C. n. 71 del 20/12/2023**
 Approvazione: **Delib. C.C. n. n.**

LEGENDA

TERRITORIO AGRICOLO FORESTALE

- Aree agricole di collina (Art. 53 delle Norme di Piano)
- Aree agricole di pianura e di fondovalle (Art. 53 delle Norme di Piano)
- Ambiti di pertinenza dei centri storici e dei nuclei rurali (Art. 63 delle Norme di Piano)
- Ambiti periferici e delle aree agricole frazionate (Art. 76 delle Norme di Piano)

TERRITORIO AD ELEVATO GRADO DI NATURALITA'

- A.R.P.A. - P.T.C. Provincia di Grosseto (Art. 54 delle Norme di Piano)
- Siti natura 2000 SIC-ZPS (Art. 54 delle Norme di Piano)
- ITS1A0002 - POGGI DI PRATA**
- ITS1A0005 - LAGO DELL'ACCESA**
- Riserva naturale della Marsiliana (Art. 54 delle Norme di Piano)
- Parco interprovinciale di Montioni (Art. 54 delle Norme di Piano)
- Geosito di interesse regionale (Art. 54 delle Norme di Piano)
- Geosito di interesse locale (Art. 54 delle Norme di Piano)
- Nuove perimetrazioni GfR proposte dalla provincia di Grosseto all'ente competente (Regione Toscana); in attesa di eventuale modifica, assumono rilevanza di interesse locale "GfL" (Art. 54 delle Norme di Piano)
- Geosito di interesse locale (Art. 54 delle Norme di Piano)
- Geosito di interesse locale (Art. 54 delle Norme di Piano)

INSEDIAMENTI ED INFRASTRUTTURE DEL TERRITORIO RURALE

- Nuclei rurali (Art. 56 e 80 delle Norme di Piano)
 - 1 - Podere La Piana
 - 2 - Veneta
 - 3 - Caspiano
 - 4 - Prata Nuova
 - 5 - Fattoria Marcellina
 - 6 - Casale di Montebamboli
- Strutture alberghiere ricettive/RTA (Art. 57 e 81 delle Norme di Piano)
 - 1 - Resort Pian dei Mucchi
 - 2 - Resort Antico Convento di Montepazzani
- Aree artigianali commerciali e di servizio (Art. 58 e 82 delle Norme di Piano)
 - 1 - Impianto produttivo Ai Braghi
 - 2 - Centro servizi Torre dell'Accesa
 - 3 - Impianto produttivo Stanghelli
 - 4 - Piattaforma servizi ecologici del Tuscany
 - 5 - Attività commerciali La Nuova
 - 6 - Acquarium Monte Moro
 - 7 - Impianto industriale Polyline Caspiano
 - 8 - Impianto distribuzione calzature
 - 9 - Attività commerciali Villa La Bianca
 - 10 - Centro artigianale Oropace

Impianti ed attrezzature pubbliche (Art. 59 delle Norme di Piano)

Aree Estrattive (Art. 60 e 83 delle Norme di Piano)

- Area a Destinazione Estrattiva (1 - Cicalino)
- Giacimento di PRC (2 - Cava dell'Oro)

Siti di Reperimento Materiali Ornamentali Storici - "Tav. QC 11" del P.R.C. di cui all'articolo 3 della L.R. 35/2015 (Art. 54 delle Norme di Piano)

Ambiti delle presenze minerarie (Art. 61 e 84 delle Norme di Piano)

- 1 - Caspiano - La Pista
- 2 - Roccolina
- 4 - Fontanarancio

SISTEMA DELLA MOBILITA' LENTA

- Sentieristica pubblica delle Colline Metallifere (Art. 44 delle Norme di Piano)
- Tracciato del progetto delle vie Etrusche (Art. 44 delle Norme di Piano)
- Viabilità minore di impianto storico (Art. 44 delle Norme di Piano)
- Tracciato dismesso della Ferrovia Massa Follonica (Art. 45 delle Norme di Piano)


INSEDIAMENTI SOGGETTI A TUTELA

- Immobili e complessi edilizi di interesse storico architettonico (Art. 65 delle Norme di Piano)
- Immobili e complessi edilizi monumentali (Parte II D.lgs 42/2004 - Art. 65 delle Norme di Piano)

DATI DI BASE

- Aree in corso di trasformazione (Art. 90 delle Norme di Piano)
 - 1 - Piano Attuativo per l'impiego del Bike Hotel Massa Vecchia
- Territorio urbanizzato (Art. 20 delle Norme di Piano)
- Limite amministrativo

INQUADRAMENTO CARTOGRAFICO

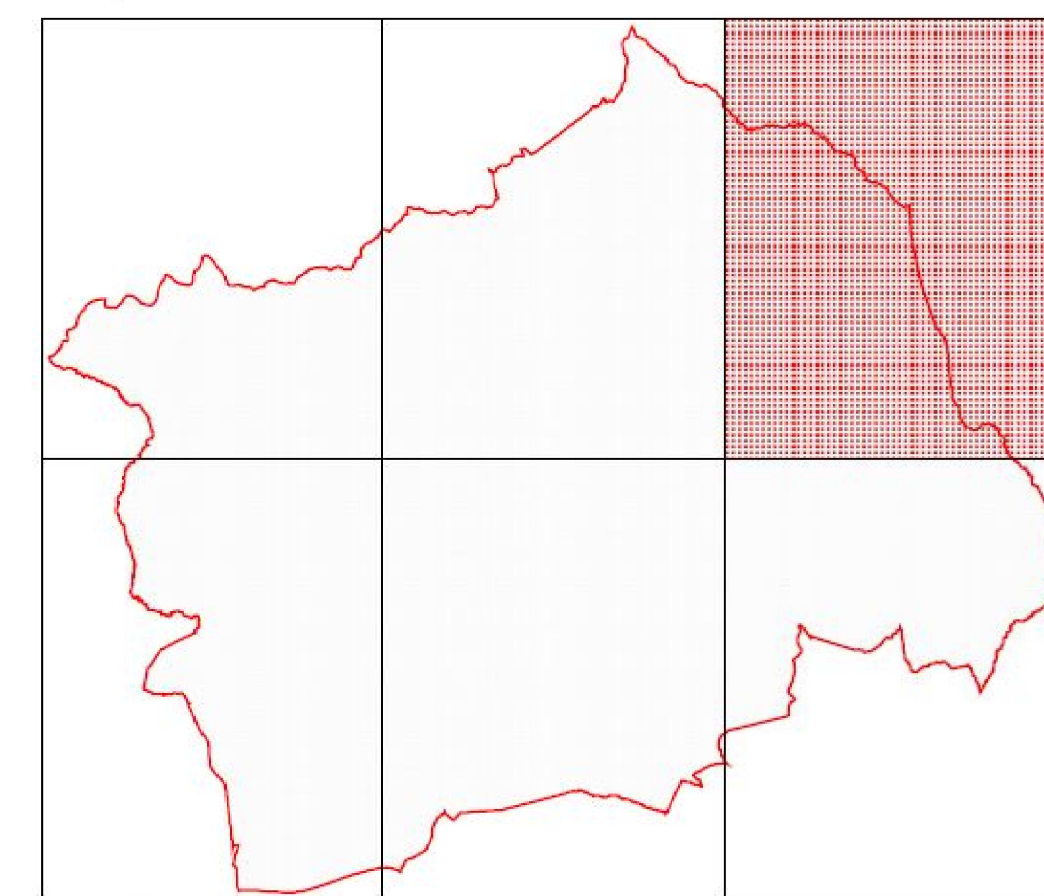

N
 scala 1:200.000