

UNIONE DI COMUNI MONTANA "COLLINE METALLIFERE"

Provincia di Grosseto



Piano Strutturale Intercomunale


Tav. U07.3-A-int-2 - Massa Marittima
Recepimento Osservazioni

IL PRESIDENTE DELL'UNIONE DI COMUNI SINDACO E ASSESSORE ALL'URBANISTICA DEL COMUNE DI MASSA MARITTIMA	MARCELLO GIUNTINI
IL SINDACO E ASSESSORE ALL'URBANISTICA DEL COMUNE DI MONTEROTONDO M.MO	GIACOMO TERMINE
IL SINDACO E ASSESSORE ALL'URBANISTICA DEL COMUNE DI MONTIERI	NICOLA VERRUZZI
IL PROGETTISTA DI PIANO E RESPONSABILE DEL PROCEDIMENTO	DOTT. ING. ANTONIO GUERRINI


Digitalizzazione Carte

DR. GEOL. FABRIZIO FANCIULETTI
DR. ARCH. LUCIA MACII
DR. GEOL. LORENZO FANCIULETTI
DR. CHIM. SARA FANCIULETTI
DR. CLAUDIO PETRONI

Stato Sovrapposto

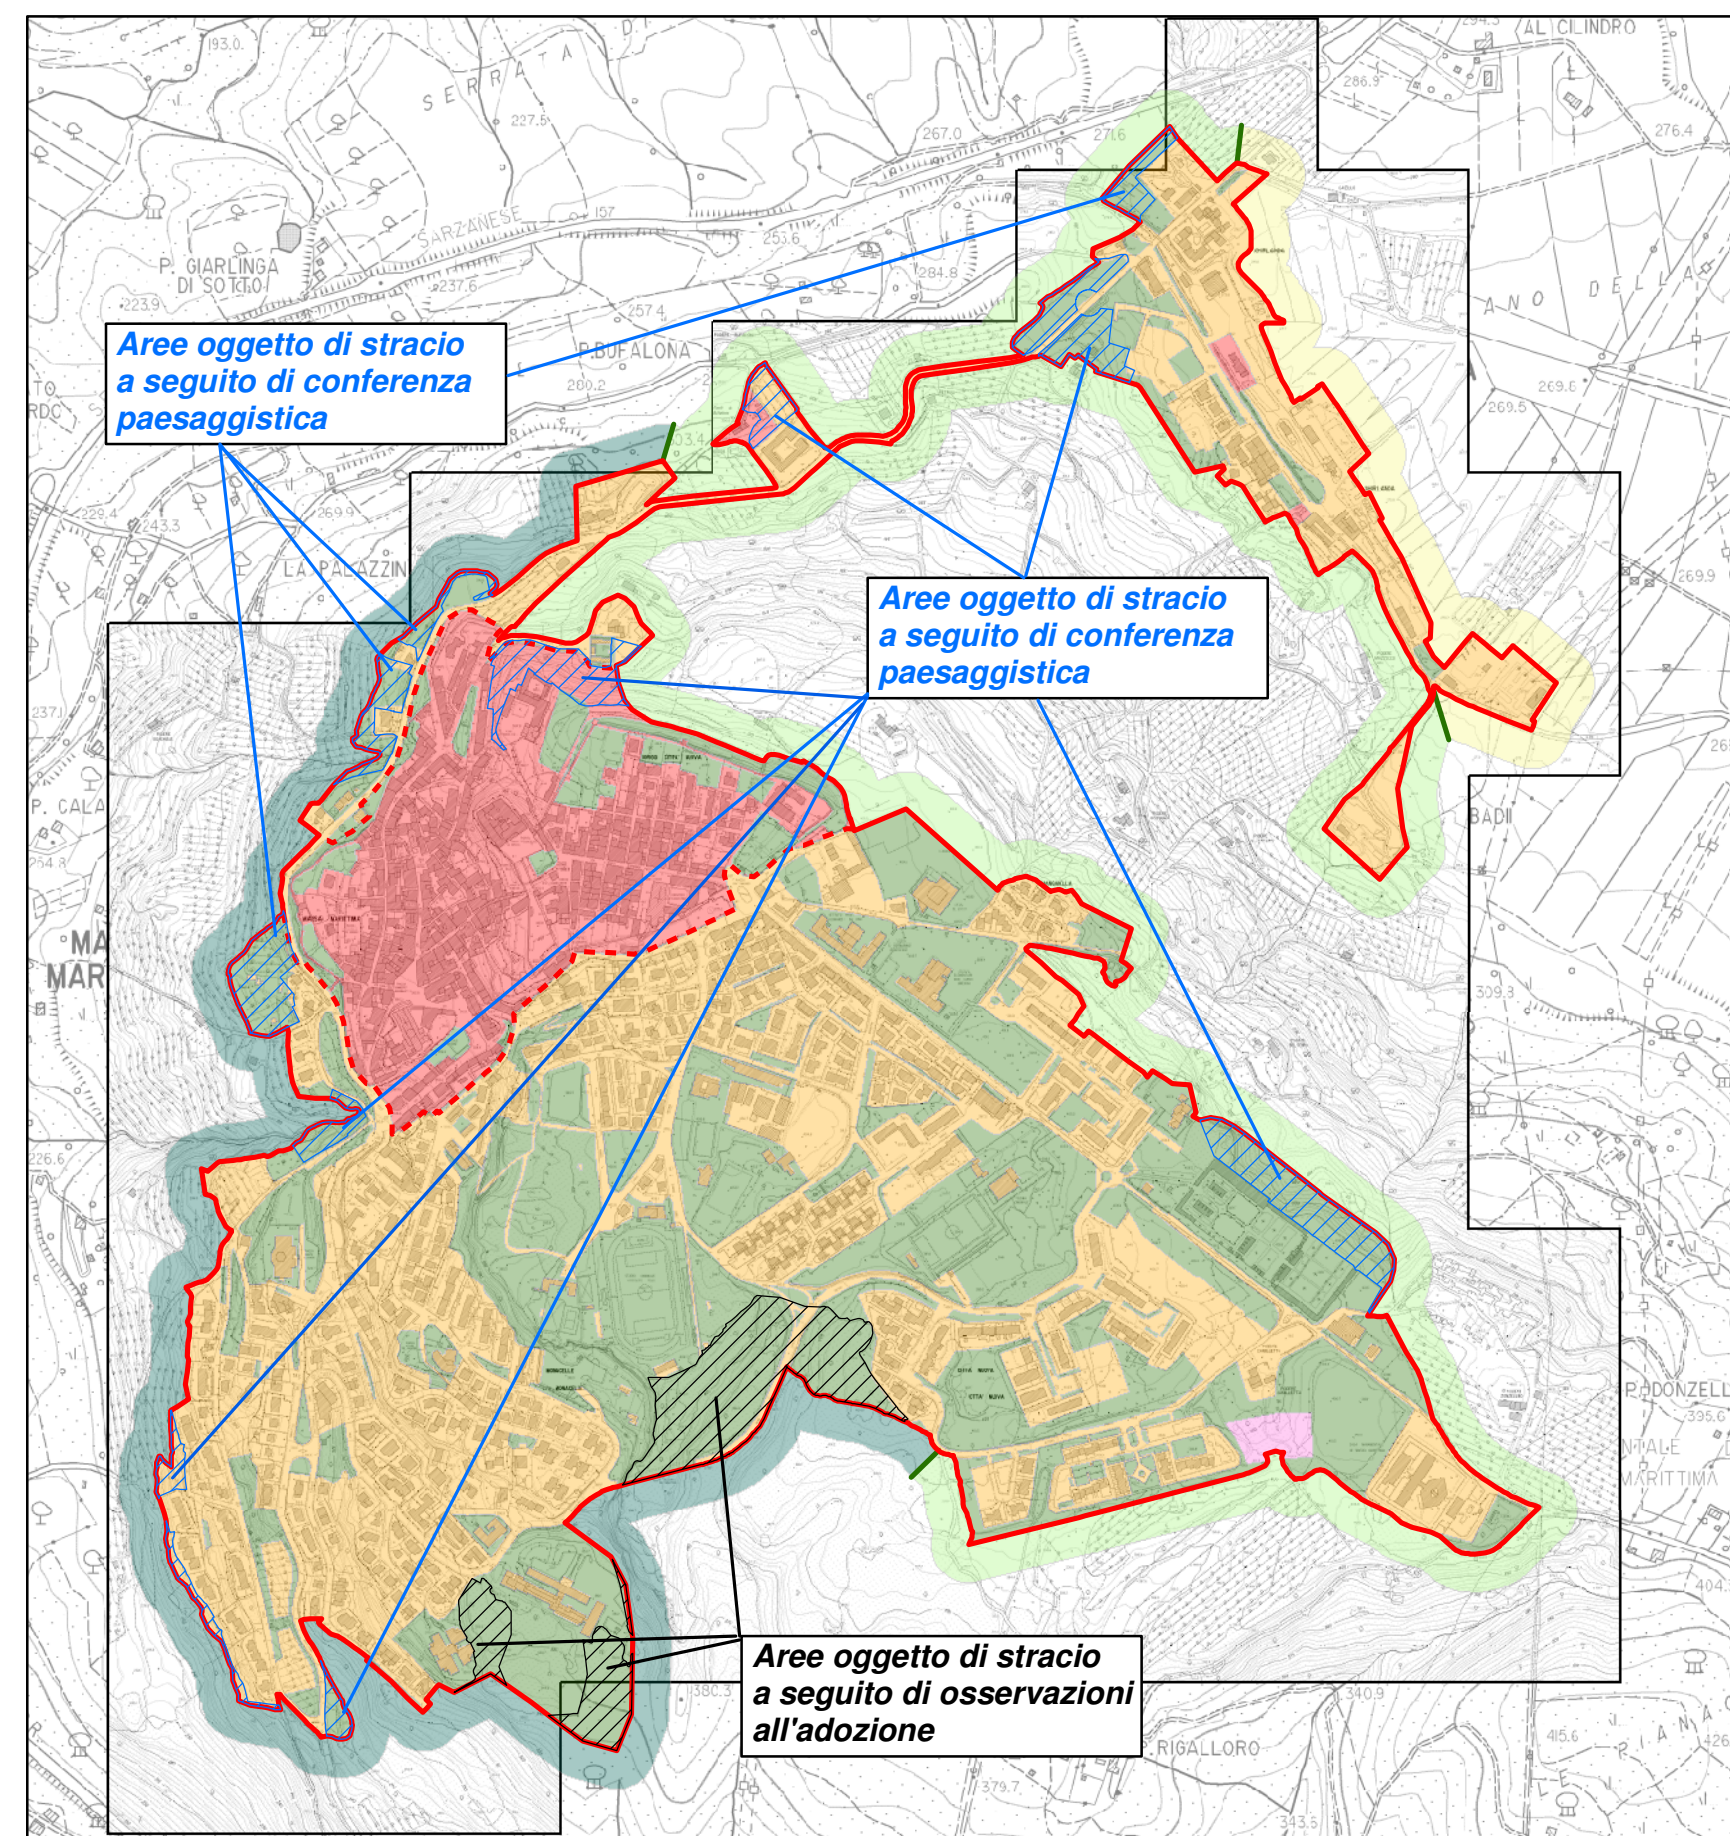

*Stato Modificato
a seguito recepimento osservazioni*

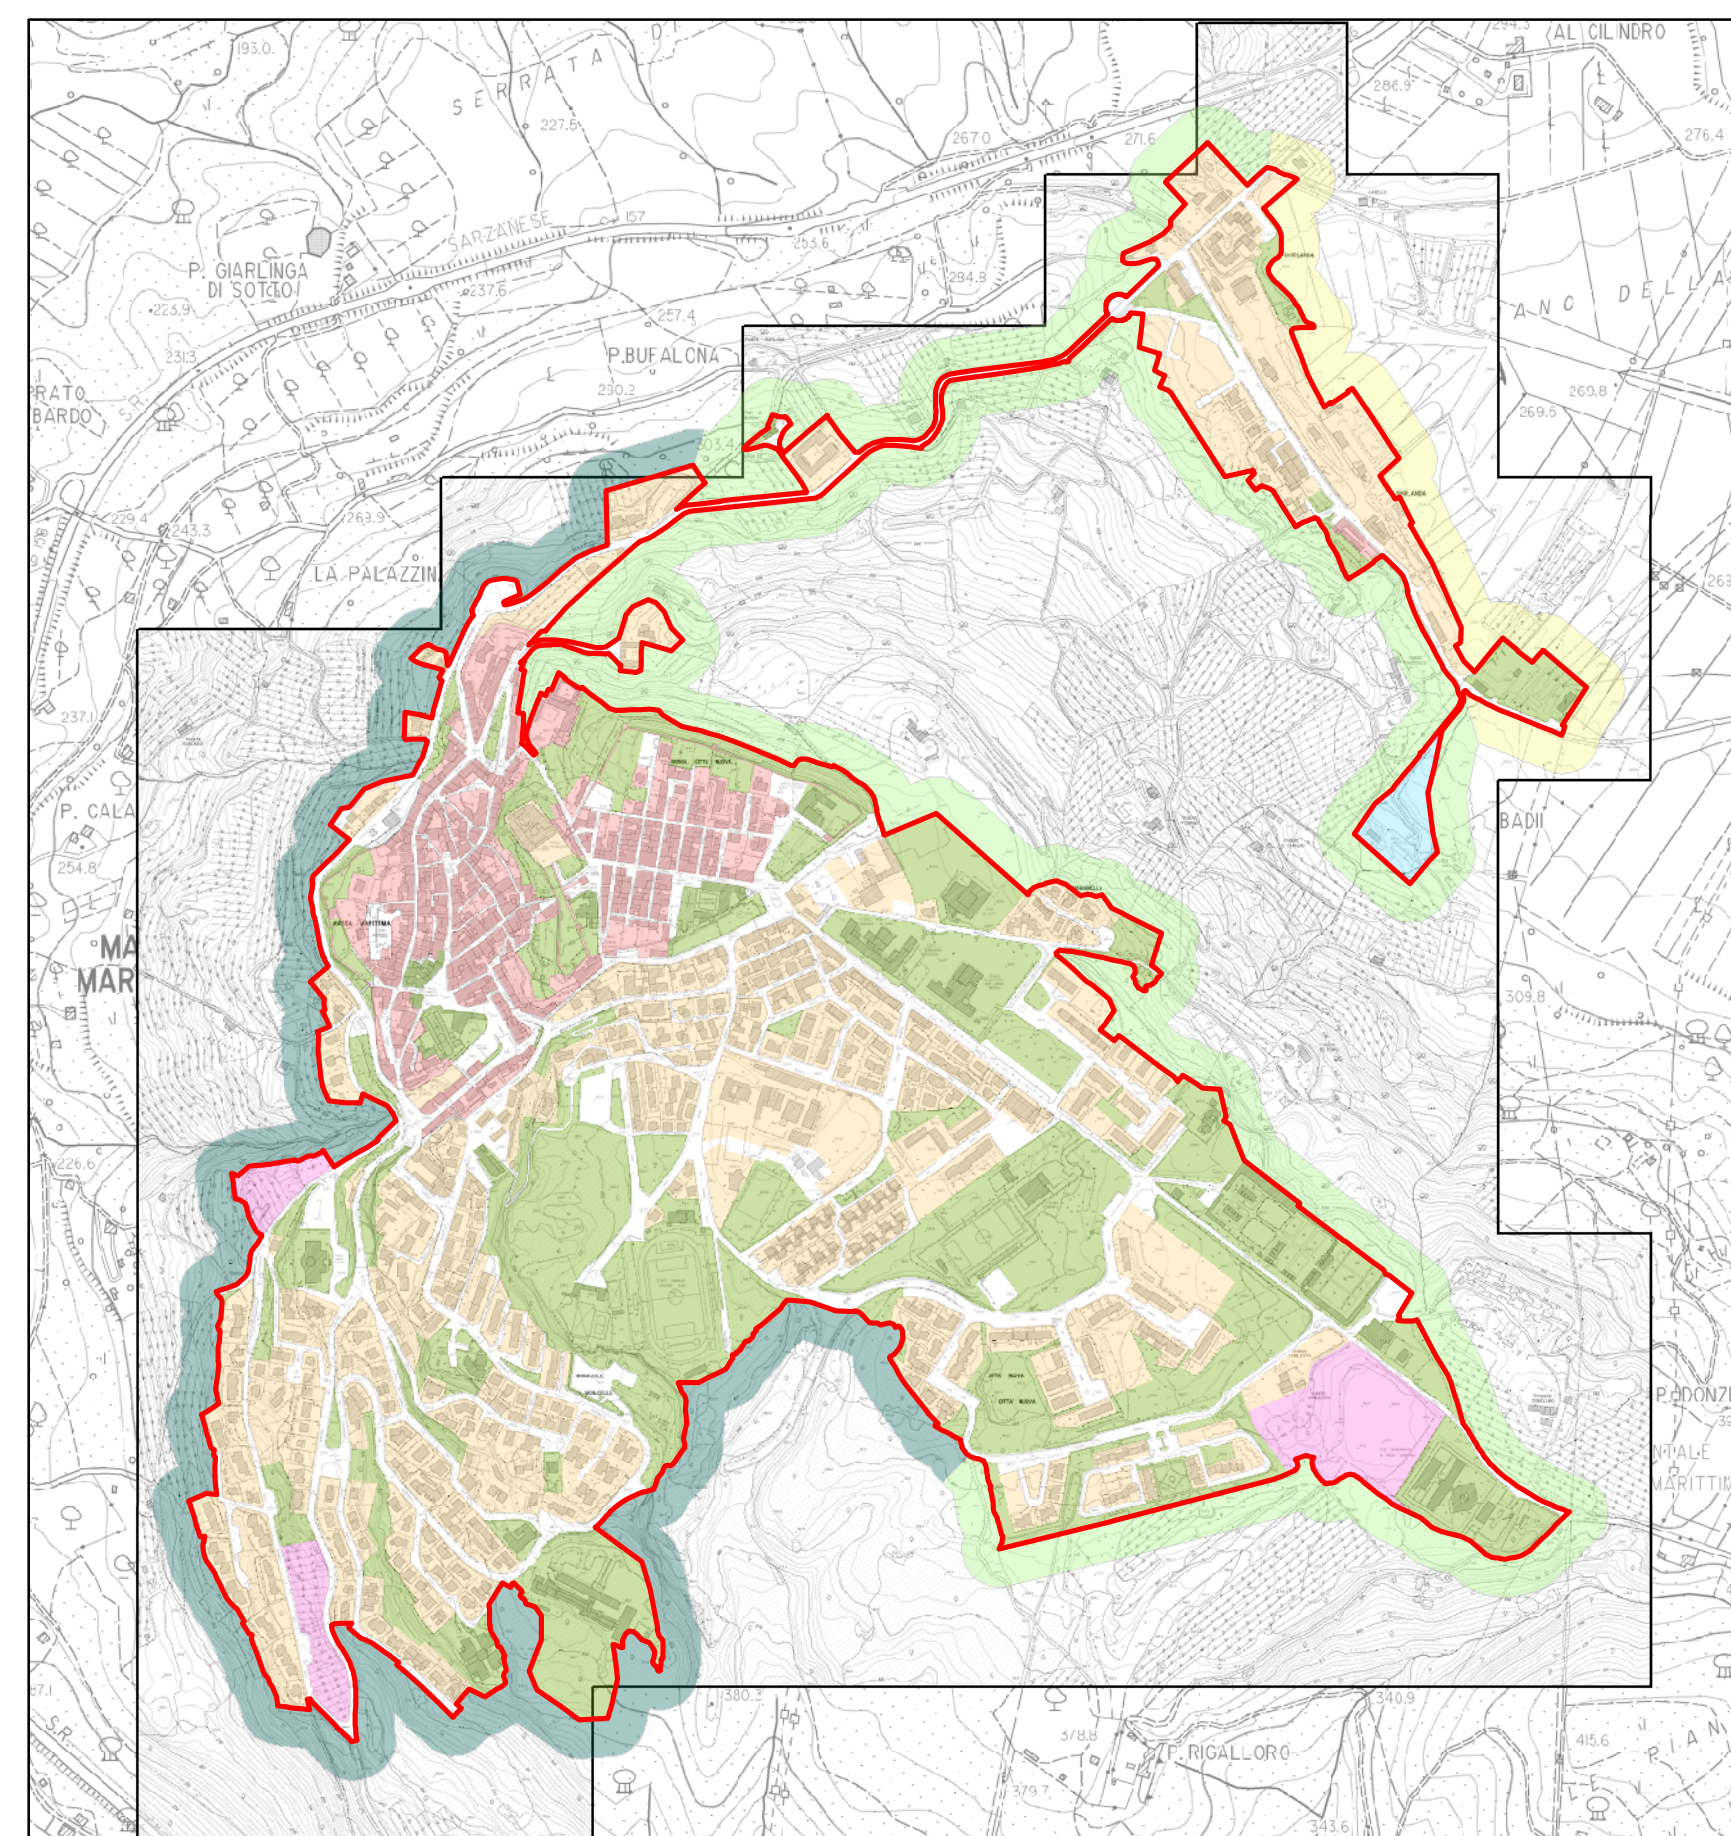

*Stato Modificato
su Ortofoto 2019*

