

# UNIONE DI COMUNI MONTANA "COLLINE METALLIFERE"

Provincia di Grosseto



## Piano Strutturale Intercomunale


### Tav. U07.3-B-int-2 - Valpiana Recepimento Osservazioni

IL PRESIDENTE DELL'UNIONE DI COMUNI SINDACO E ASSESSORE ALL'URBANISTICA DEL COMUNE DI MASSA MARITTIMA	MARCELLO GIUNTINI
IL SINDACO E ASSESSORE ALL'URBANISTICA DEL COMUNE DI MONTEROTONDO M.MO	GIACOMO TERMINE
IL SINDACO E ASSESSORE ALL'URBANISTICA DEL COMUNE DI MONTIERI	NICOLA VERRUZZI
IL PROGETTISTA DI PIANO E RESPONSABILE DEL PROCEDIMENTO	DOTT. ING. ANTONIO GUERRINI

#### Digitalizzazione Carte


DR. GEOL. FABRIZIO FANCIULETTI  
DR. ARCH. LUCIA MACII  
DR. GEOL. LORENZO FANCIULETTI  
DR. CHIM. SARA FANCIULETTI  
DR. CLAUDIO PETRONI

### Stato Sovrapposto

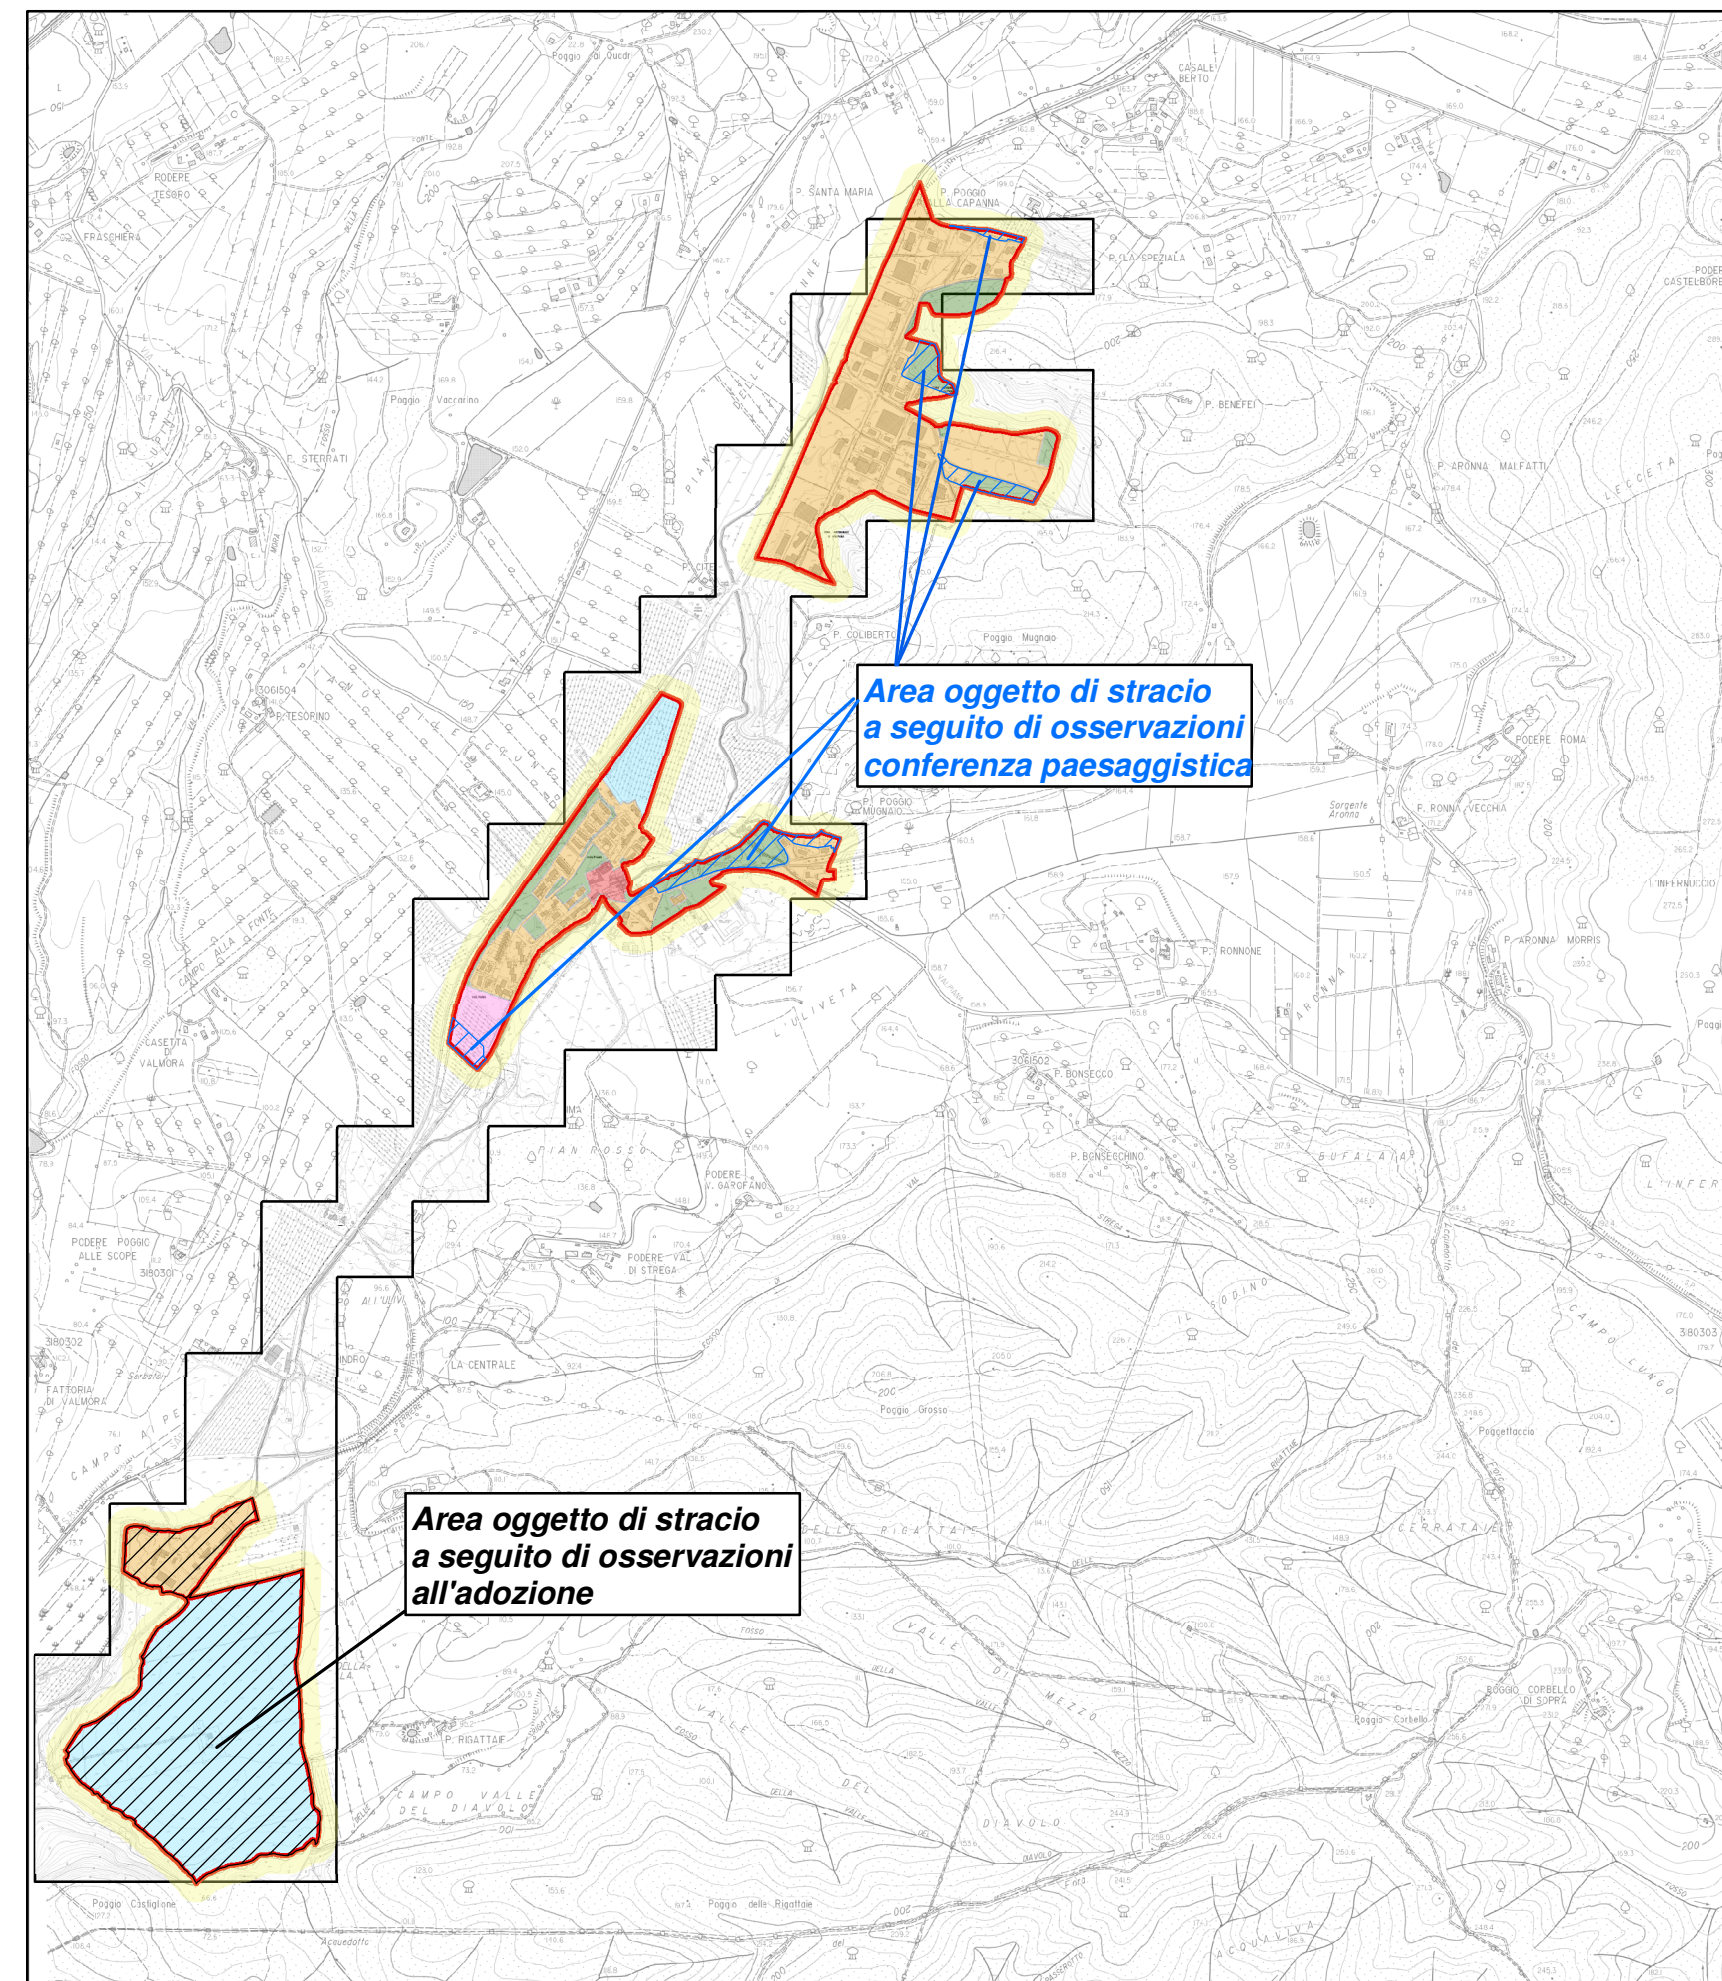

Scala 1:20000

### Stato Modificato a seguito recepimento osservazioni

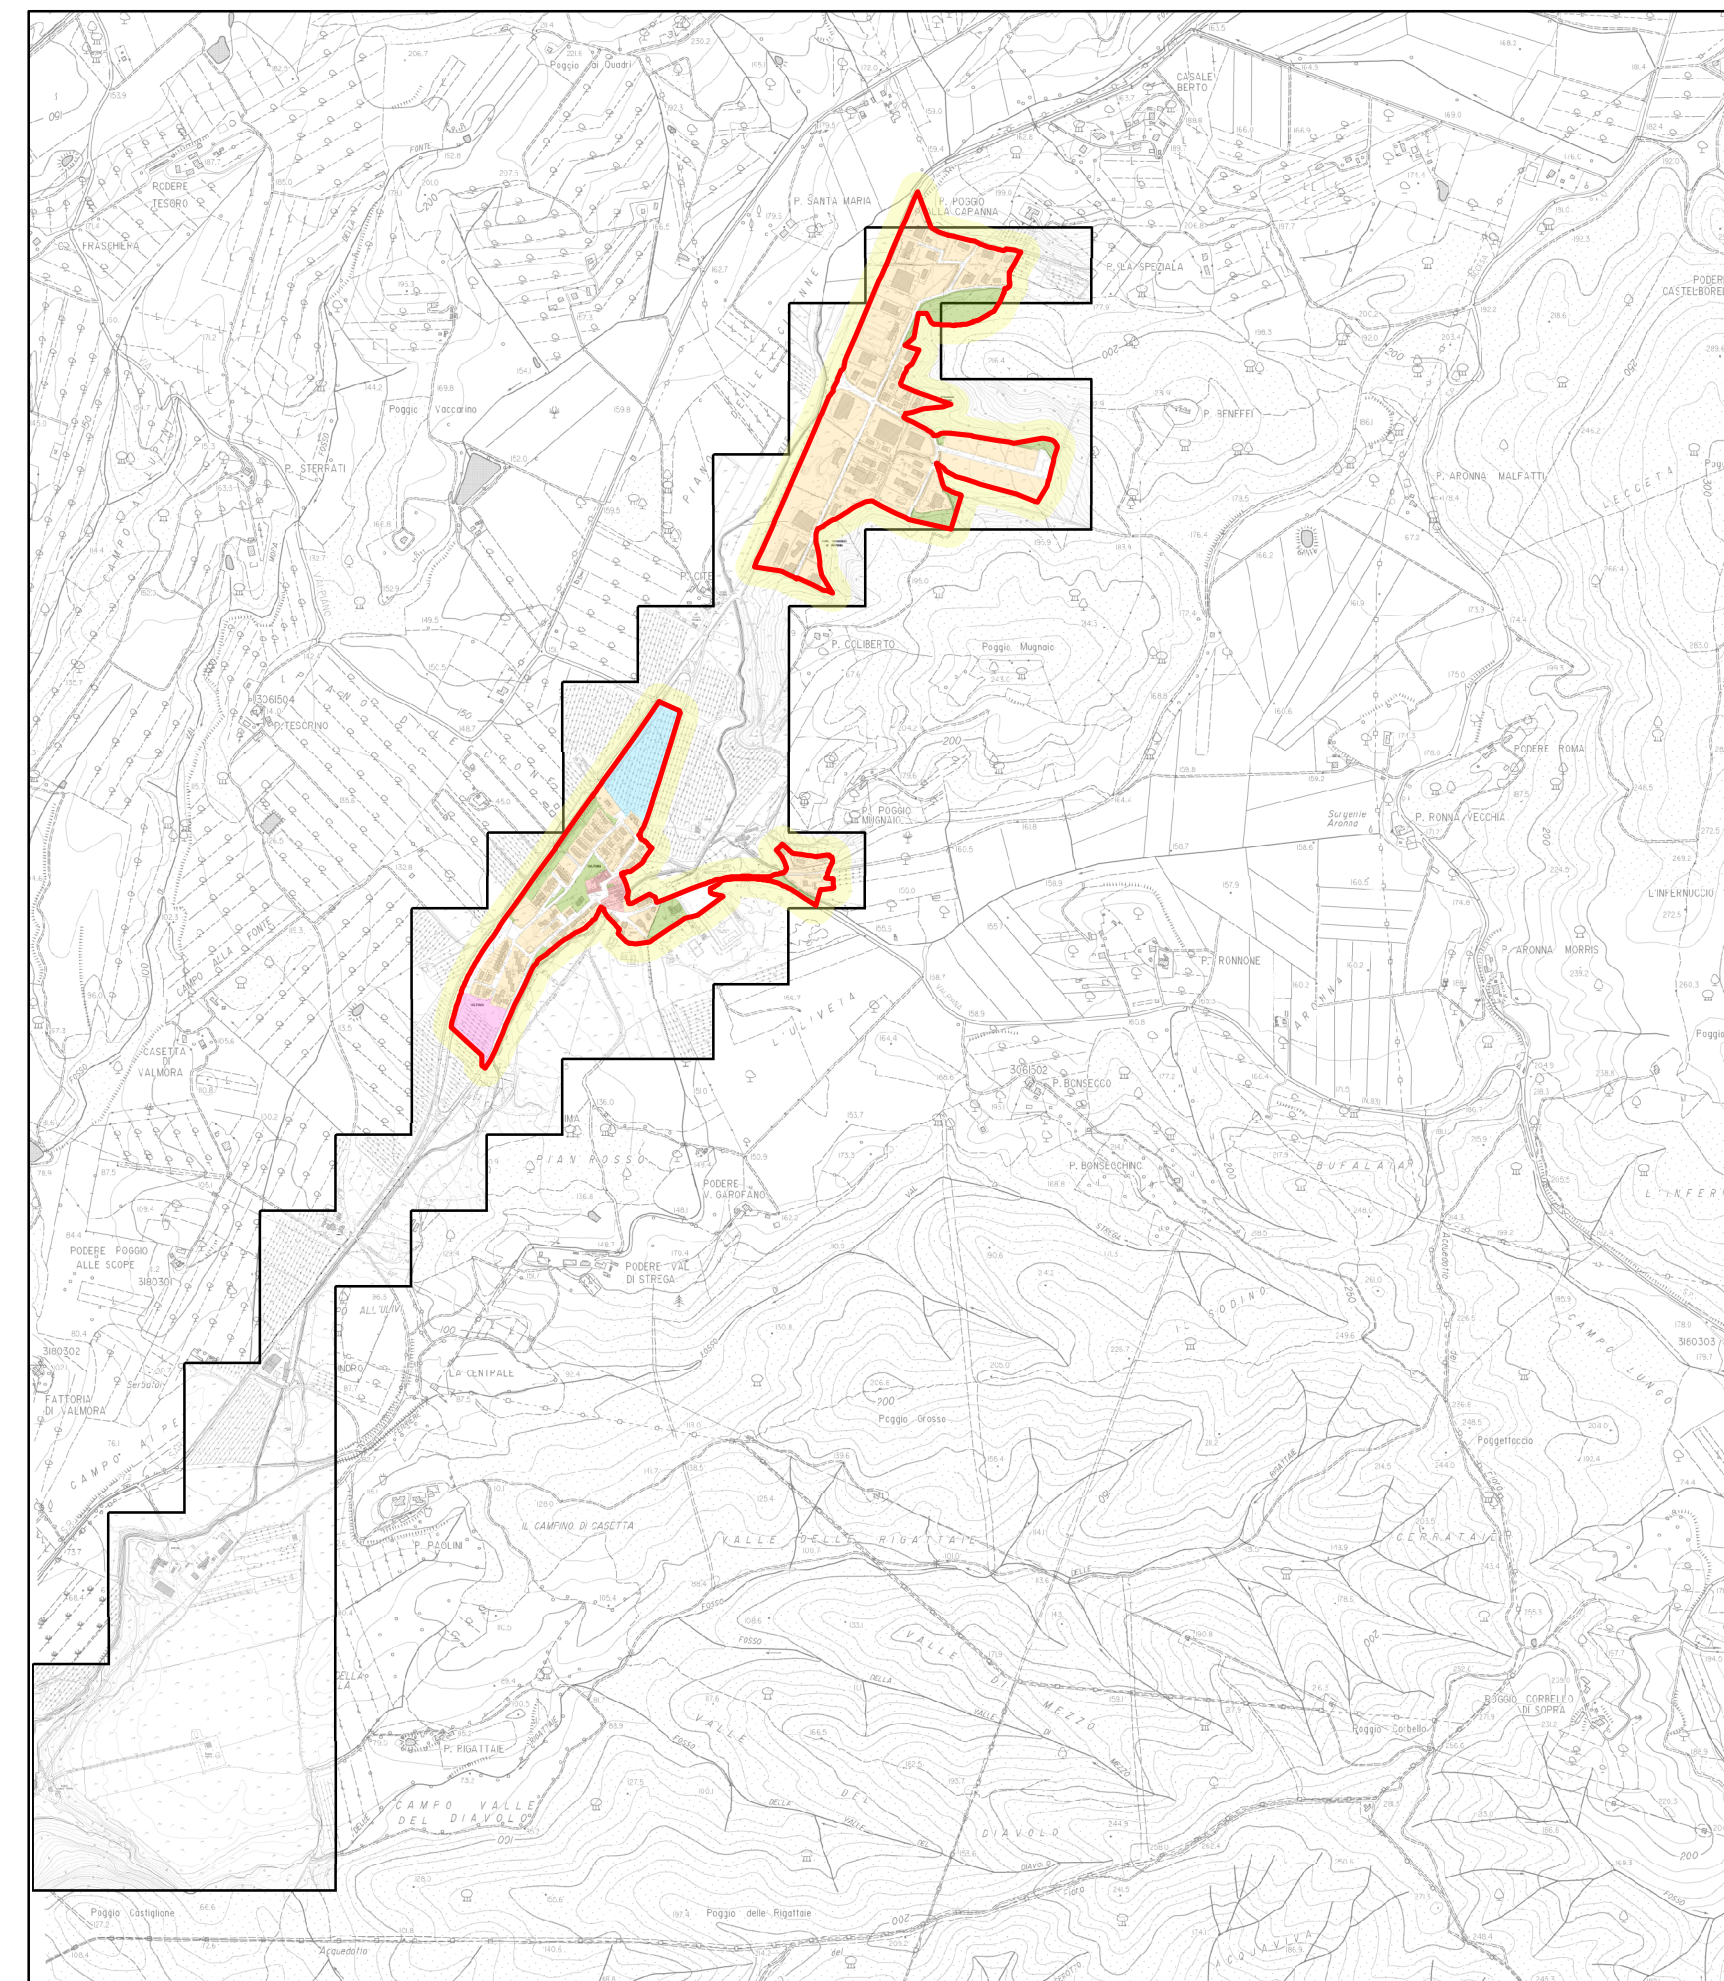

Scala 1:20000

### Stato Modificato su Ortofoto 2019



Scala 1:10000