

# UNIONE DI COMUNI MONTANA "COLLINE METALLIFERE"

Provincia di Grosseto



## Piano Strutturale Intercomunale

### Tav. U07.3-D-int-2 - Monterotondo M.mo, Frassine Recepimento Osservazioni

IL PRESIDENTE DELL'UNIONE DI COMUNI  
SINDACO E ASSESSORE ALL'URBANISTICA  
DEL COMUNE DI MASSA MARITTIMA

MARCELLO GIUNTINI

IL SINDACO E ASSESSORE ALL'URBANISTICA  
DEL COMUNE DI MONTEROTONDO M.MO

GIACOMO TERMINE

IL SINDACO E ASSESSORE ALL'URBANISTICA  
DEL COMUNE DI MONTIERI

NICOLA VERRUZZI


IL PROGETTISTA DI PIANO E  
RESPONSABILE DEL PROCEDIMENTO

DOTT. ING. ANTONIO GUERRINI

#### Digitalizzazione Carte


DR. GEOL. FABRIZIO FANCIULLETTI  
DR. ARCH. LUCIA MACII  
DR. GEOL. LORENZO FANCIULLETTI  
DR. CHIM. SARA FANCIULLETTI  
DR. CLAUDIO PETRONI

### Stato Sovrapposto


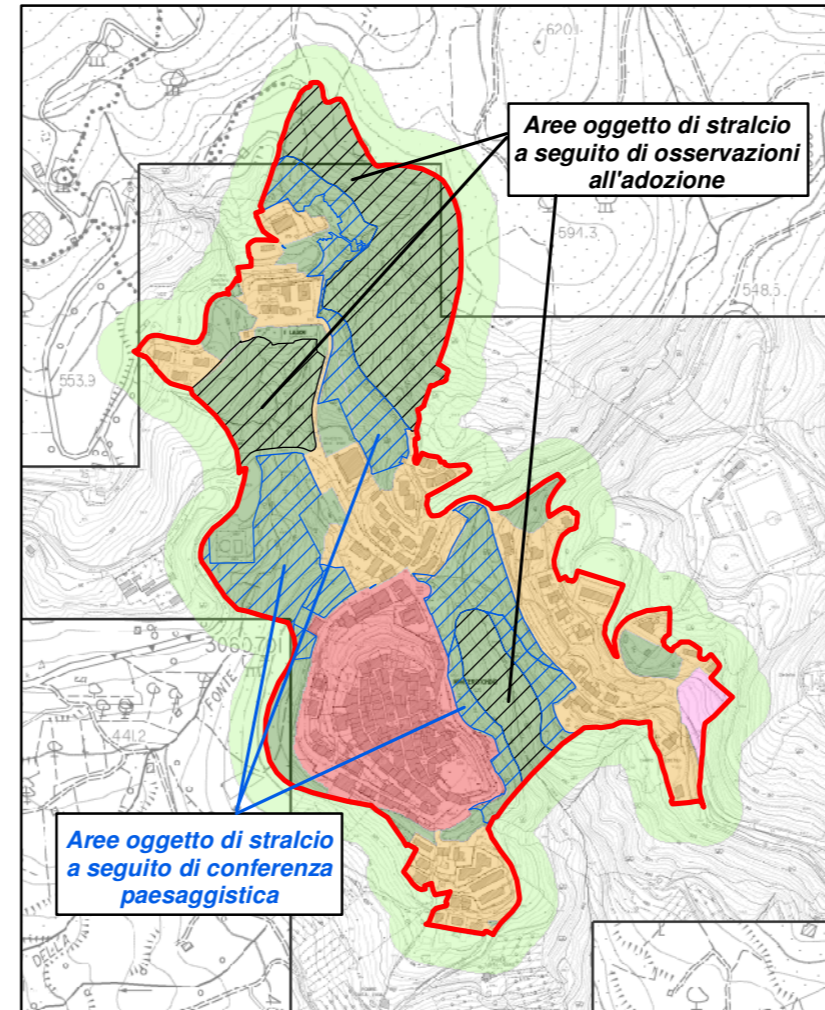


Monterotondo  
Marittimo  
(scala 1:10000)

### Stato Modificato a seguito recepimento osservazioni

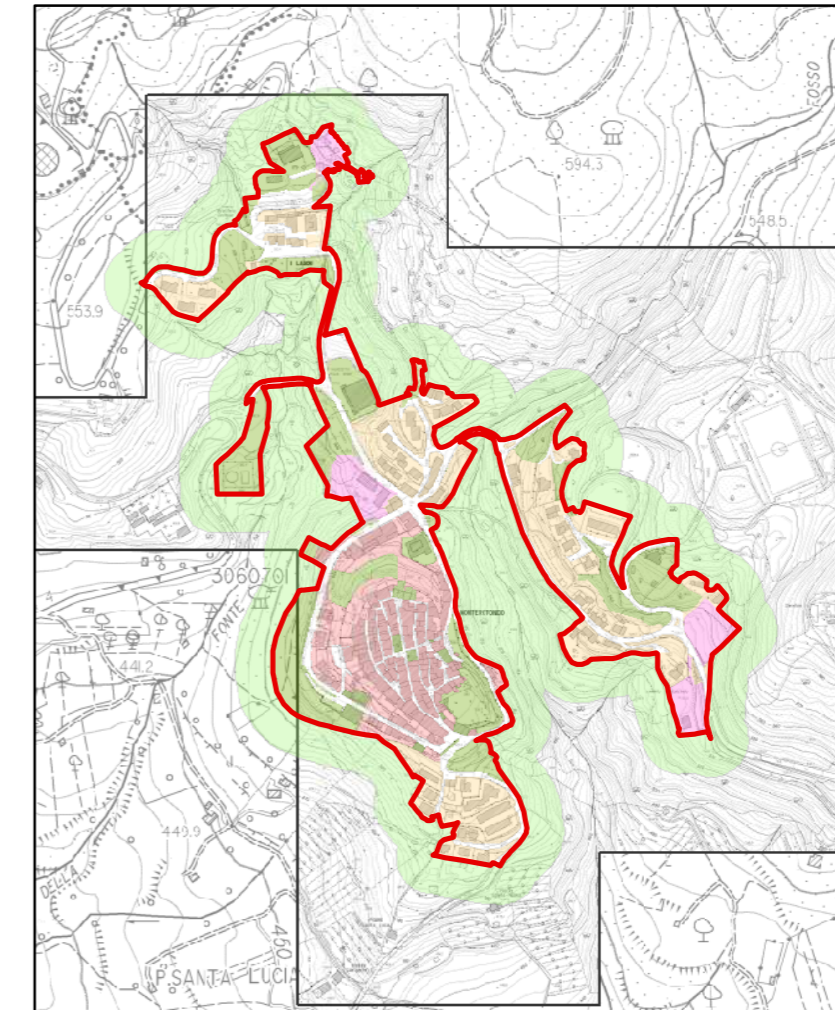

### Stato Modificato su Ortofoto 2019

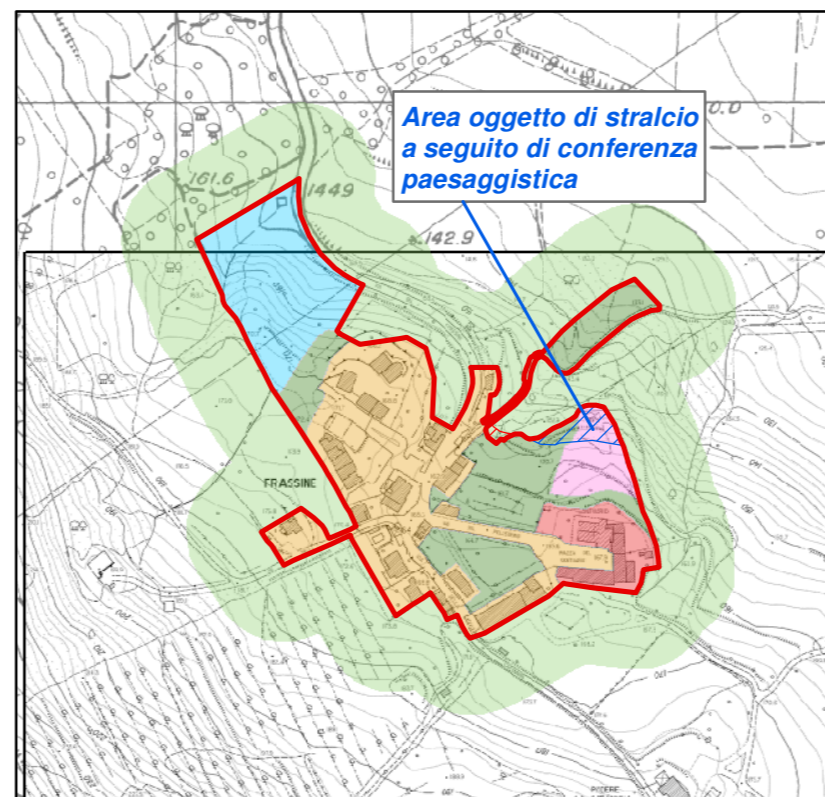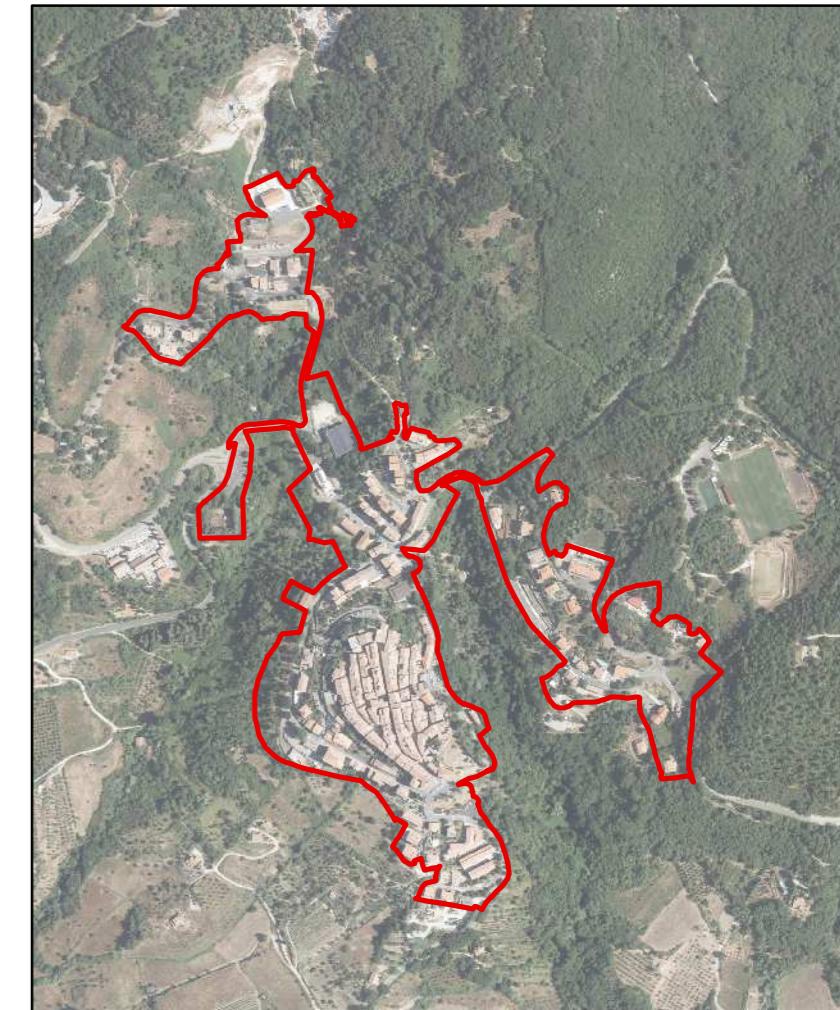

Frassine  
(scala 1:5000)

