


Piano Strutturale ST5c

Territorio urbanizzato e territorio rurale
(sud-ovest) scala 1:10.000

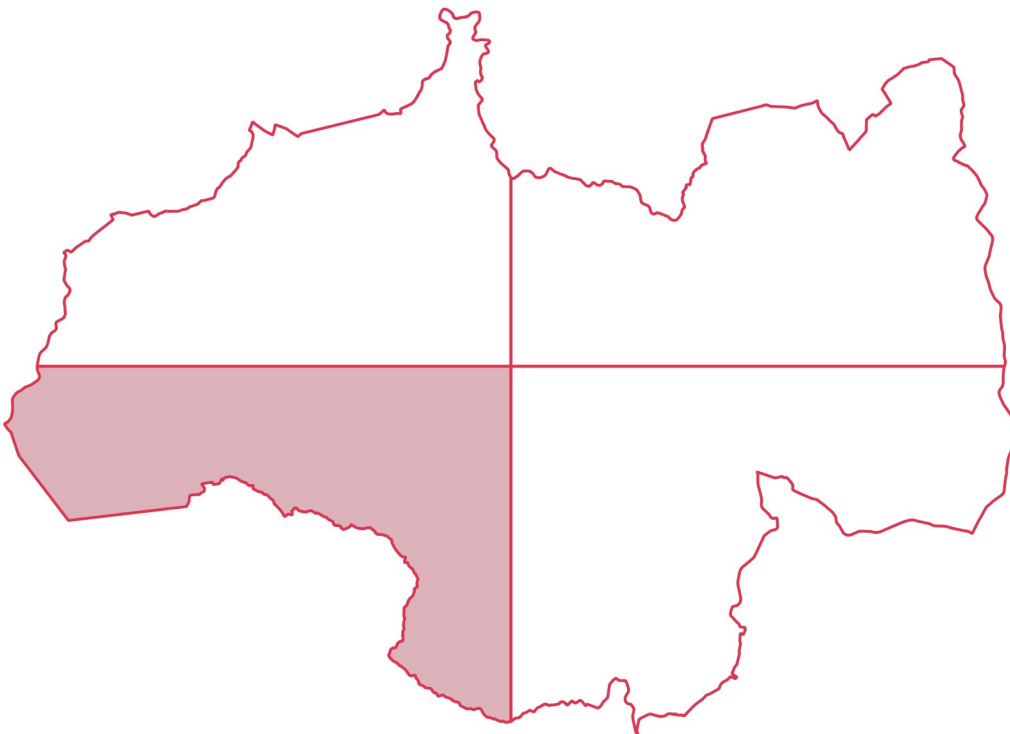

marzo 2024
con le modifiche introdotte in sede di controdeduzioni alle osservazioni - ottobre 2025

progetto:
Stefania Rizzotti, Idp studio (capogruppo)
Roberto Vezzosi
Massimiliano Rossi, Davide Giovannuzzi, ProGeo Engineering s.r.l.
Monica Coletta, Studio tecnico Agostoli di Coletta Frassinetti Sarica
Valentina Vettori
Idp progetti gis s.r.l.

Sindaco con delega all'Urbanistica: Andrea Frosini
Garante dell'informazione e della partecipazione: Marco Pajetta
Responsabile del procedimento: Valeria Capitani

Comune di Monteriggioni

- territorio urbanizzato
- aree incluse in base alle strategie di riqualificazione e rigenerazione urbana (c. 4 art. 4 L.R. 65/2014)
- aree incluse in quanto interessate da piani attuativi/interventi convenzionati vigenti e altri progetti in corso di attuazione
- territorio rurale
- nuclci rurali
- morfortipi delle urbanizzazioni contemporanee
- TR2

tessuto a isolati aperti e lotti residenziali isolati
- TR3

tessuto a isolati aperti e blocchi prevalentemente residenziali
- TR4

tessuto a isolati aperti e blocchi prevalentemente residenziali di edilizia pianificata
- TR5

tessuto pavillonaire
- TR6

tessuto a tipologie miste
- TR7

tessuto sfrangiato di margine
- TR8

tessuto lineare
- TR11

tessuti extraurbani a prevalente funzione residenziale mista
- TR12

campagna urbanizzata
- TR12

piccoli agglomerati isolati extraurbani
- TPS1

tessuti della città produttiva e specialistica
- TPS1

tessuto a proliferazione produttiva lineare
- tessuti e complessi edilizi di matrice storica nelle aree urbane e nei nuclei rurali

