



Sindaco
Federica Nannetti
Progettista PUG
Arch. Carla Ferrari

ADOZIONE

PIANO URBANISTICO GENERALE
STRATEGIA PER LA QUALITA' URBANA ED ECOLOGICO-AMBIENTALE

PUG/S.RCP
TELAIO PORTANTE DELLA CICLABILITA' PROGETTO

SCALA 1:15.000

Sindaco: Federica Nannetti

PUG/STRATEGIA

TELAIO PORTANTE DELLA CICLABILITA' - PROGETTO

in cura di

Ing. Alfredo Druluca
collaboratori: Ing. Francesco Castelnovo, Dott. pl. Chiara Gruppo, Ivan Passuli

UFFICIO DI PIANO
Geom. Gianluigi Maselli, Responsabile dell'Ufficio di Piano
Elena Marzotti, Coordinatrice della comunicazione e della partecipazione
Arch. Carla Ferrari, pianificazione e paesaggio
Dott. geol. Valteriano Franchi, temi ambientali
Avv. Lorenzo Minganti, aspetti giuridici
Dott. Francesco Capobianco, aspetti economico-finanziari

UFFICIO TECNICO
Gianluigi Maselli
Elena Marzotti

PROGETTISTA del PUG
Arch. Carla Ferrari

GRUPPO DI LAVORO
SISTEMA INSEDIATIVO:

Arch. Carla Ferrari, Arch. Silvia Poli
collaboratori: Ivan Passuli, Dott. Agr. Sara Casadio Montanari

ASPETTI SOCIO-DEMOCRATICI ED ECONOMICI:
Dott. Francesco Capobianco (NOMISMA)

CENSIMENTO EDIFICI DI INTERESSE STORICO ARCHITETTONICO E TESTIMONIALE:
Ing. Francesco Bursi

collaboratori: Lucia Bursi, Conrado Ugoletti, Giacomo Rinaldi, Marco Sileo

ARCHEOLOGIA:
Dott. Mauro Librenti e Alessandra Cianciosi

VALUTAZIONE RISCHIO ALLAGAMENTO:
collaboratori: Ing. Renato Vaccaro, Ing. Susanna Dazzi

STRUTTURA FISICA DEL TERRITORIO E RISORSE IDRICHE:
Dott. Geol. Valteriano Franchi

collaboratori: Dott. Geol. Stefano Aili, Dott. Geol. Alessandro Ghini, Dott. Geol. Giorgio Campana

MOBILITA' E TRAFFICO:
Ing. Alfredo Druluca (Politecnico di Milano)

collaboratori: Ing. Francesco Castelnovo, Dott. pl. Chiara Gruppo

RUMORE E QUALITA' DELL'ARIA:
Dott. Roberto Odorici

collaboratori: Dott. Carlo Odorici

ANALISI COMFORT TERMICO:
AESS - agenzia per l'energia e lo sviluppo sostenibile

PAESAGGIO, SERVIZI ECOSISTEMICI, INFRASTRUTTURE VERDI E BLU, RISORSE NATURALI, TERRITORIO RURALE:
Dott. Agr. Andrea Di Paolo

collaboratori: Arch. Simone Ragni

ANALISI DEL TERRITORIO URBANIZZATO:
Prof.ssa Simona Tondelli (Unibo Dipartimento di Architettura)

CONSULENZA GIURIDICA:
Avv. Lorenzo Minganti


VALSAT - VALUTAZIONE DI SOSTENIBILITA' AMBIENTALE E TERRITORIALE
Avv. Lorenzo Minganti

ELABORAZIONI CARTOGRAFICHE E SIT:
Ivan Passuli

TELAIO PORTANTE DELLA CICLABILITA'

esistente / di progetto

- La Grande - Rubbiera
- Nonantolana
- Campazzo - Consolata
- Bogazzano - Cosette - Oasi del Torrizzuolo
- Campazzo - Parco Piccinini
- Redo - Navicello
- Anulare
- Connettori
- Sussidiari
- Ciclovia del Sole (Diremazione Modena)

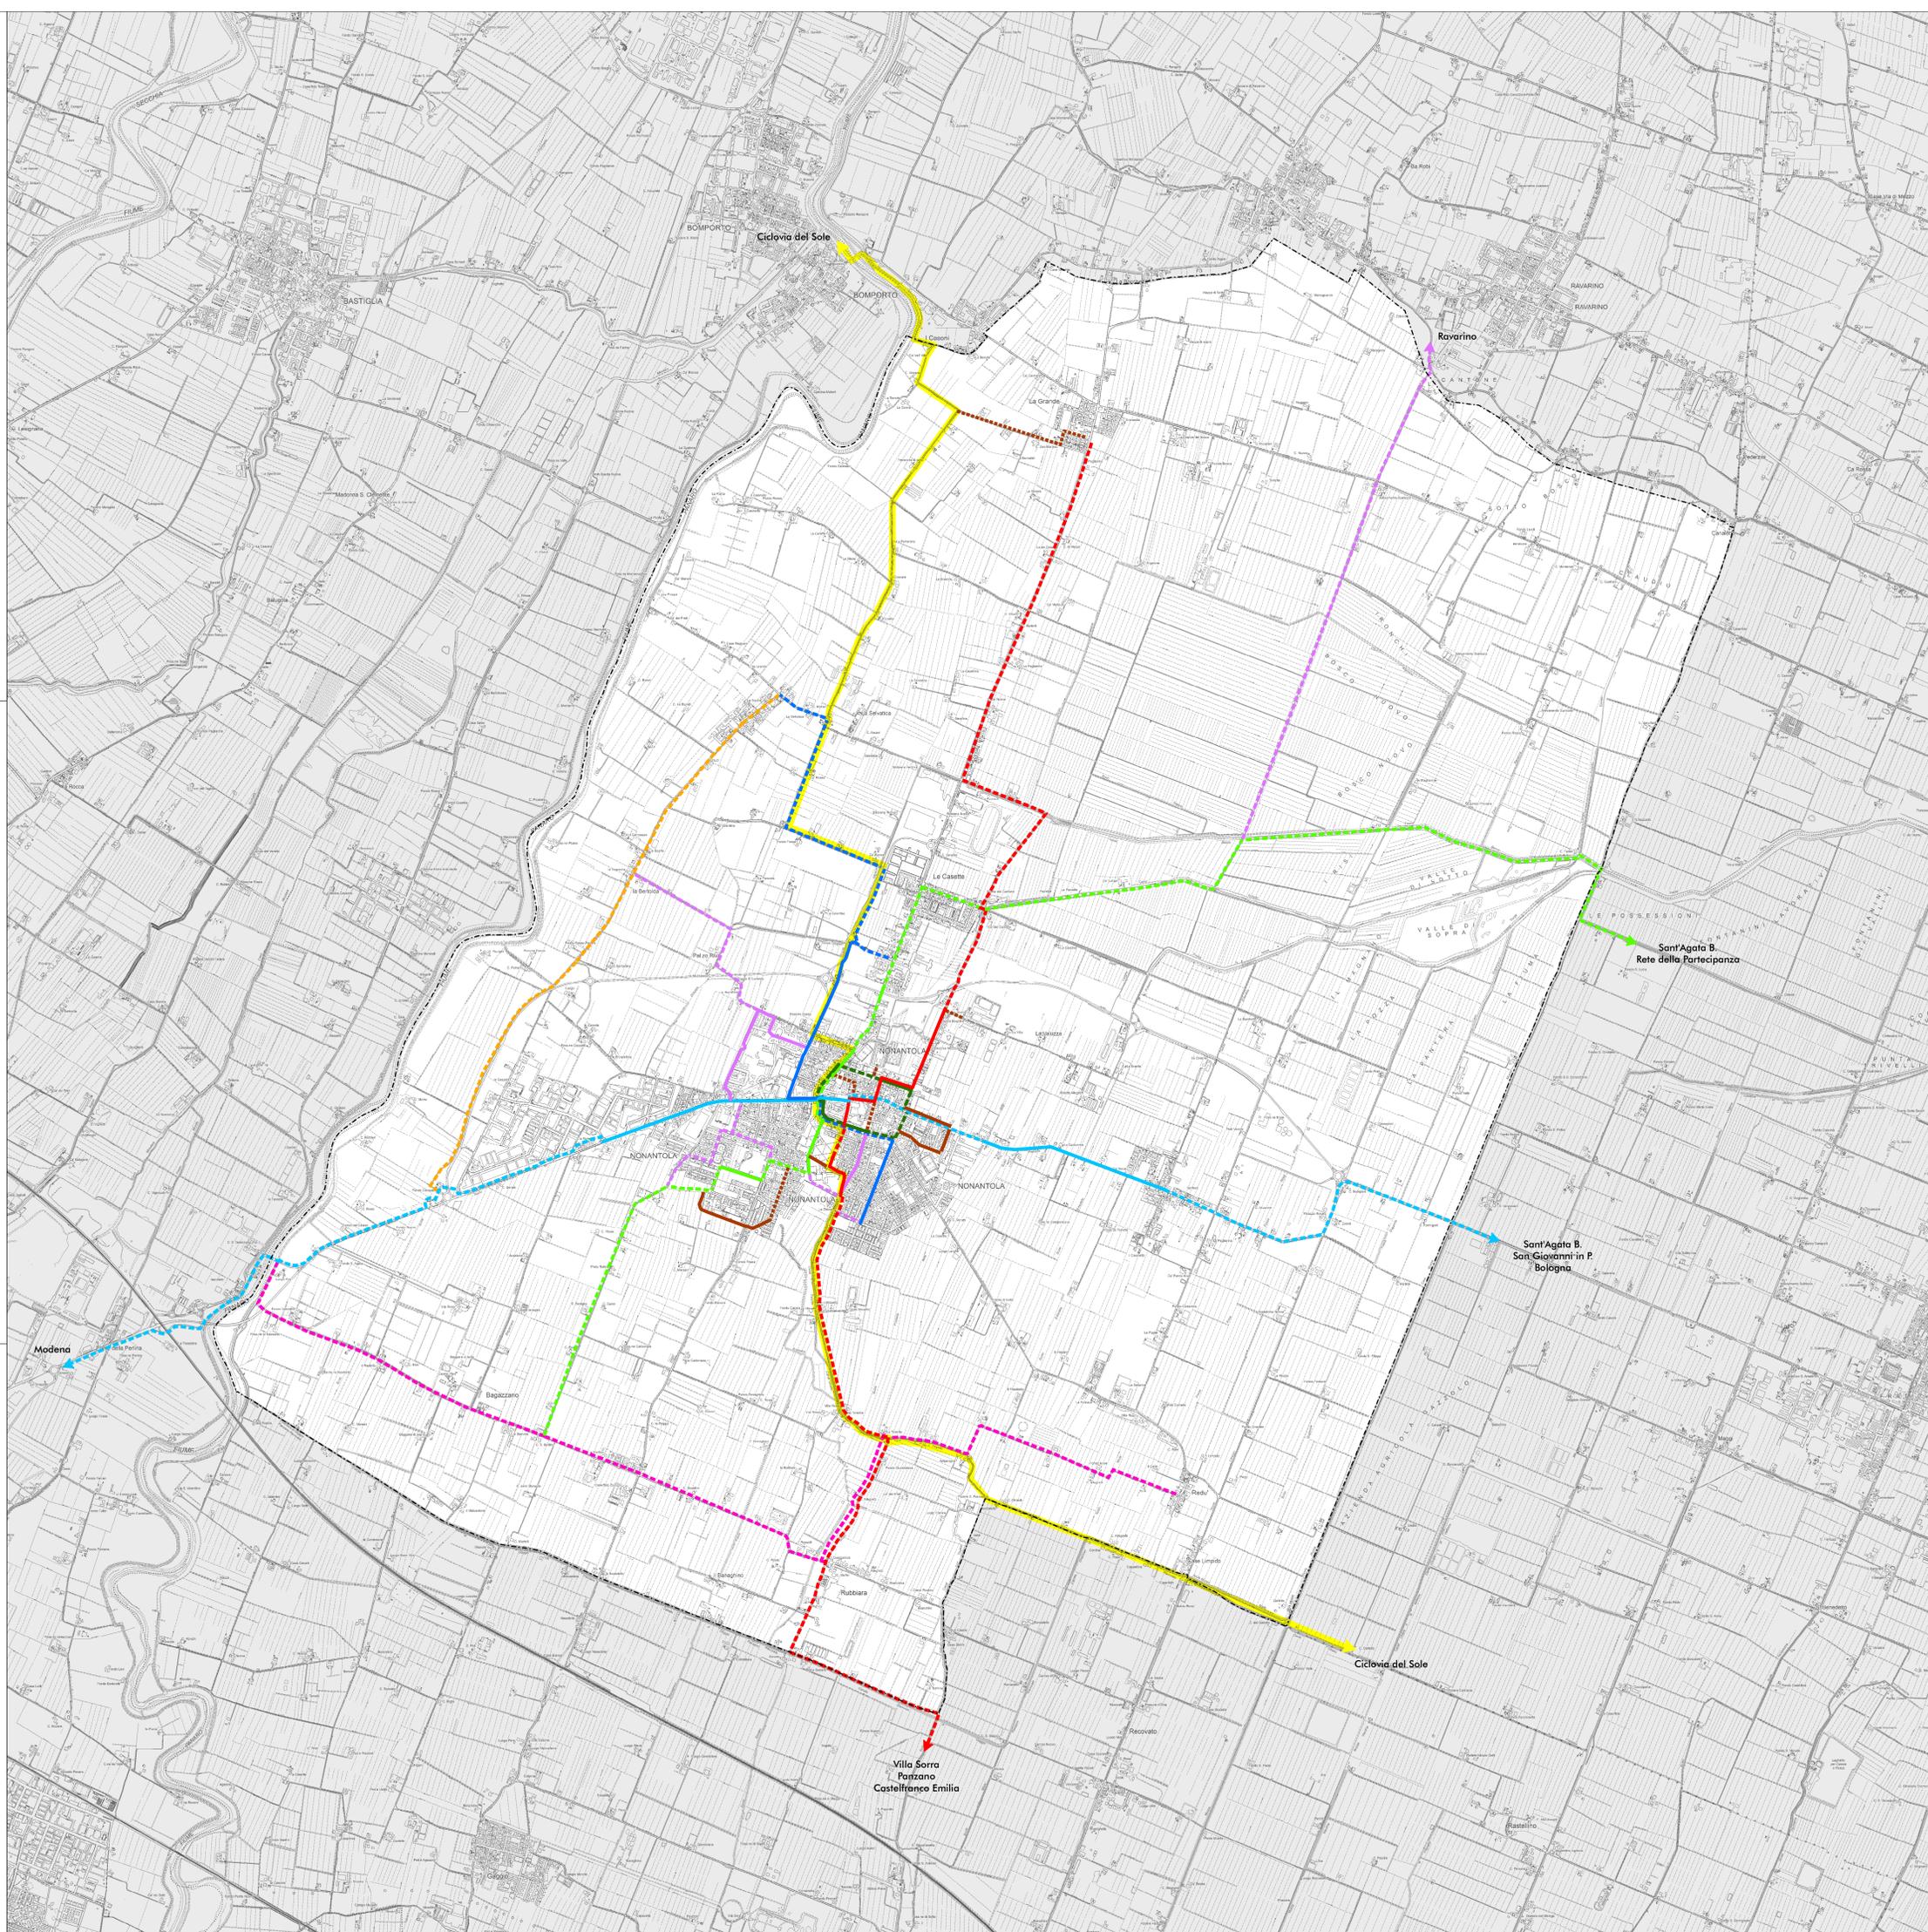

Sant'Agata B.
Rete della Partecipanza

Sant'Agata B.
San Giovanni in P.
Bologna

Villa Sorra
Parzano
Castelfranco Emilia

Ciclovia del Sole