

**COMUNE DI RADDA IN CHIANTI**  
Provincia di Siena

**UFFICI TECNICI COMUNALI**

Il sindaco  
Luca Zambon

Il garante dell'informazione  
Lorenza Faleri

Il responsabile del procedimento  
Mila Falciani

Servizi urbanistica - edilizia privata  
Simonetta Paolucci

**UFFICIO DI PIANO**

Consulente urbanista e coordinatore generale  
Gianfranco Gorelli

Consulenti al progetto  
Michela Chis  
Francesca Masi

Aspetti geologici  
Luciano Lazzeri  
Geotecnico Firenze

Aspetti agronomici  
Guido Franchi


Consulente informatico  
Luca Gentili  
LUP progetti GIS

Consulente alla partecipazione  
Marzo Cresci

Consulente alla valutazione integrata  
Silvia Viviani


Consulente legale  
Enrico Amante

Collaboratori al piano  
Tommaso Borghini,  
Marcella Tatavitto

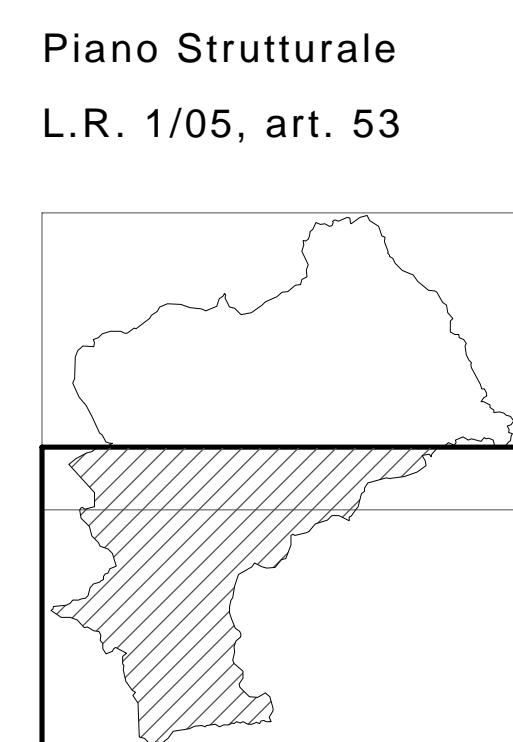


**Piano Strutturale**  
L.R. 1/05, art. 53

**Edificato**

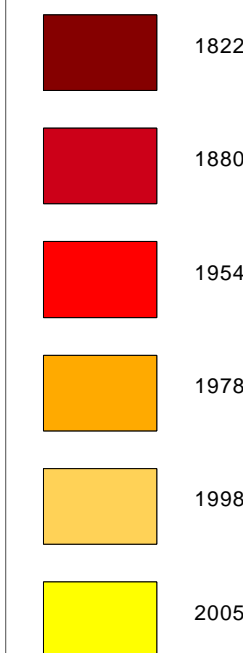

**Viabilità**

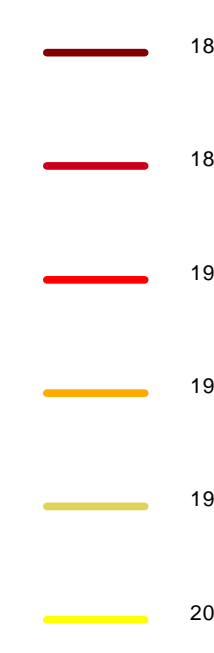

**Carta della periodizzazione del patrimonio edilizio e delle infrastrutture viarie**

tavola n° **StIn04S**  
scala 1:10.000  
aprile 2009