

**Comune di Reggello**  
Città Metropolitana di Firenze  
**Piano Strutturale**  
Art. 92 della Legge Regionale 10 Novembre 2014, n. 65

Stipite e Assessore all'Urbanistica  
**Cristiano Benvenuti**  
Responsabile del Procedimento  
**Stefano Emili**  
Garante dell'informazione e della Partecipazione  
**Simone Piccoli**


Coordinatore del Gruppo di Lavoro  
**Maria Clara Mele**

Settore Urbanistico  
**Maria Bertolini**  
**Maria Casare**  
**Gianna Neroni**  
**Alessandro Pianelli**  
**Davide Traversari**

Sistema Informativo e Cartografia  
**L&P Progetti GIS S.r.l.**  
Aspetti Geologici ed Idraulici  
**Geo Eco Progetti**  
**West Systems S.r.l.**

Aspetti Agronomici e Forestali  
**Patrizia Paoletti**  
**Andrea Traffante**

Aspetti della Visualizzazione Ambientale Strategica  
**Fabrizio D'Apelle**  
**Stefano Sali**

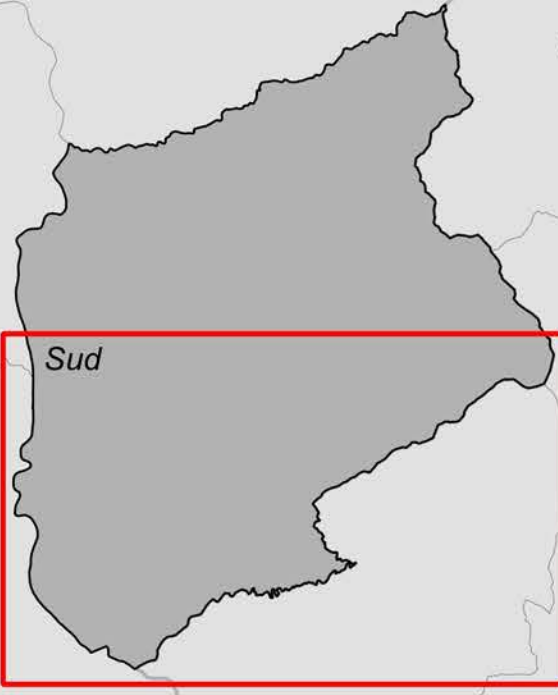

**Tavola Sud**

scala 1:10.000

Marzo 2017

**TAV 4 Quadro Conoscitivo**  
**Aree a standard**  
D.M. 2 Aprile 1968, n. 1444  
Adozione: Delibera C.C. n. 89 del 17/10/2016 (pubblicazione sul B.U.R.T. n. 46 parte II del 10/12/2016)  
Approvazione

- Aree per l'istruzione**
- Is Asili nido, scuole materne, scuole obbligo
- Aree per attrezzature di interesse comune**
- AIC Religiose
  - AIC Culturali
  - AICA Amministrativo
  - AICa Assistenziale
  - AICa Sociale
  - AICps Pubblici Servizi
  - AICc Cimiteri
- Aree per spazi pubblici attrezzati**
- Vp Verde pubblico a parco
  - Vs Verde pubblico per il gioco e per lo sport
- Aree per parcheggi**
- P Parcheggi

