

Comune di Reggello
Città Metropolitana di Firenze

Piano Strutturale
Art. 92 della Legge Regionale 10 Novembre 2014, n. 65

Variante 1ª al Piano Strutturale

Sindaco e Assessore all'Urbanistica
Cristiano Benetti

Responsabile del Procedimento
Stefano Emili

Garante dell'informazione e della Partecipazione
Simone Piccoli

Coordinatore del Gruppo di Lavoro
Maria Chiara Mele

Settore Urbanistica
Maria Bertolini
Bianca Capelli
Gianna Neroni
Alessandro Piantoni
Daniela Tassinari

Sistema Informativo e Cartografia
L&P Progetti GIS S.r.l.

Aspetti Geologici ed Idraulici
Geo Eco Progetti
West Systems S.r.l.

Aspetti Agronomici e Forestali
Patrizia Pacini
Andrea Traffante

Aspetti della Valutazione Ambientale Strategica
Fabrizio D'Aprile
Stefano Sati

Sindaco
Piero Giusti

Assessore all'Urbanistica
Andrea Cosi

Responsabile del Procedimento
Arch. Massimo Balsanielli


Progettista
Arch. Giovanni Pariani

Collaborazione al progetto
Plan. Emanuele Bechelli

Aspetti Geologici ed Idraulici
Geo Eco Progetti
West Systems S.r.l.

Aspetti della Valutazione Ambientale Strategica
Dott. For. Fabrizio D'Aprile
Stefano Sati

Tavola Nord
Scala 1:10.000
Gennaio 2023

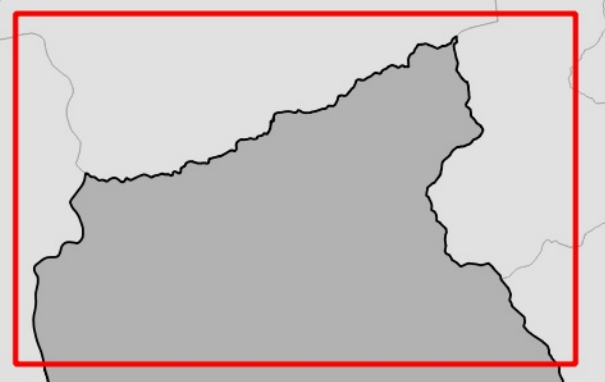

TAV 12 Statuto del Territorio
Perimetrazione del territorio urbanizzato
Modificato a seguito della conferenza paesaggistica
Adozione - Del. C.C. n. 55 del 22.07.2020
Approvazione

- Territorio urbanizzato
- Accordo di pianificazione - anno 2002
- Previsione ampliamento strutture produttive esistenti
- Ampliamento residenza sanitaria esistente

