LEGENDA

OPERE DI URBANIZZAZIONE

- IMPIANTO ILLUMINAZIONE
- VIABILITA' ESISTENTE (VIA DEL MULINACCIO)
- VIABILITA' ESISTENTE DI ACCESSO ALLA STRUTTURA (Prevista da Altra Convenzione)
- PISTA CICLABILE E PEDONALE
- VIABILITA' ESISTENTE (VIA DEL MULINACCIO) AMPLIAMENTO STRADALE (Prevista da Altra Convenzione)
- AREA DEDICATA A PARCHEGGIO E ISOLA ECOLOGICA Particella n. 230 (oggetto di convenzione del 24/05/2013 atto notaio Rita Abbate rep. 78.818 racc. 6.340)

OGGETTO di CONVENZIONE del 24/05/2013 atto NOTAIO Rita Abbate rep. 78.818 racc. 6.340

- R — NUOVA ROTATORIA SU VIA DELLA PRINCIPESSA
- R1 — OPERE DI URBANIZZAZIONE (sarà cura della società frazionare la particella per la cessione della porzione necessaria alla realizzazione della rotatoria)
- PARCHEGGIO ATTUALE
- SERVIZI ESISTENTI

① SERVIZI COMMERCIALI (RISTORANTE, BAR, GELATERIA, MARKET)
② SERVIZI IGIENICI
③ RECEPTION, UFFICI AMMINISTRATIVI
④ SPOGLIATOI_PISCINA 25M_AREA PRONTO SOCCORSO
⑤ ATTREZZATURE TECNOLOGICHE

AREA A STATO NATURALE (BOSCO)

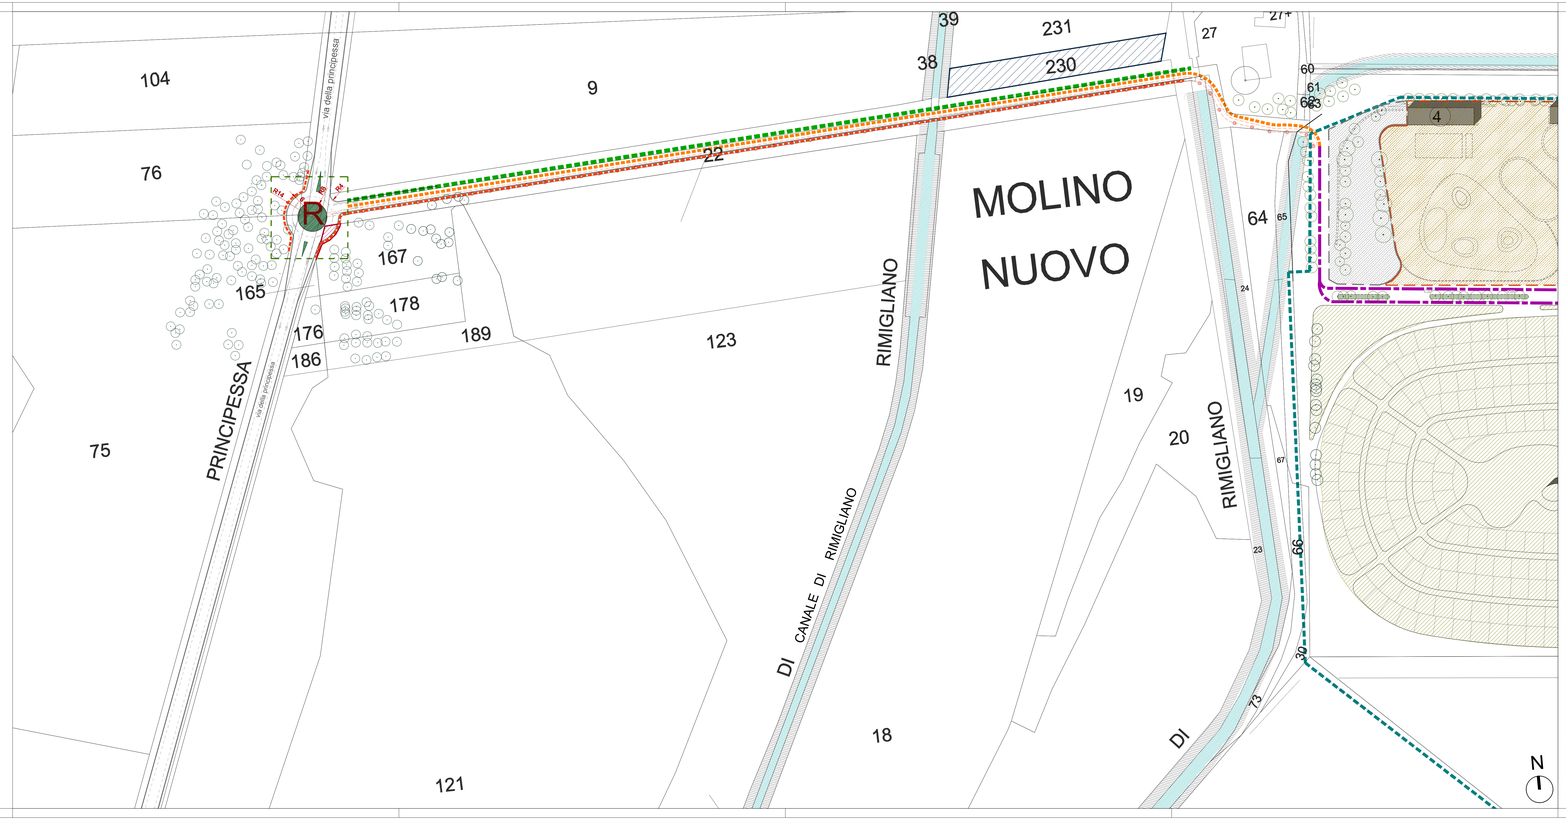

Regione Toscana Comune di San Vincenzo (LI)

CAMPEGGIO "ALBATROS "
Località Pineta di Torrenuova
Comune di San Vincenzo (LI)

PIANO PARTICOLAREGGIATO "PARK ALBATROS"
IN VARIANTE AL REGOLAMENTO URBANISTICO
"TENUTA DI RIMIGLIANO"

architetto
Fabrizio Gola
Via M. Amari n.12
50137 Firenze
email: golafabrizio@gmail.com

committente
Figline agriturismo s.p.a.
Via guadrn n.31, 59100 Prato c.f./02099970482

PROGETTISTA: arch. Fabrizio Gola

PP.08

OPERE DI URBANIZZAZIONE

	DATA	SCALA	REVISIONE_01	REVISIONE_02	REVISIONE_03
SAN VINCENZO (LI)	NOVEMBRE 2015	1:2000	OTTOBRE 2016		

file: E00